


Nota :

- Assainissement voirie voir plan SIGMA : VRD 01
- Attention l'emplacement de l'EP côté rue est différent pour le logement F4-2 / F4-1. Ces EP disposent d'une bouche à clef en partie basse.

VRD RESEAUX HUMIDES éch 1/100ème

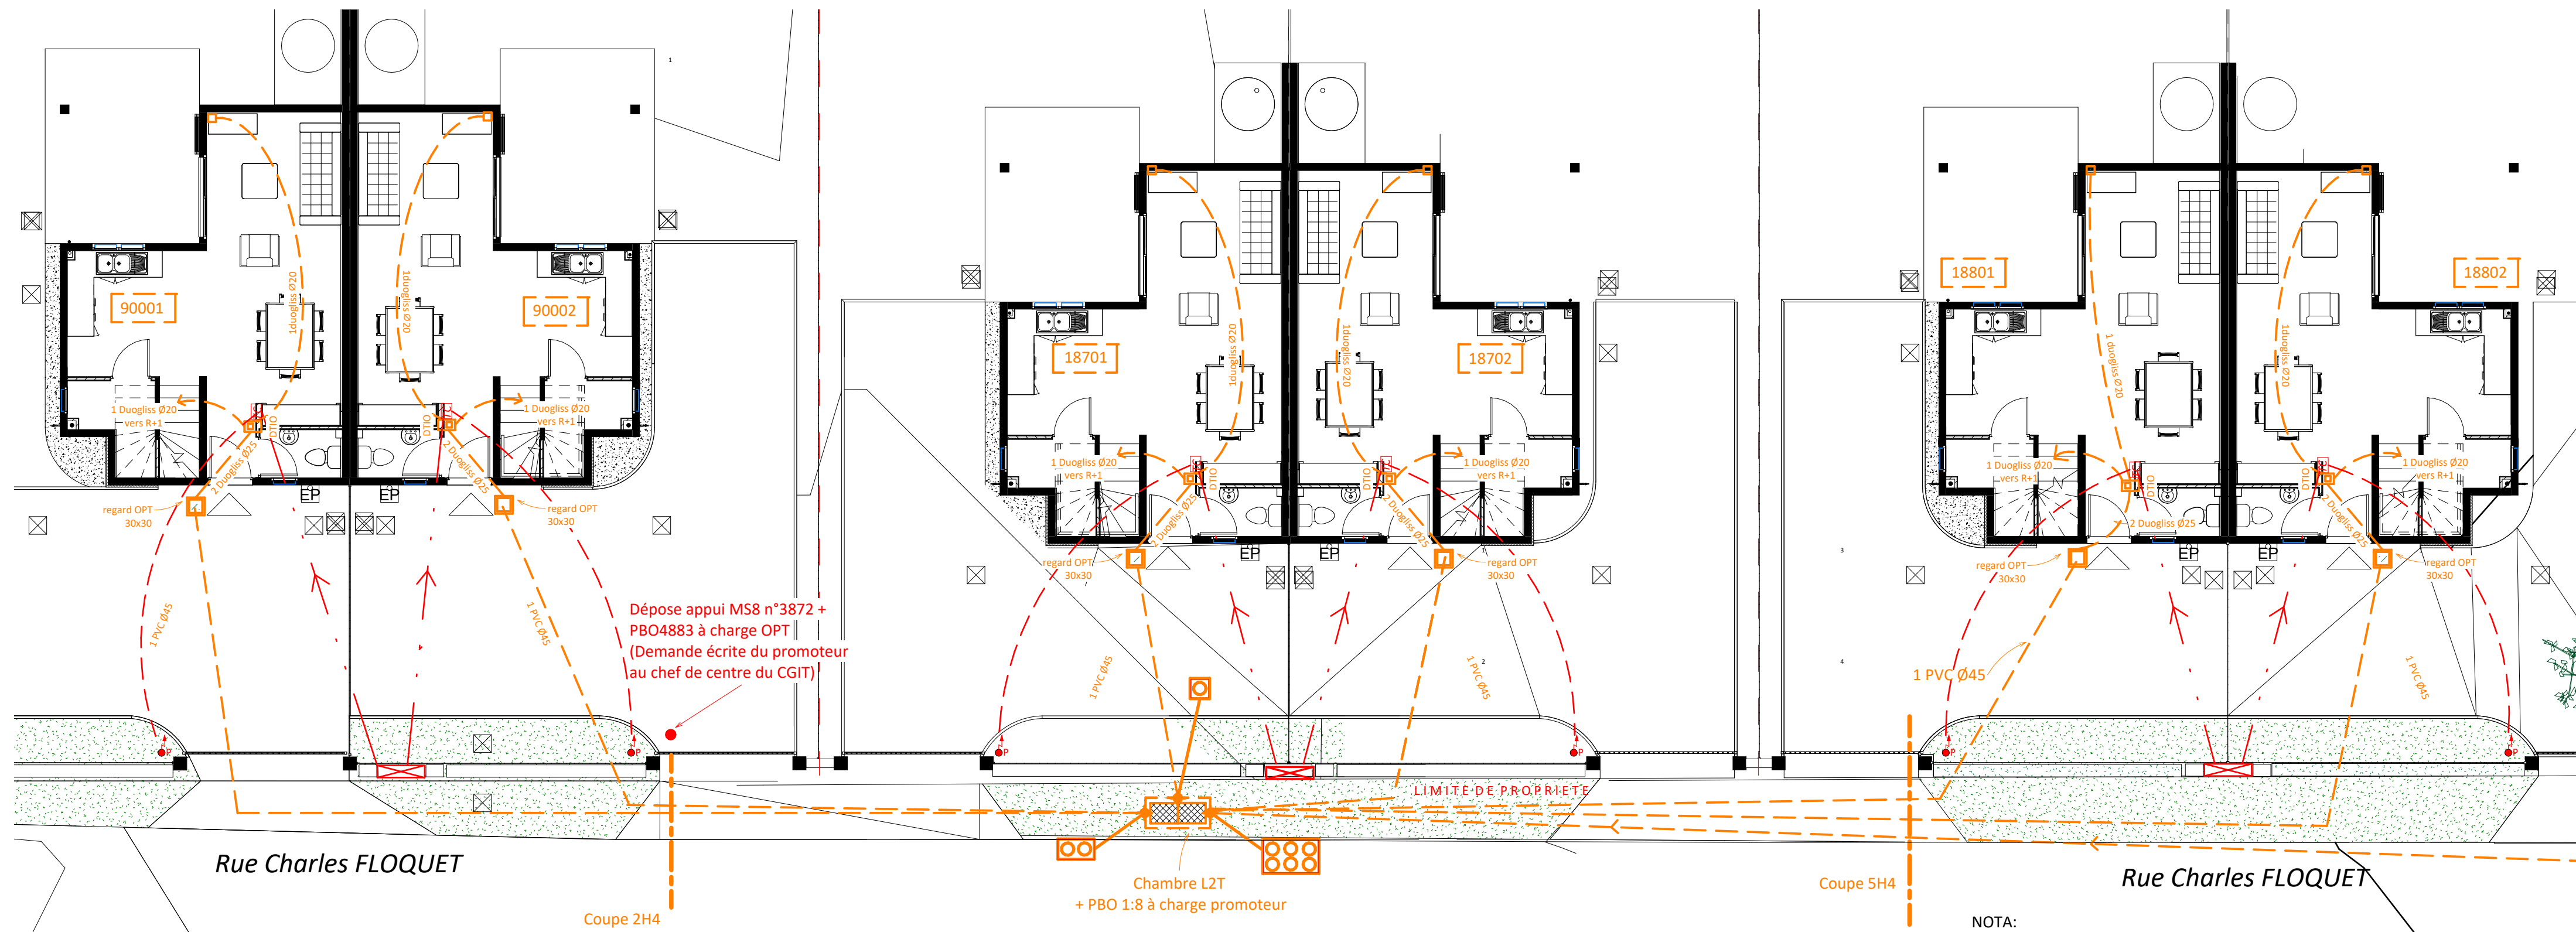

Vue 3D

A		Suite réunion MOA/MOE du 31 octobre		04/11/2025
Index	Description			Date
PHILIPPE JARCE ARCHITECTURE				
NOM:	ASS			
Objet:	PRO			
N° d'ordre:	08			
FONDS SOCIAL DE L'HABITAT				
Rue Charles Floquet, VDT Lot 9-188-189				
		VRD RESEAUX HUMIDES & RESEAUX SECS		A
		CONSTRUCTION DE 6 LOGEMENTS "VILLAS CONSTANTINE"		1:100
				04/11/2025 14:29:34
				01/16/24