
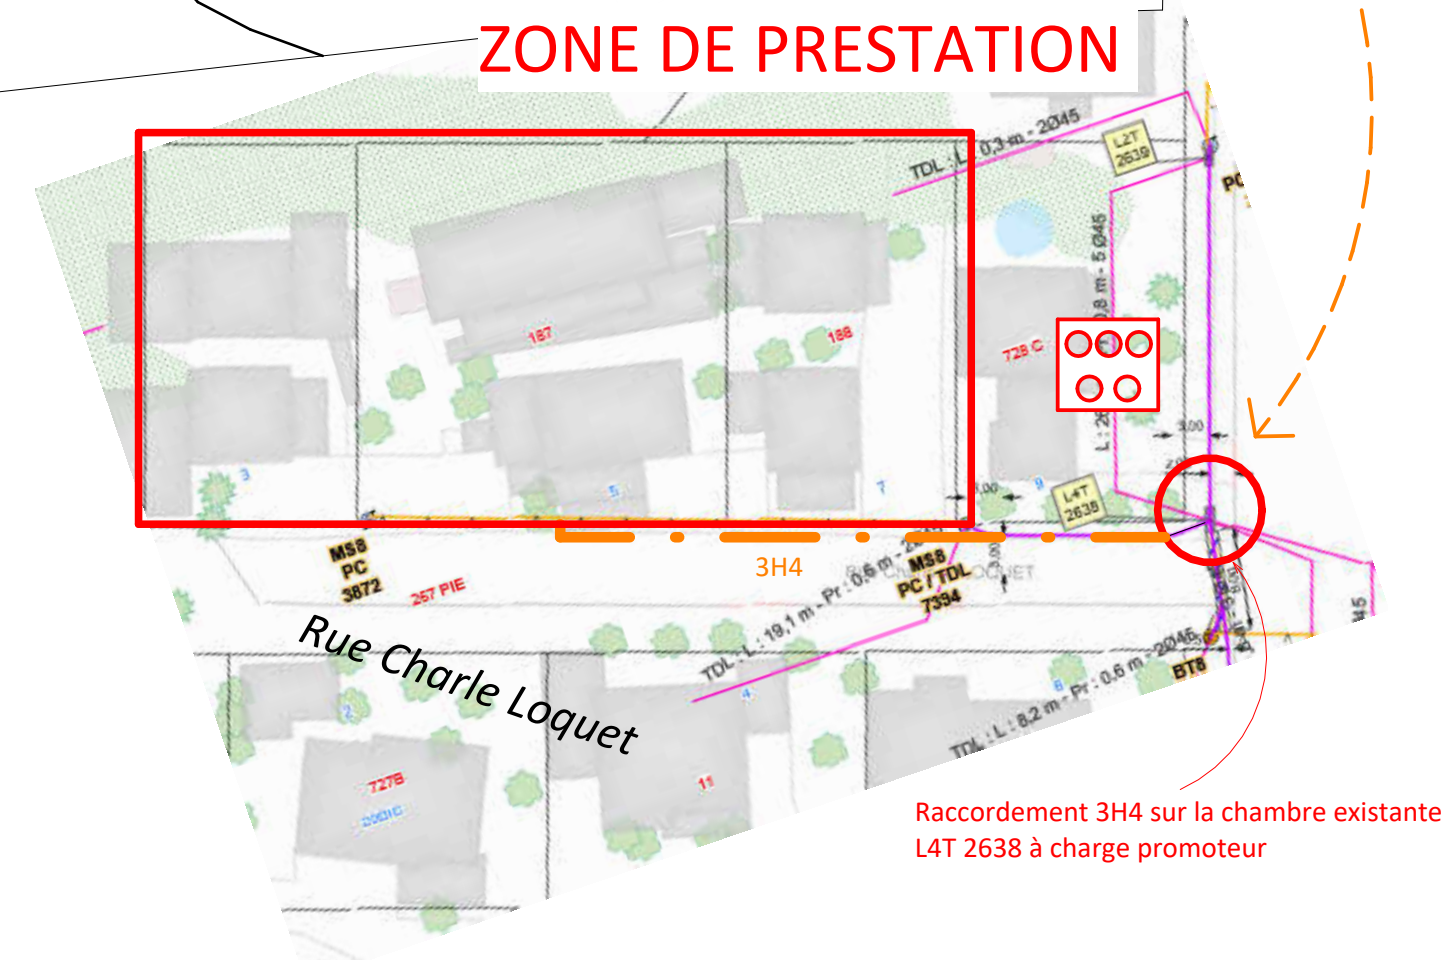
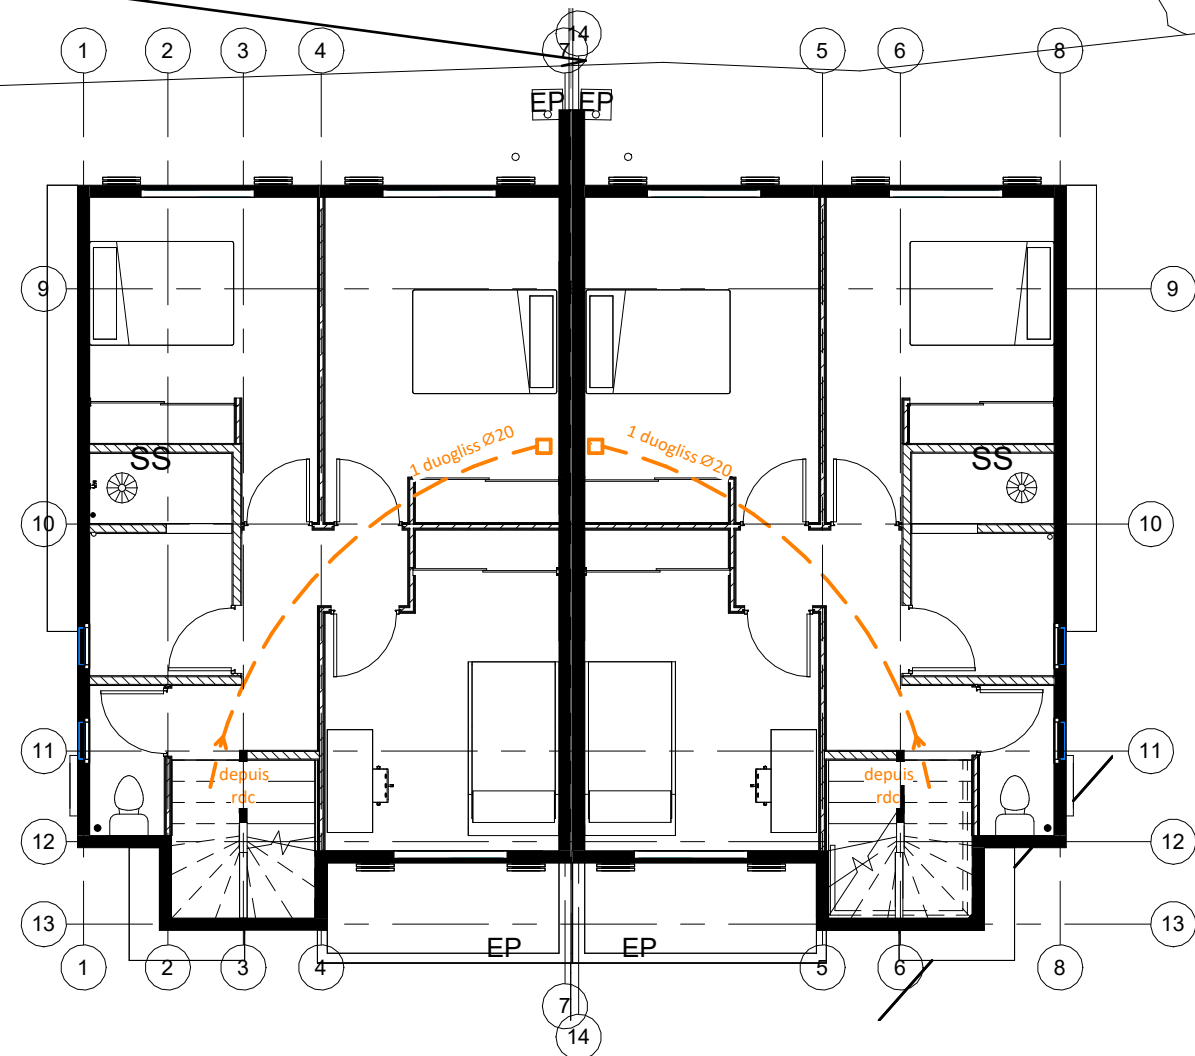


PLAN OPT R+1

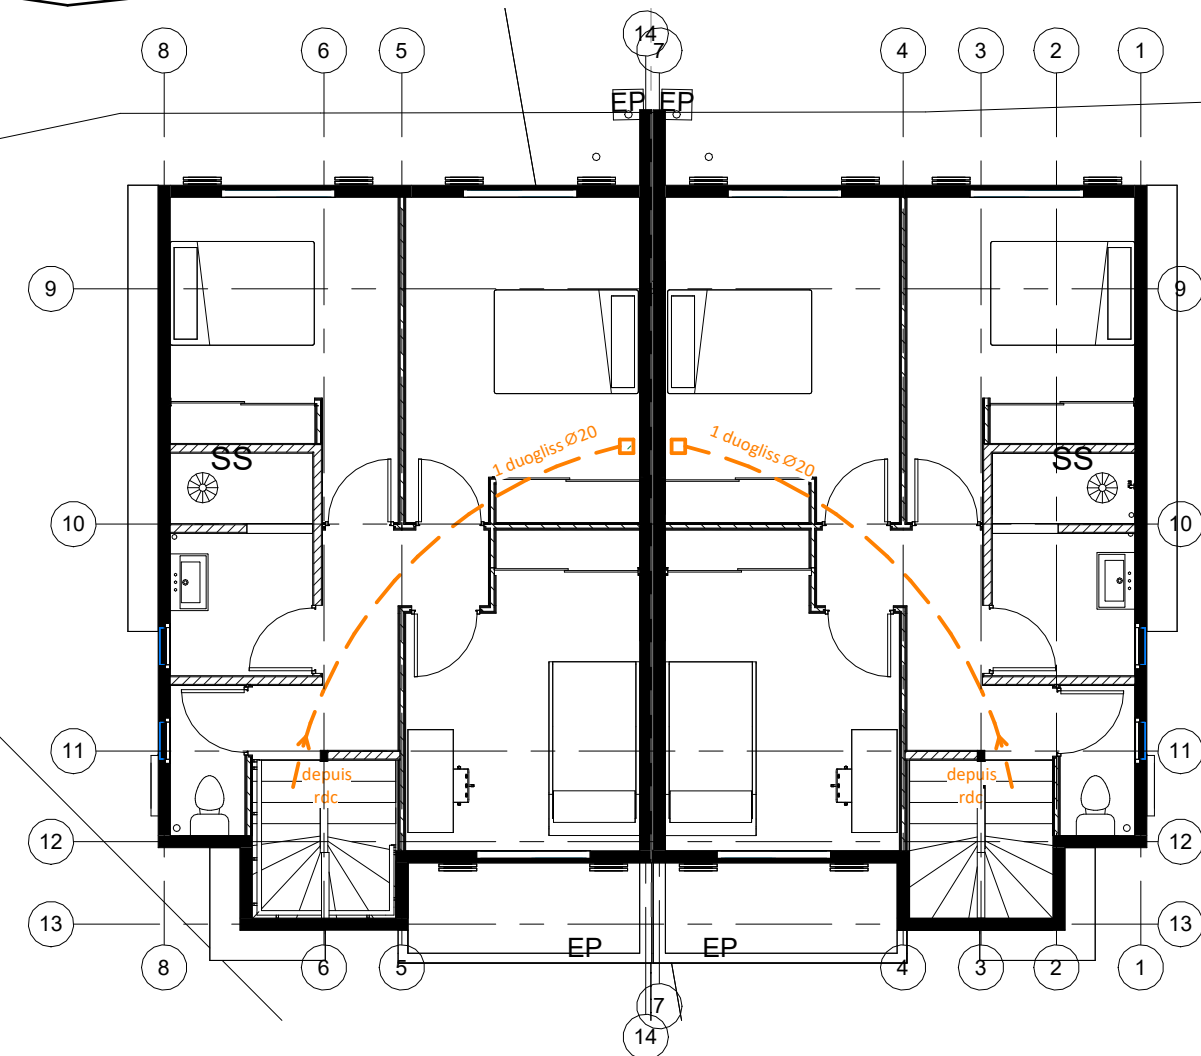

| A | | Suite réunion MCA/MOE du 31 octobre | | 04/11/2025 |
|--|-------------|-------------------------------------|--|------------|
| Indice | Description | | | Date |
| PHILIPPE JARCE ARCHITECTURE | | 01 - PROJET ANTI-TERREUR | | |
