## Légende - Etat existant

Repère projet

- Axes voirie
- Parcellaire

Réseaux existants

- Réseau assainissement : fond de fossé
- Réseau d'eau potable
- Réseau eau potable abandonné
- Réseau HT aérien
- Réseau BT aérien
- Réseau BT souterrain
- Réseau d'éclairage
- Réseau télécommunication

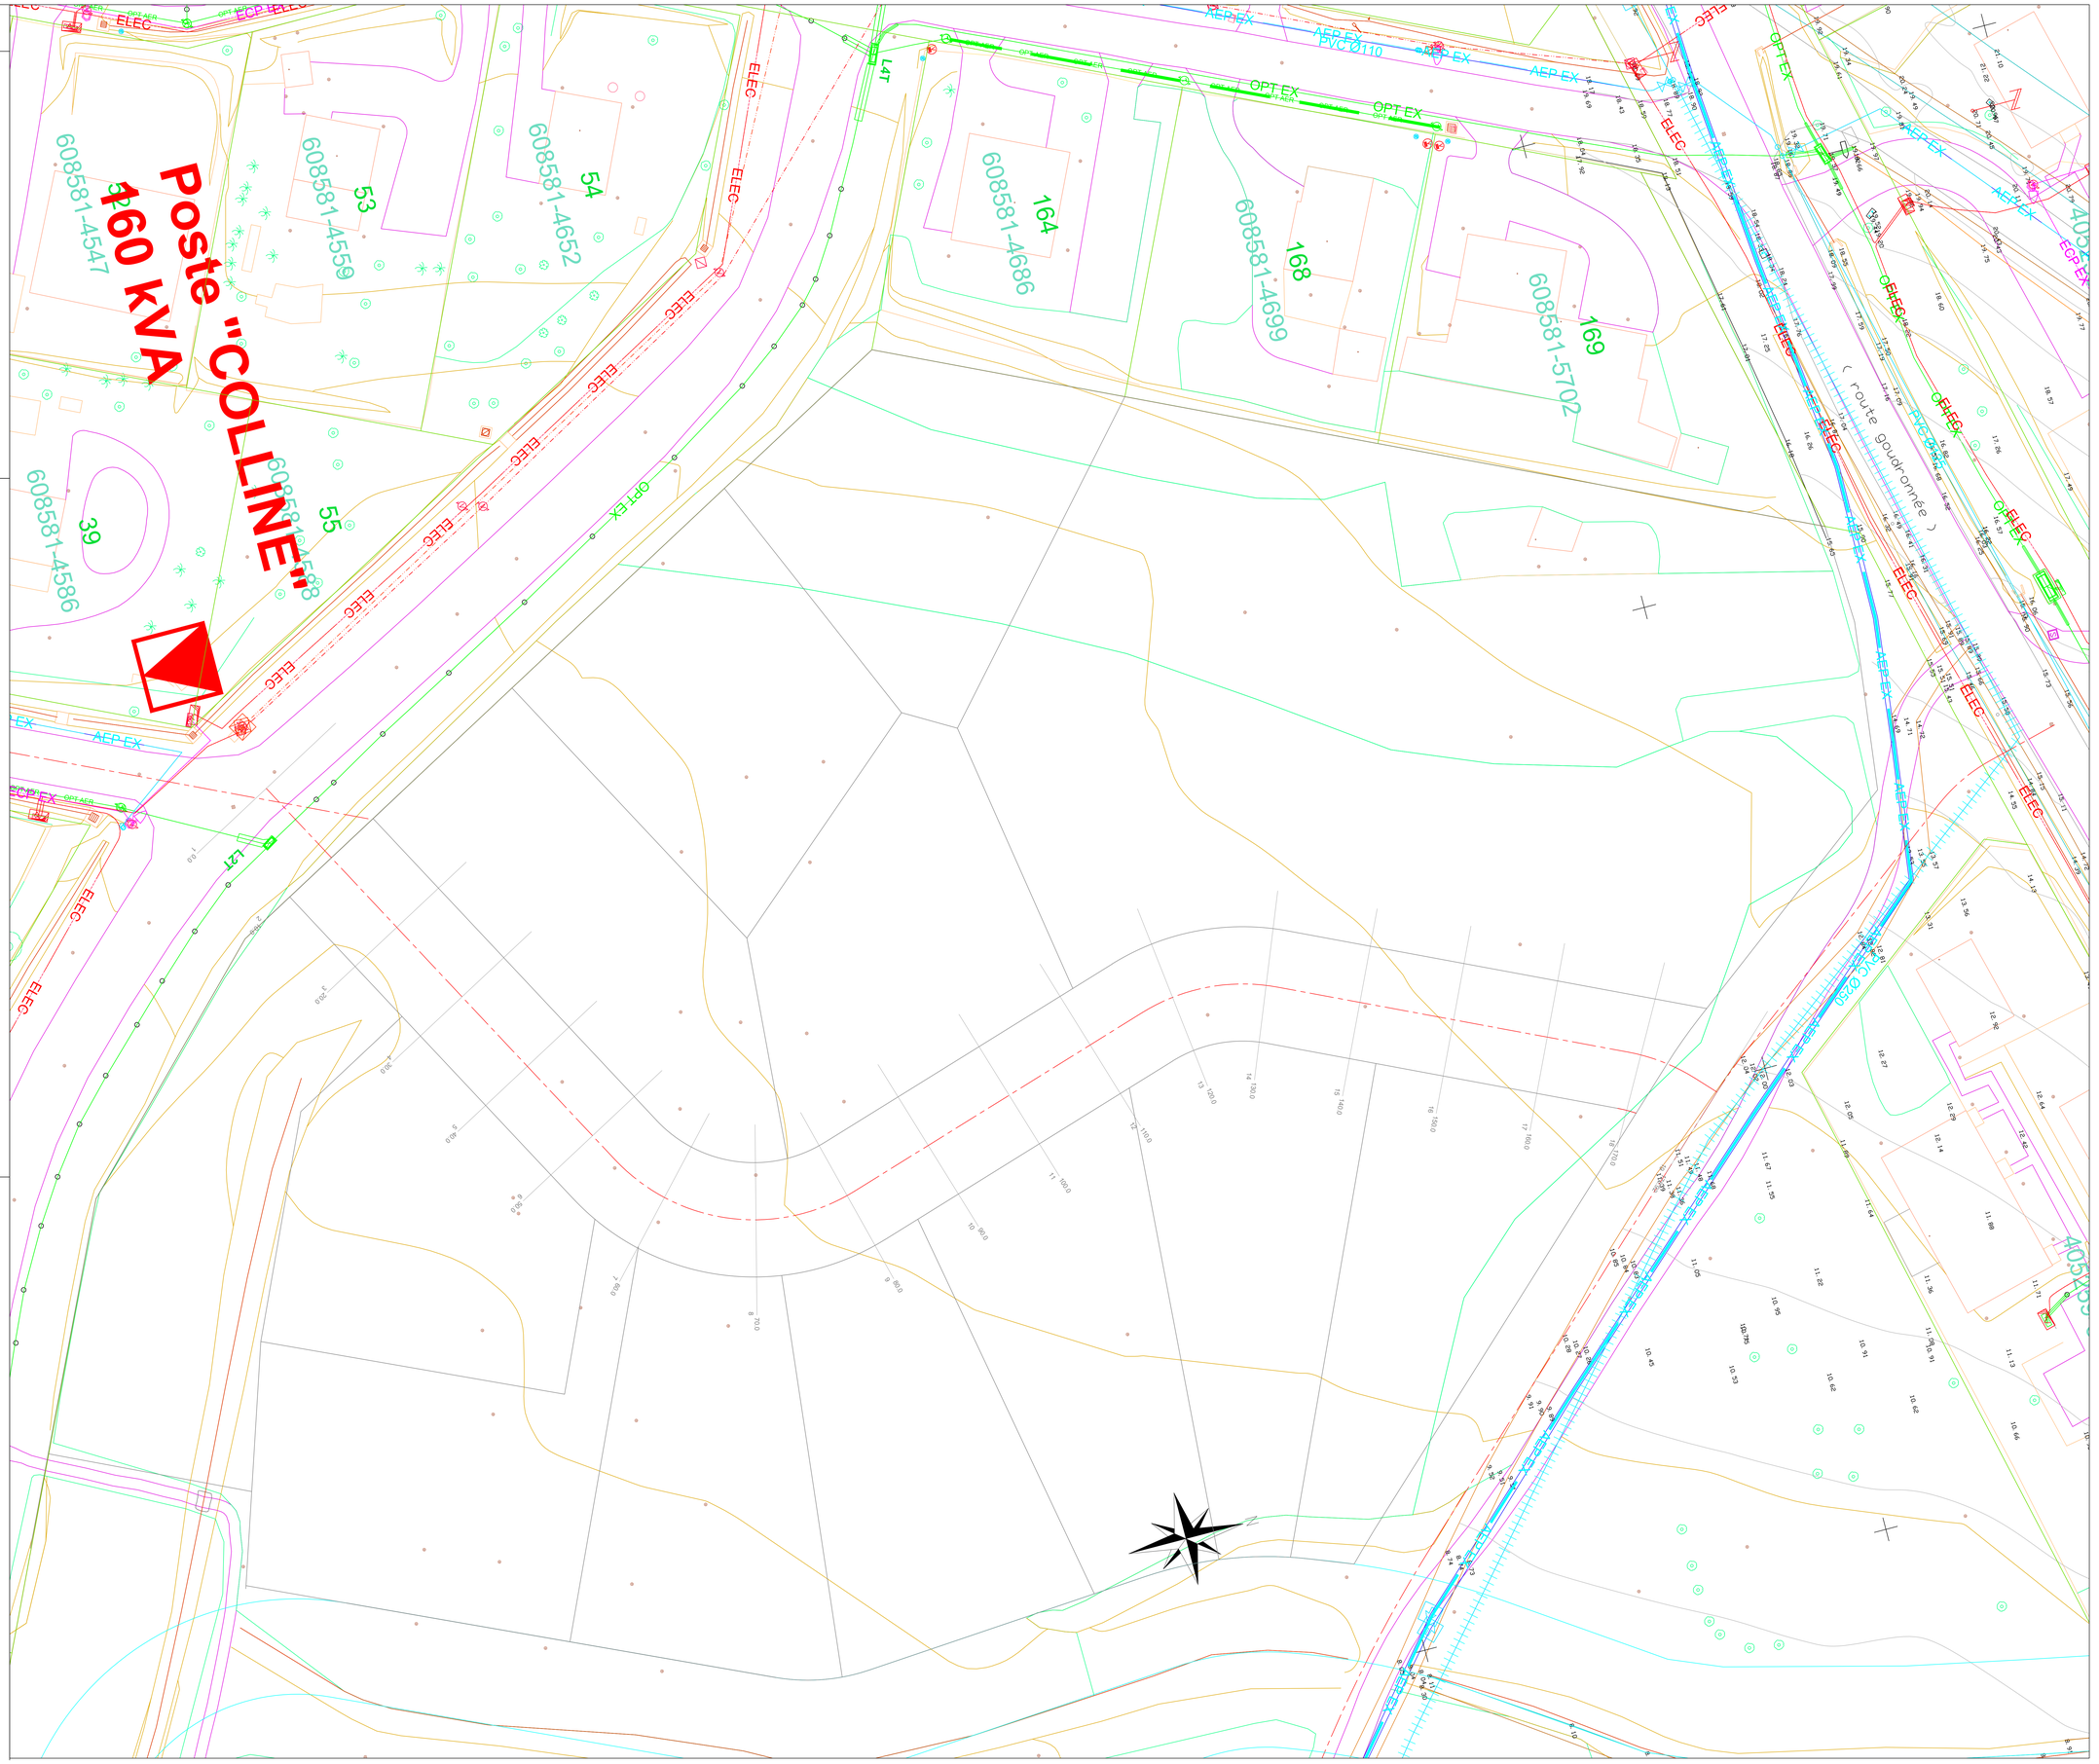


MAITRE D'OUVRAGE
FSH
1 rue de la Somme BP 3887
98846 Nouméa Cedex

# VILLAGE OCEANIEN

A BOULOUPARIS

TERRAINS NUS

## ETUDE DE FAISABILITE

--

| Affaire | N°Pièce | Pièce | Echelle |
|---|---|---|---|
| 3779 | PL01 | ETAT DES LIEUX | 1/250 ème |

BET VRD

étec
BUREAU D'ETUDES EN AMENAGEMENT URBAIN
Tâo rue Suffern - lot. La Kwébec
98835 Dumbéa - Nouvelle-Calédonie
tél : +687 28 19 70 fax : +687 28 64 60
etec@etec.nc

| INDICE | DATE | OBSERVATIONS |
|---|---|---|
| A | 28/04/2025 | Première édition |