


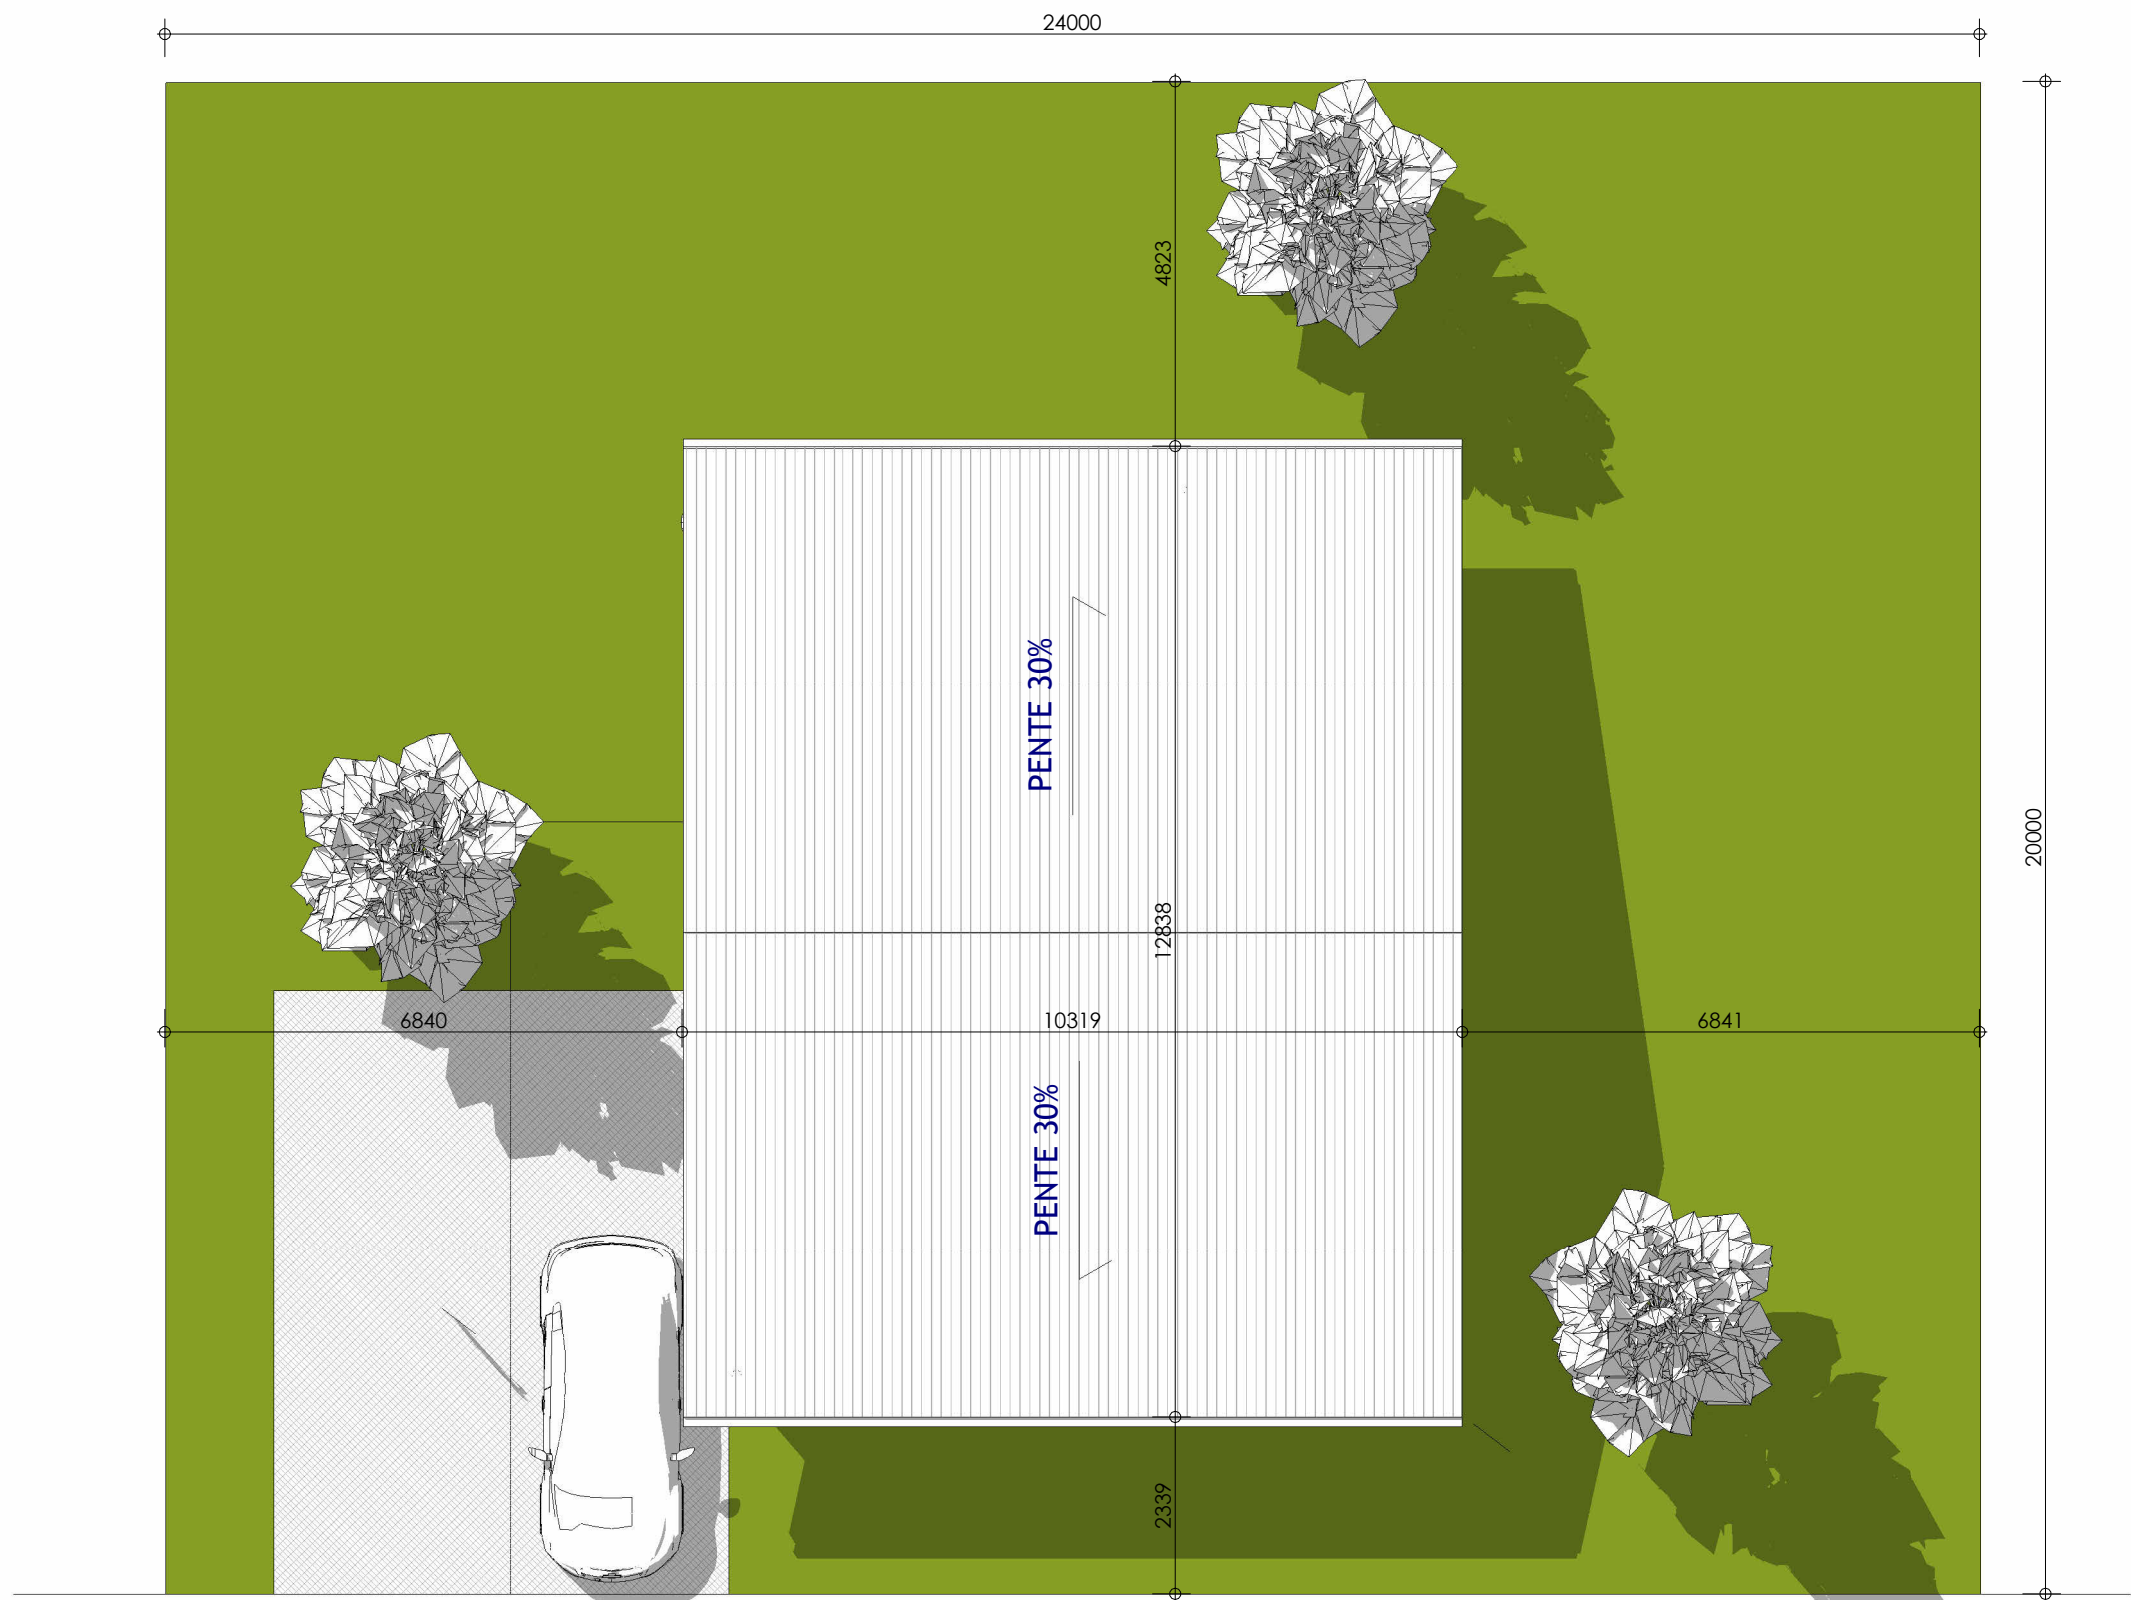

VOIE D'ACCES



VOIE D'ACCES

1 Plan Masse - T4 indA
Ech : 1 : 100

2 Plan Masse - T4 jumA
Ech : 1 : 100

MAITRE D'OUVRAGE

Fonds Social de l'Habitat



fonds
social
de l'habitat
Bien plus qu'un toit

La Maison FSH

conception de logements individuels

Avant Projet Détaillé



PFA - Architecte



INGE NC - Electricité - Fluides

Date	Nature de la modification	Dessin
jan.26		

Type A - T4 - Masse


Maitre d'ouvrage :
Fonds Social de l'Habitat

Date : jan.26

Ech : 1 : 100

Plan n°

AT40

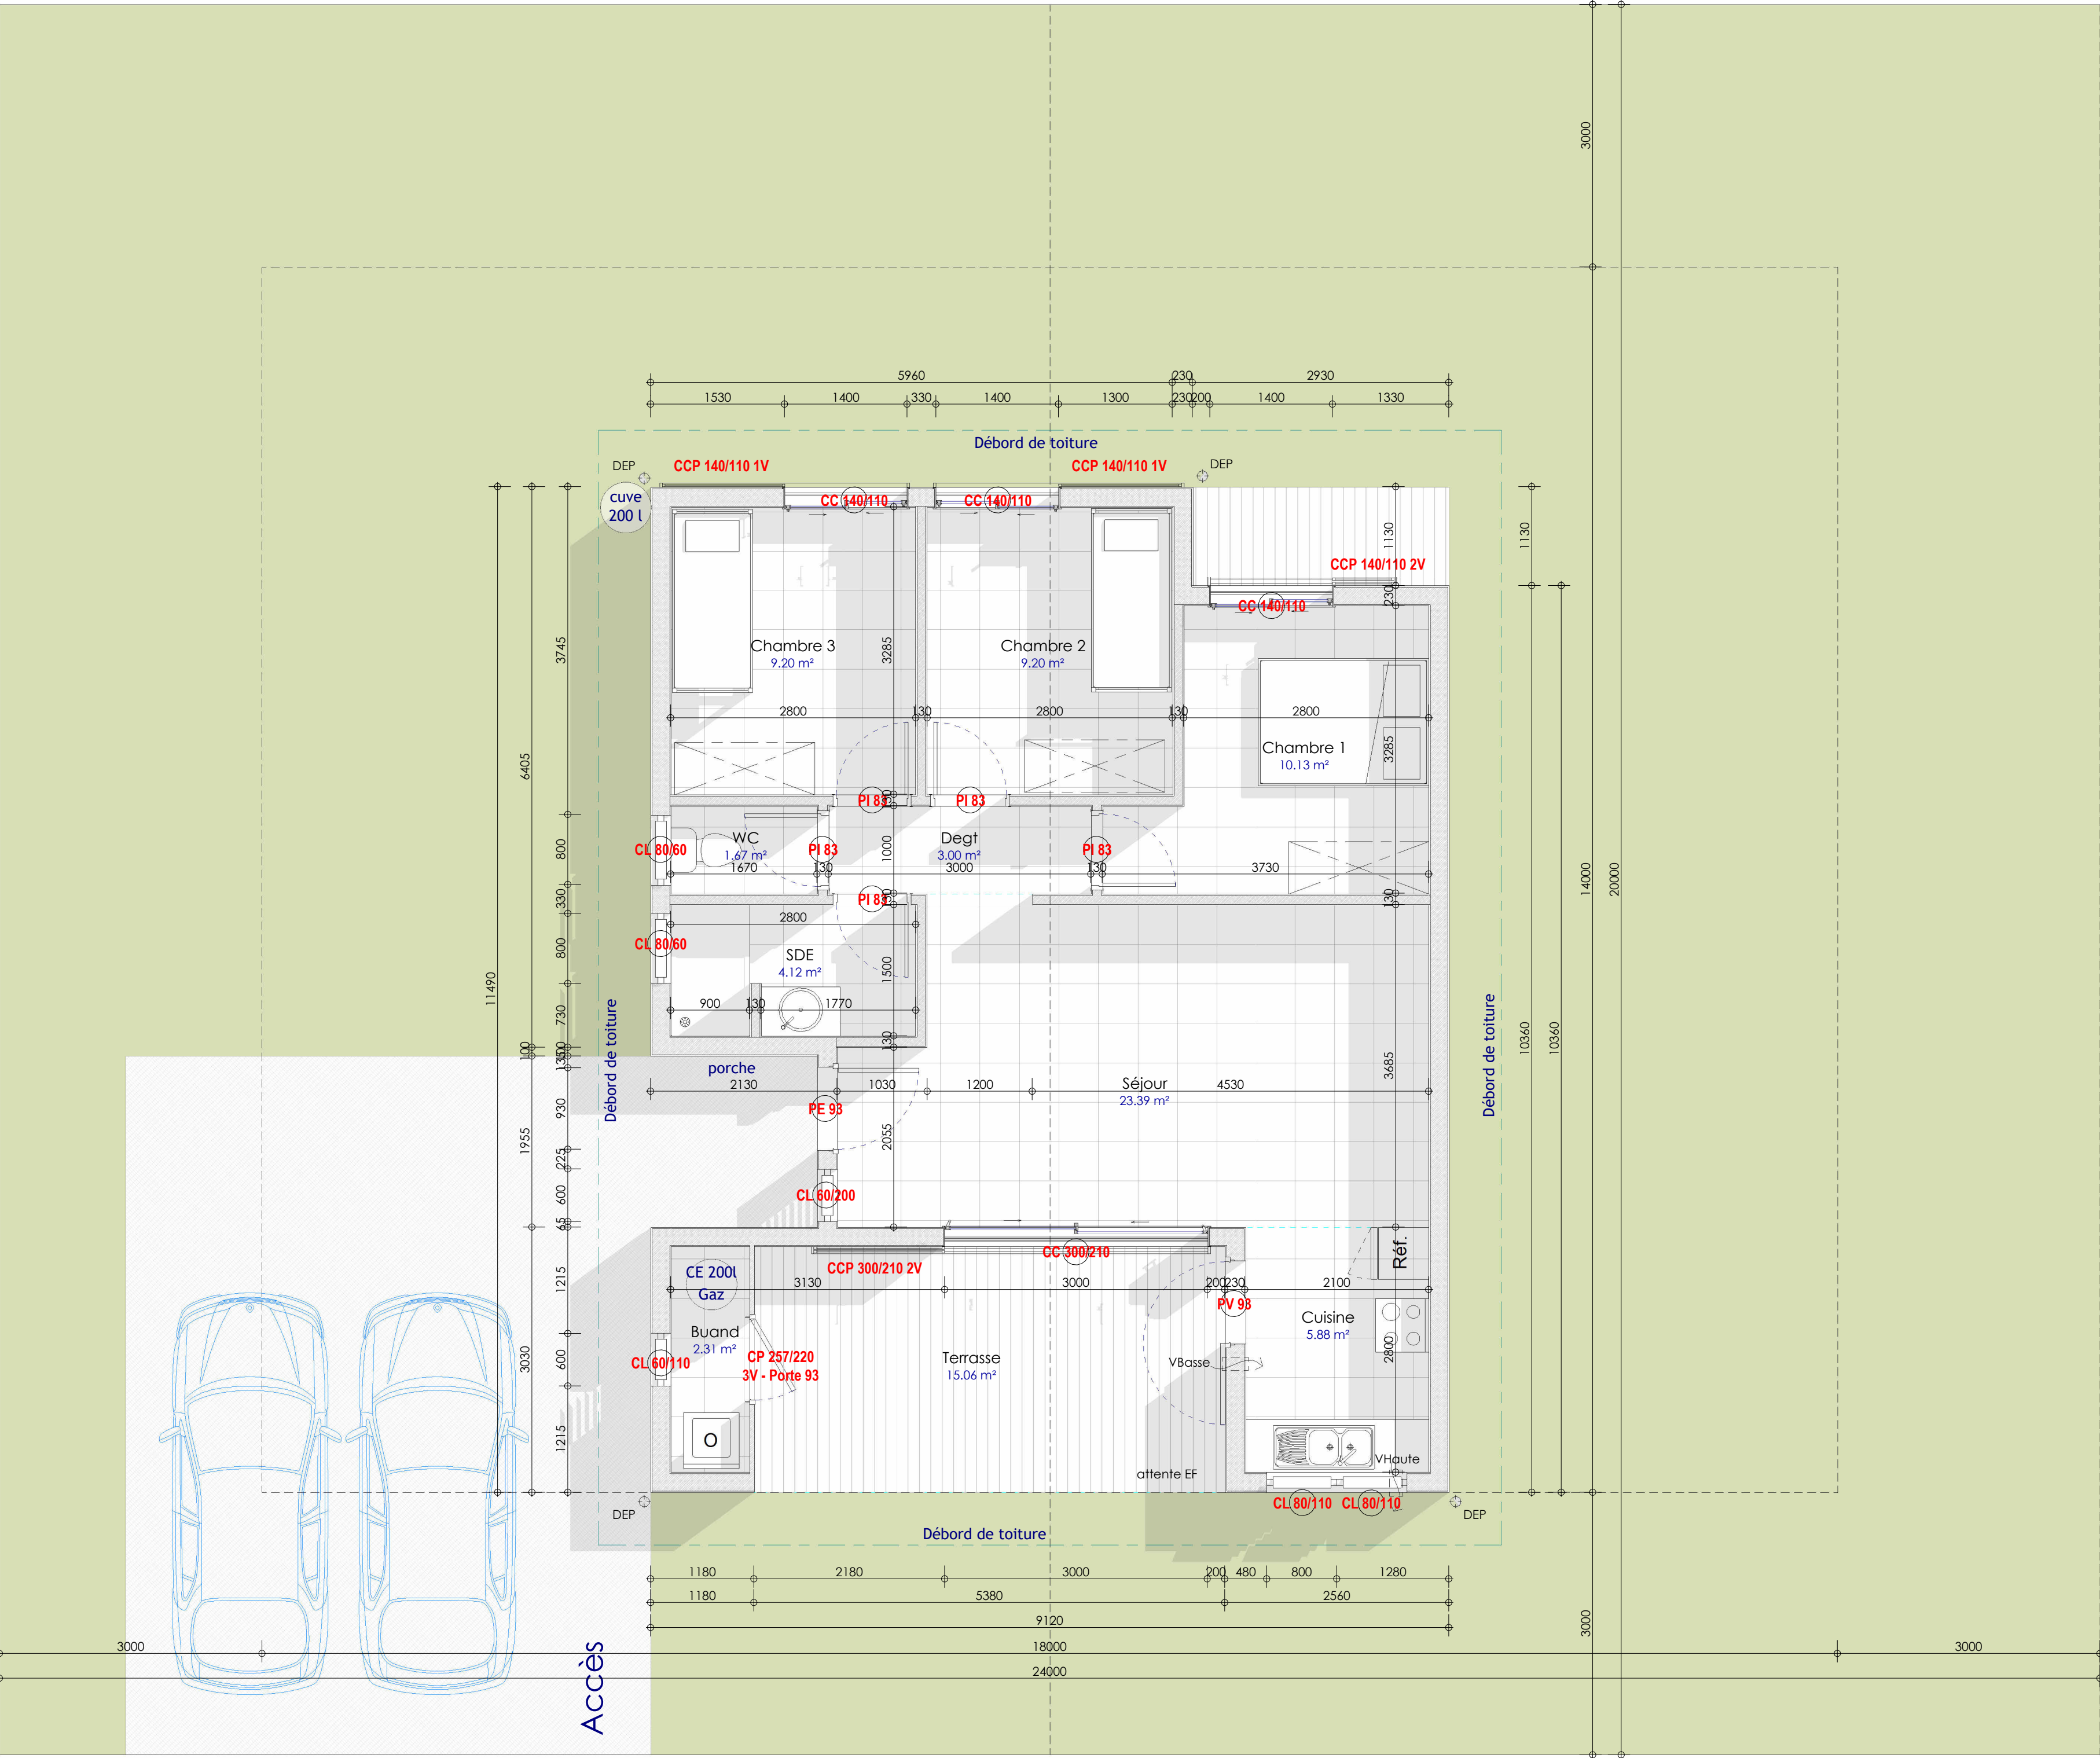

Type A - T4 individuel

SH 68.90 m²
SA 15.06 m²
SHAB 77.93 m²

MAITRE D'OUVRAGE

Fonds Social de l'Habitat



fonds
social
de l'habitat
Bien plus qu'un toit

La Maison FSH

conception de logements individuels

Avant Projet Détaillé



PFA - Architecte



INGE NC - Electricité - Fluides


Date	Nature de la modification	Dessin
jan.26		

Type A - T4 individuel - Distribution

Maitre d'ouvrage :
Fonds Social de l'Habitat

Date : jan.26
Ech : 1 : 50

Plan n°
AT41

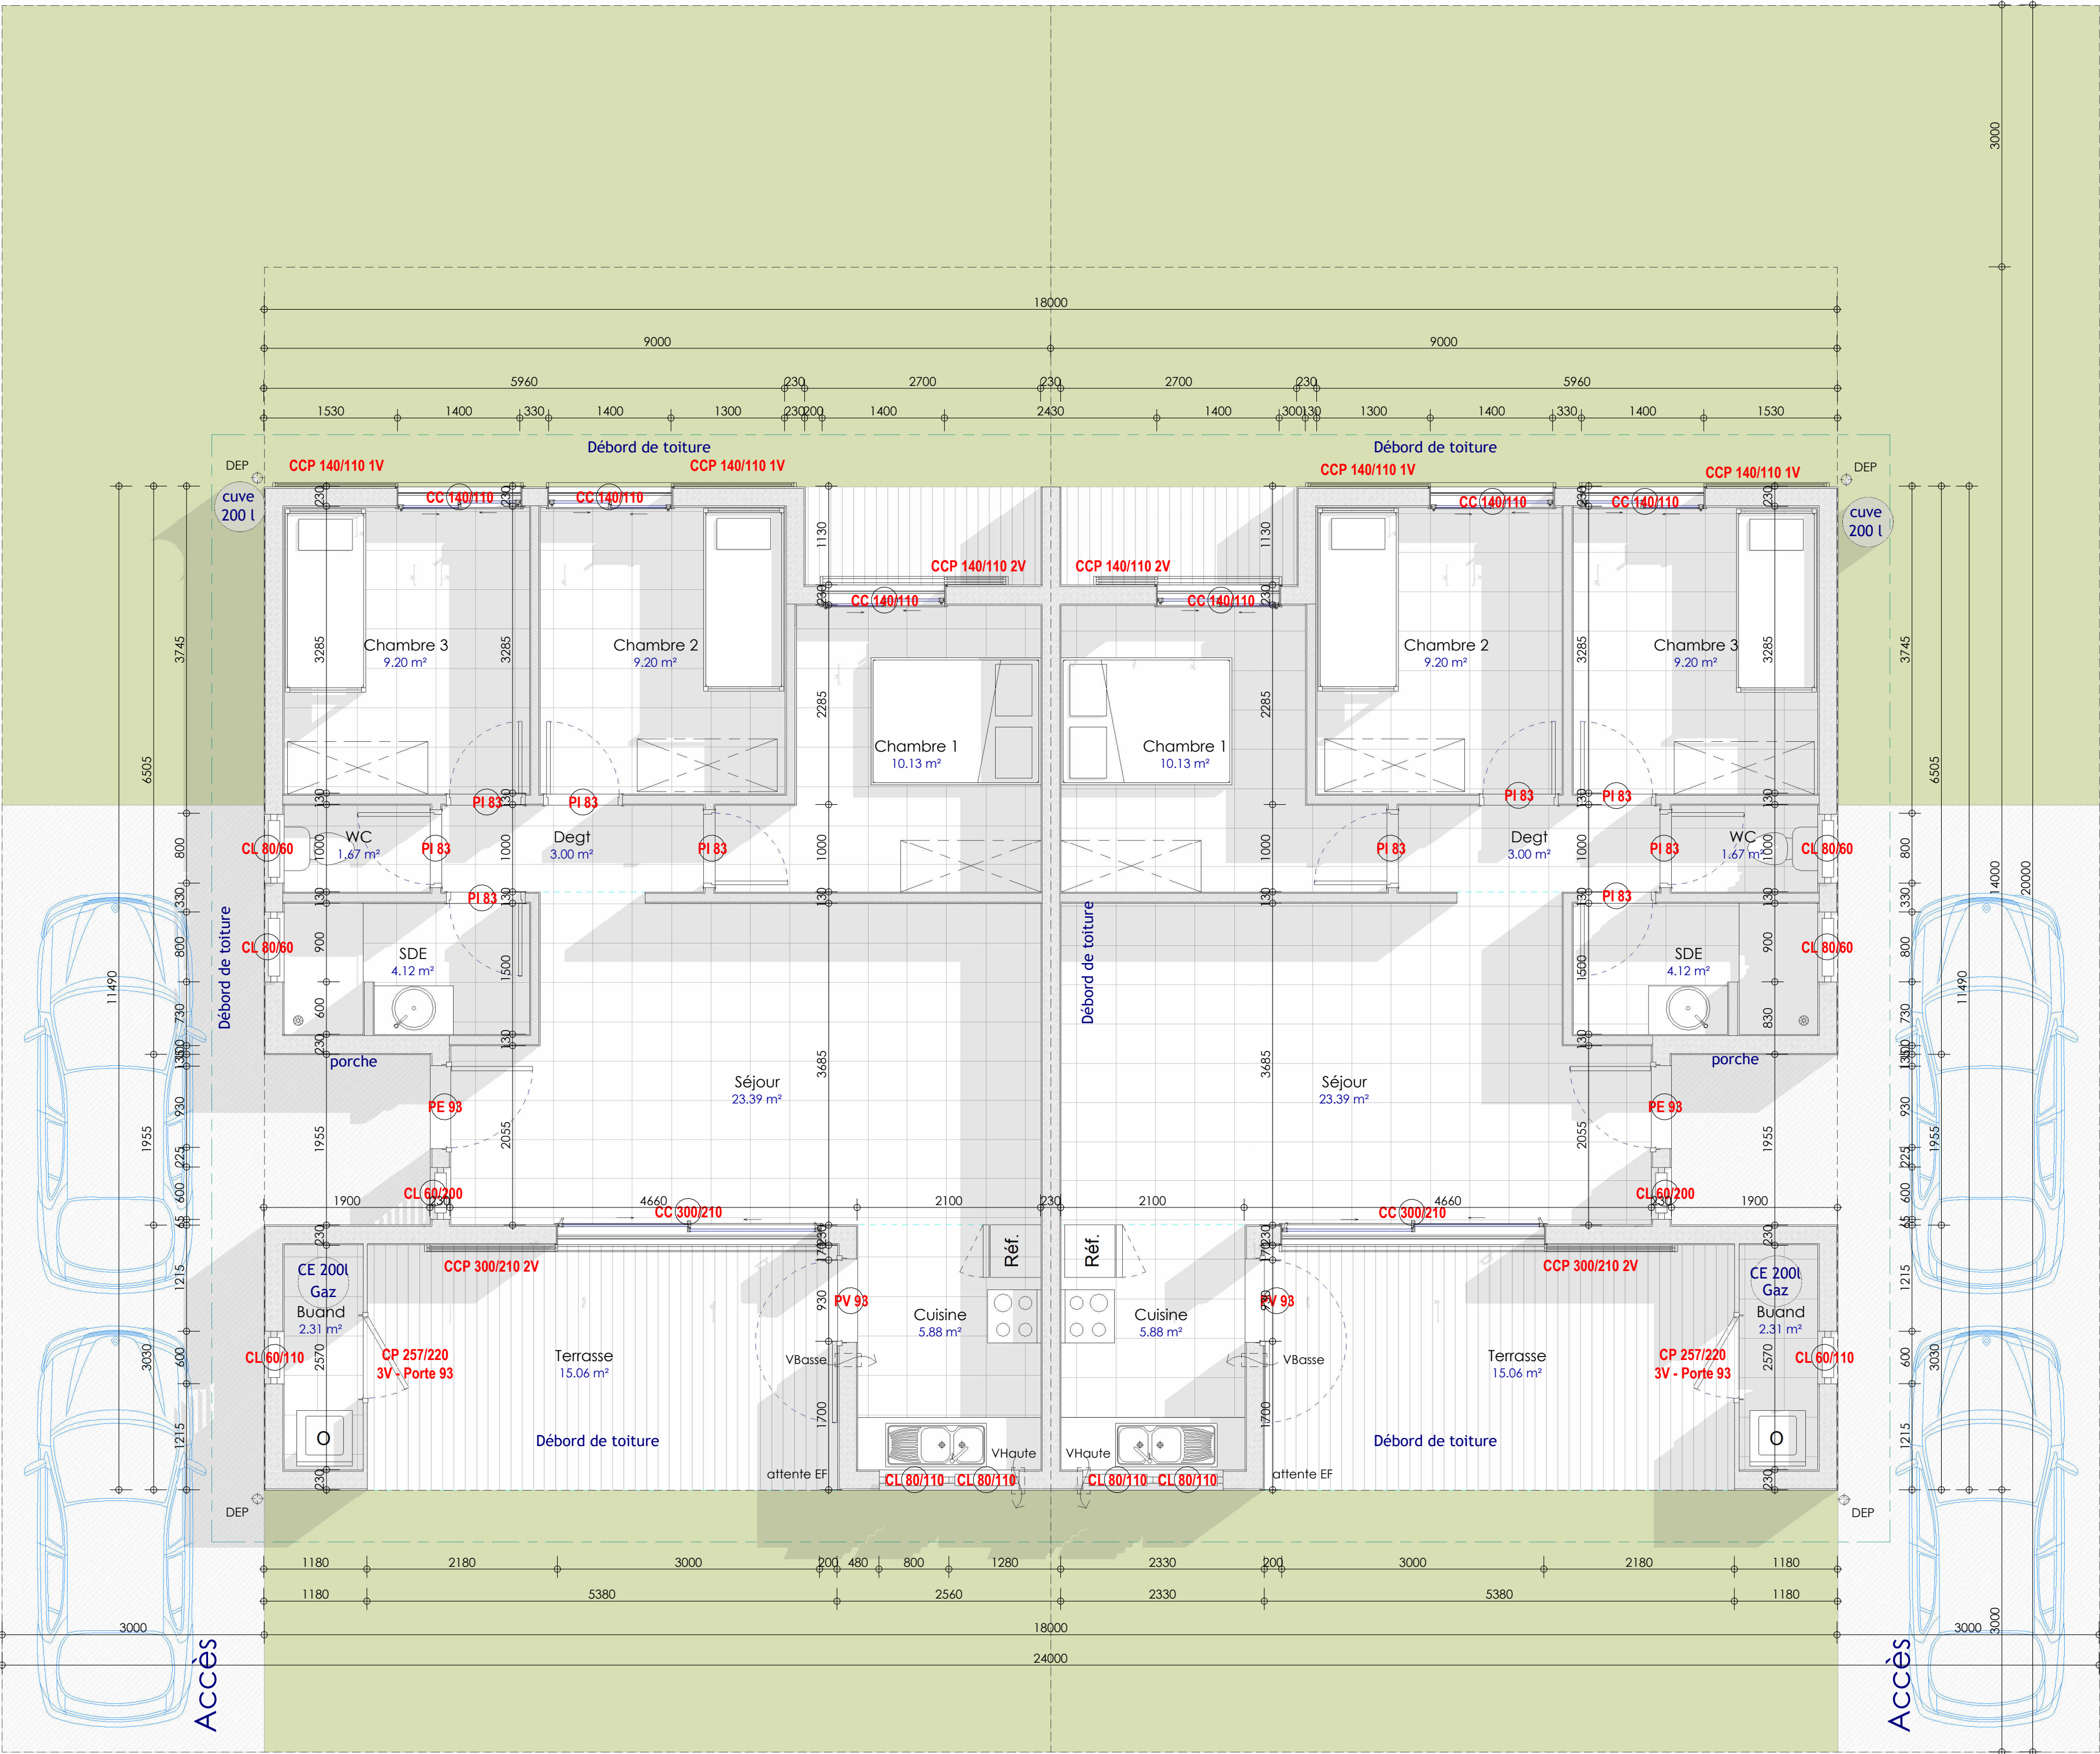

Type A - T4 jumelés

SH 68.90 m²
SA 15.06 m²
SHAB 77.93 m²

MAITRE D'OUVRAGE
Fonds Social de l'Habitat



La Maison FSH
conception de logements individuels
Avant Projet Détaillé



PFA - Architecte



INGE NC - Electricité - Fluides

Date	Nature de la modification	Dessin
jan.26		

Type A - T4 jumelés - Distribution

Maitre d'ouvrage :
Fonds Social de l'Habitat

Date : jan.26

Ech : 1 : 50

Plan n°

AT42



1 T4 individuel - Elévation jardin
Ech : 1 : 100



3 T4 individuel - Pignon droit
Ech : 1 : 100



2 T4 individuel - Elévation rue
Ech : 1 : 100



4 T4 individuel - Pignon gauche
Ech : 1 : 100



10 T4 individuel - cpe transversale
Ech : 1 : 100



9 T4 individuel - cpe longitudinale
Ech : 1 : 100



6 T4 jumelés - Elévation jardin
Ech : 1 : 100



7 T4 jumelés - Pignon droit
Ech : 1 : 100



5 T4 jumelés - Elévation rue
Ech : 1 : 100



8 T4 jumelés- Pignon gauche
Ech : 1 : 100



12 T4 jumelés - cpe transversale
Ech : 1 : 100



11 T4 jumelés - cpe longitudinale
Ech : 1 : 100

MAITRE D'OUVRAGE

Fonds Social de l'Habitat



La Maison FSH

conception de logements individuels

Avant Projet Détaillé

PFA - Architecte

INGE NC - Electricité - Fluides

Date	Nature de la modification	Dessin
jan.26		

Type A - T4 - Coupes Elévations

Maitre d'ouvrage :
Fonds Social de l'Habitat

Date : jan.26
Ech : 1 : 100

Plan n°
AT43