


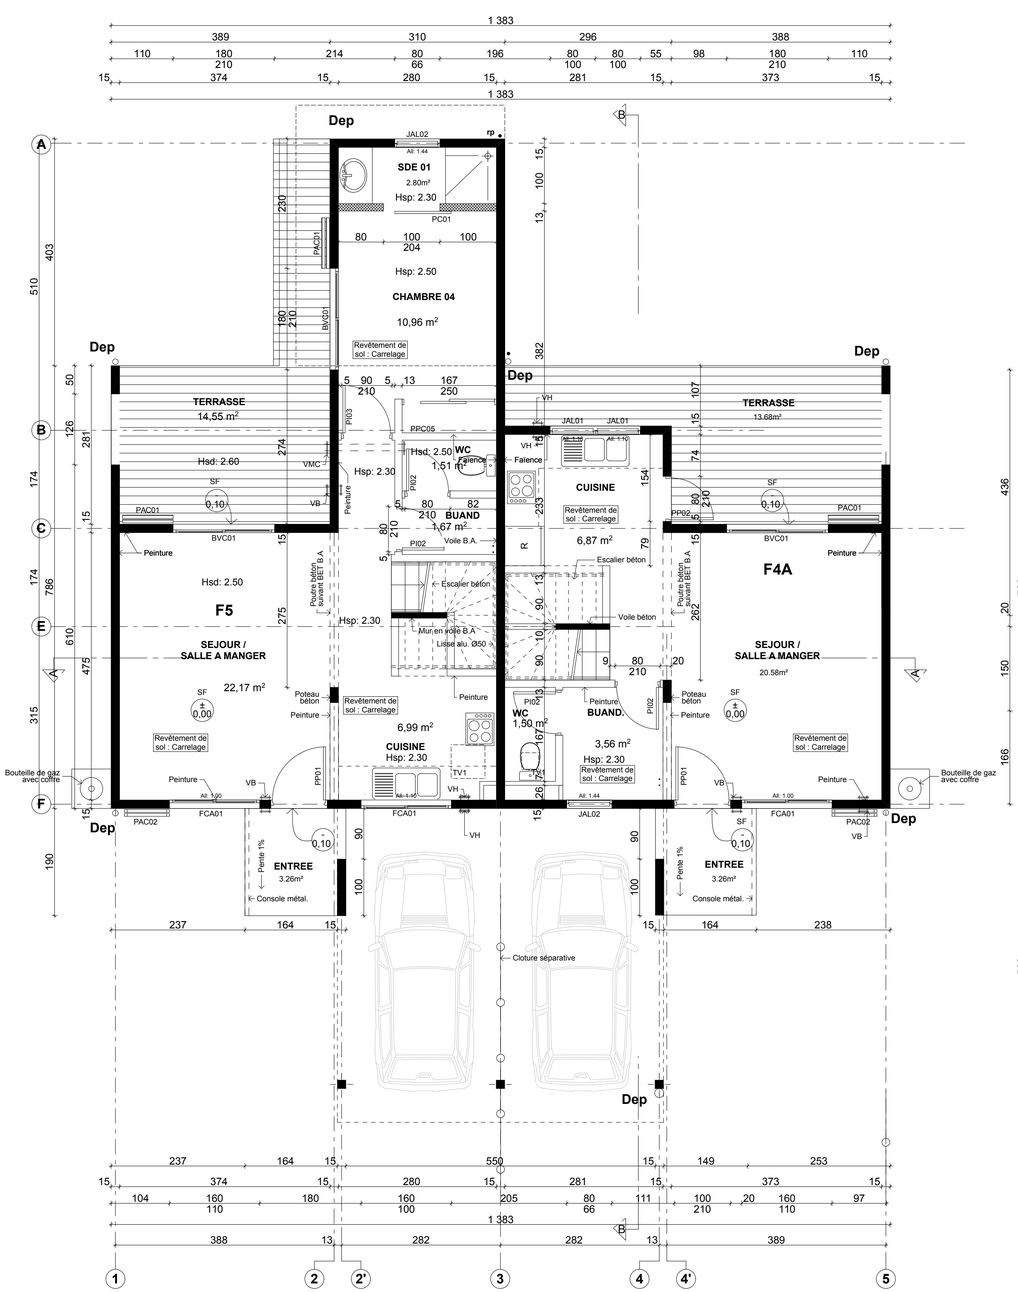


**LEGENDE**

- Voiles béton de 15cm et 16cm entre logements
- Cloisons légères clins fibro en ext. et plaque de platre.
- Cloisons légères intérieure double peaux en plaque de platre.
- Murs en agglos avec enduit ciment.
- Poteaux béton suivant étude BET B.A

NOTA

1 PROPRIETE ARTISTIQUE ET INTELLECTUELLE

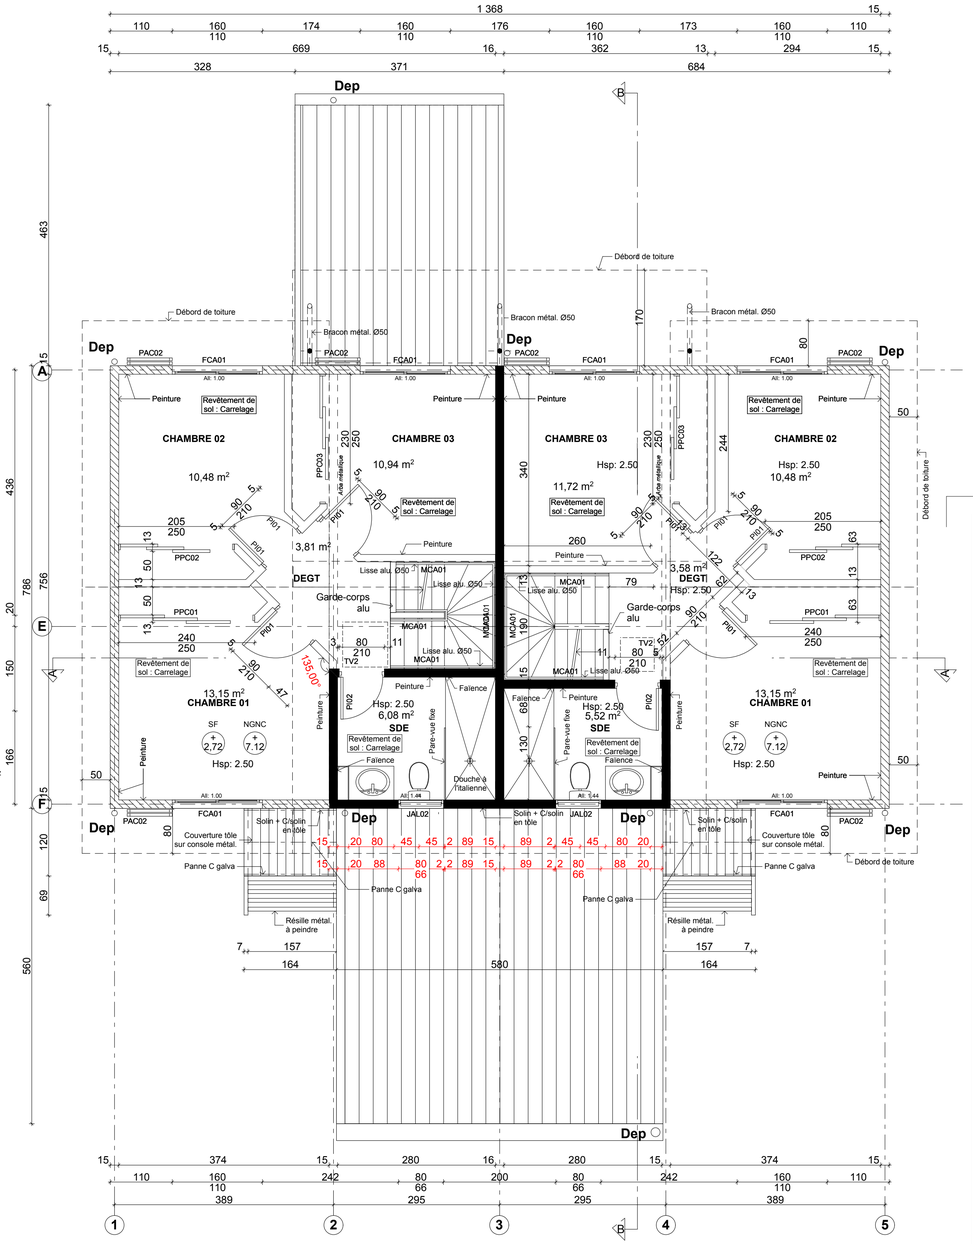LES DOCUMENTS GRAPHIQUES CONSTITUANT L'ENSEMBLE DU DOSSIER ARCHITECTURAL SONT LA PROPRIETE ARTISTIQUE ET INTELLECTUELLE DE L'AUTEUR.

AUCUNE MODIFICATION NE POURRA ETRE ENVISAGEE SANS AUTORISATION ECRITE DE CELUI CI.

2 COTATIONS

LES ENTREPRENEURS SONT TENUS DE VERIFIER LA COTATION AVANT TOUTE EXECUTION D'OUVRAGE.

3 TRAITEMENT ANTI-TERMITES

SONT CONSERNES : L' ENTREPRISE DE GROS OEUVRE – LE CHARPENTIER– LE MENUISIER SOIT : L' ENTREPRISE SOUMISE FACON GENERALE TOUTE ENTREPRISE OU SOCIETE UTILISANT DES COMPOSANTS A BASE DE BOIS. CES ENTREPRISES OU SOCIETES SONT TENUES DE FOURNIR LES CERTIFICATS DE TRAITEMENTS ANTI-TERMITES

4 DCE & PEO

TOUT CE QUI SERAIT PORTE DANS LES PIECES ECRITES MAIS NE FIGURERAIT PAS SUR LES PLANS OU INVERSEMENT AURA CONTRACTUELLEMENT LA MEME VALEUR QUE SI LES INDICATIONS FIGURAIENT PORTEES SUR LES PIECES ECRITES.

EN CAS DE DIVERGENCE ENTRE LES PLANS ET LES PIECES ECRITES, L'APPRECIATION EN REVIENT AU MAITRE D'OEUVRE.

LES PLANS DCE & PEO SONT EXCLUSIVEMENT DESTINES AU CHIFFRAGE DES TRAVAUX ET NE PEUVENT EN AUCUN ETRE CONSIDERES COMME DES PLANS D'EXECUTION POUR LA REALISATION DES OUVRAGES.

LES DIMENSIONS DES OUVRAGES SONT INDIQUEES A TITRE INDICATIF UNIQUEMENT ET DEVIENT FAIRE L'OBJET DE CALCULS DE LA PART DES BUREAUX D'ETUDES DES ENTREPRISES ET VALIDATION PAR LE BUREAU DE CONTROLE

5 MISE EN OEUVRE

AVANT TOUTE COMMANDE OU REALISATION, LES INTERVENANTS SONT TENUS DE FAIRE PART DE LEURS OBSERVATIONS, DE LEURS REMARQUES, DES OMISSIONS, ET IMPRECISIONS OU DOSSIERS DANS LES DOCUMENTS GRAPHIQUES ET ECRITS.

Nouvelle Calédonie
Province sud
Commune de PAITA

# RESIDENCE ARBOREA

## CONSTRUCTION D'UN ENSEMBLE RESIDENTIEL DE 24 VILLAS DUPLEX

(18 Logts de Type F4 & 06 Logts de Type F5)
(BATIMENT D - 1 F4 DUPLEX - 1 F5 DUPLEX)


ARCHITECTE
COURTOT NICOLAS ARCHITECTURE sarl

MAITRE D'OUVRAGE :
KAURI sarl
BP 618 - 98 845 Nouméa Cedex
Nouvelle Calédonie

ARCHITECTE :
COURTOT NICOLAS ARCHITECTURE sarl
BP 18 392 - 98 857 Nouméa Cedex
Nouvelle Calédonie
Tel: (+687) 23 69 04
Fax: (+687) 28 69 04
Email: direction.nca@lagoon.nc


| Indice | Date | Objet des modifications du plan d'origine |
|---|---|---|
| | | |

## PLANS DE DISTRIBUTION NIVEAUX RDC & R+1

Date : Août 2014 | Echelle : 1/50e | DOE

PLAN N° : D01 | Indice de modification

DOSSIER DES OUVRAGES EXECUTES