



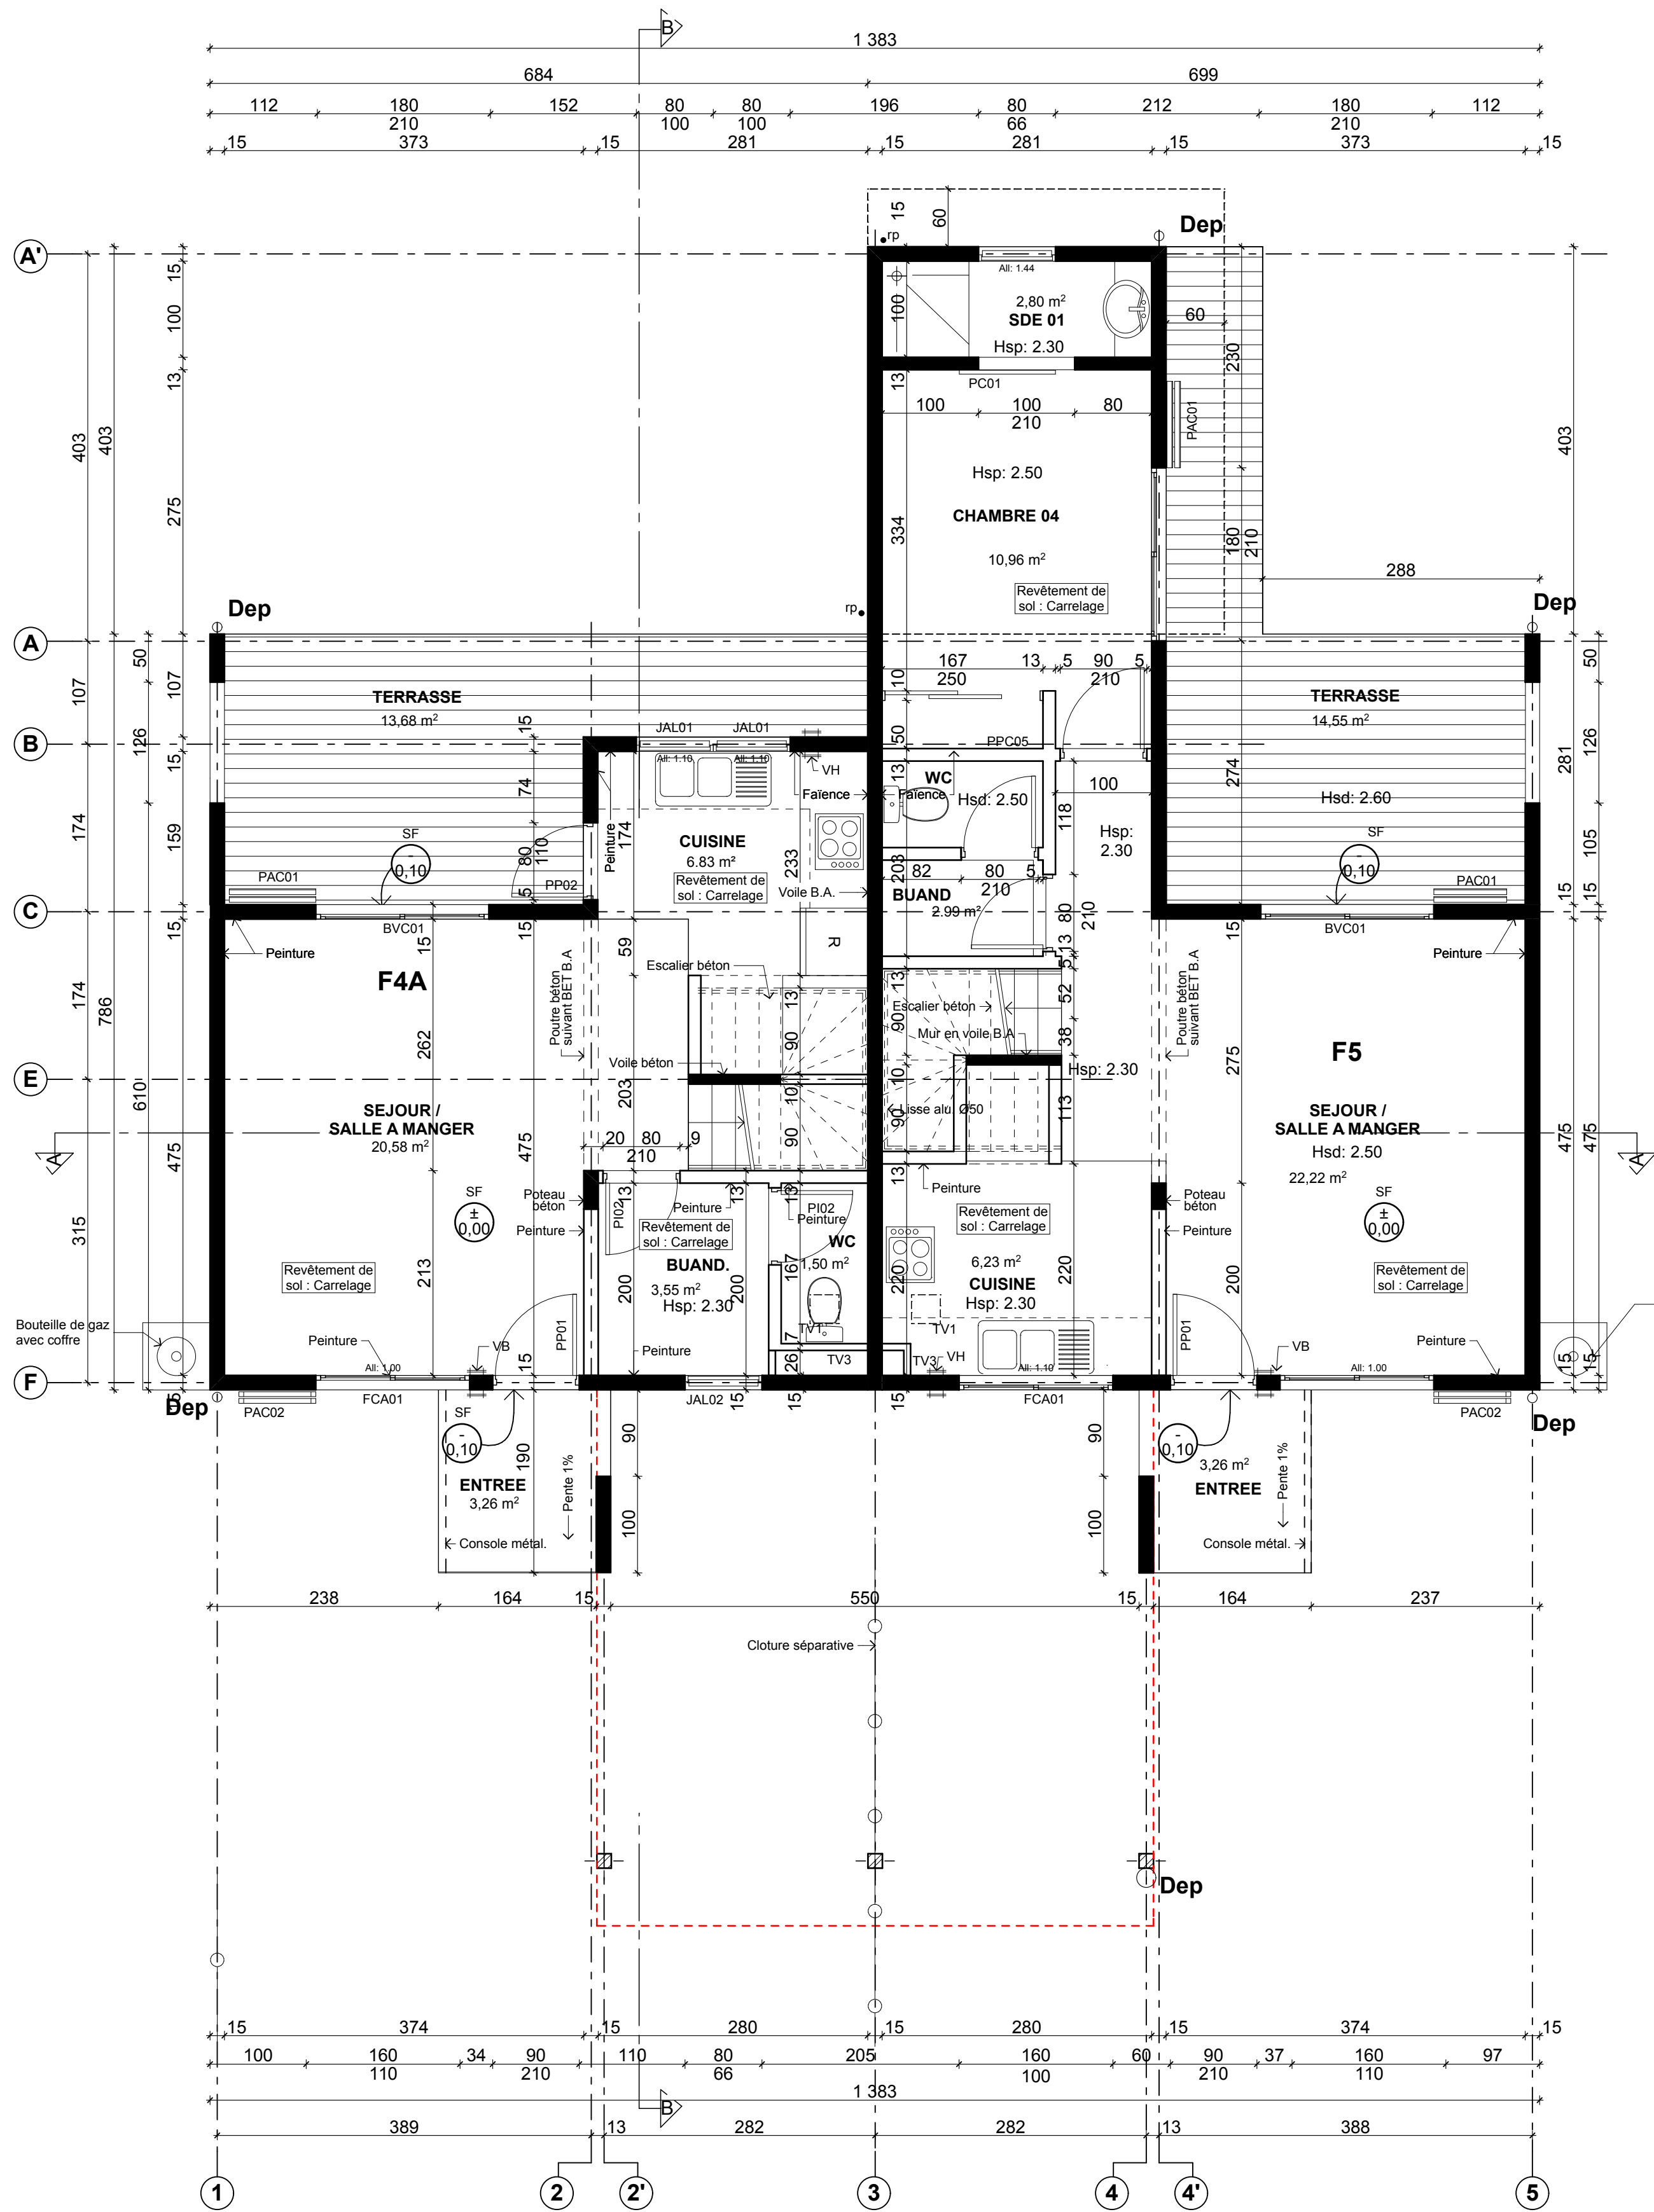

NIVEAU RDC

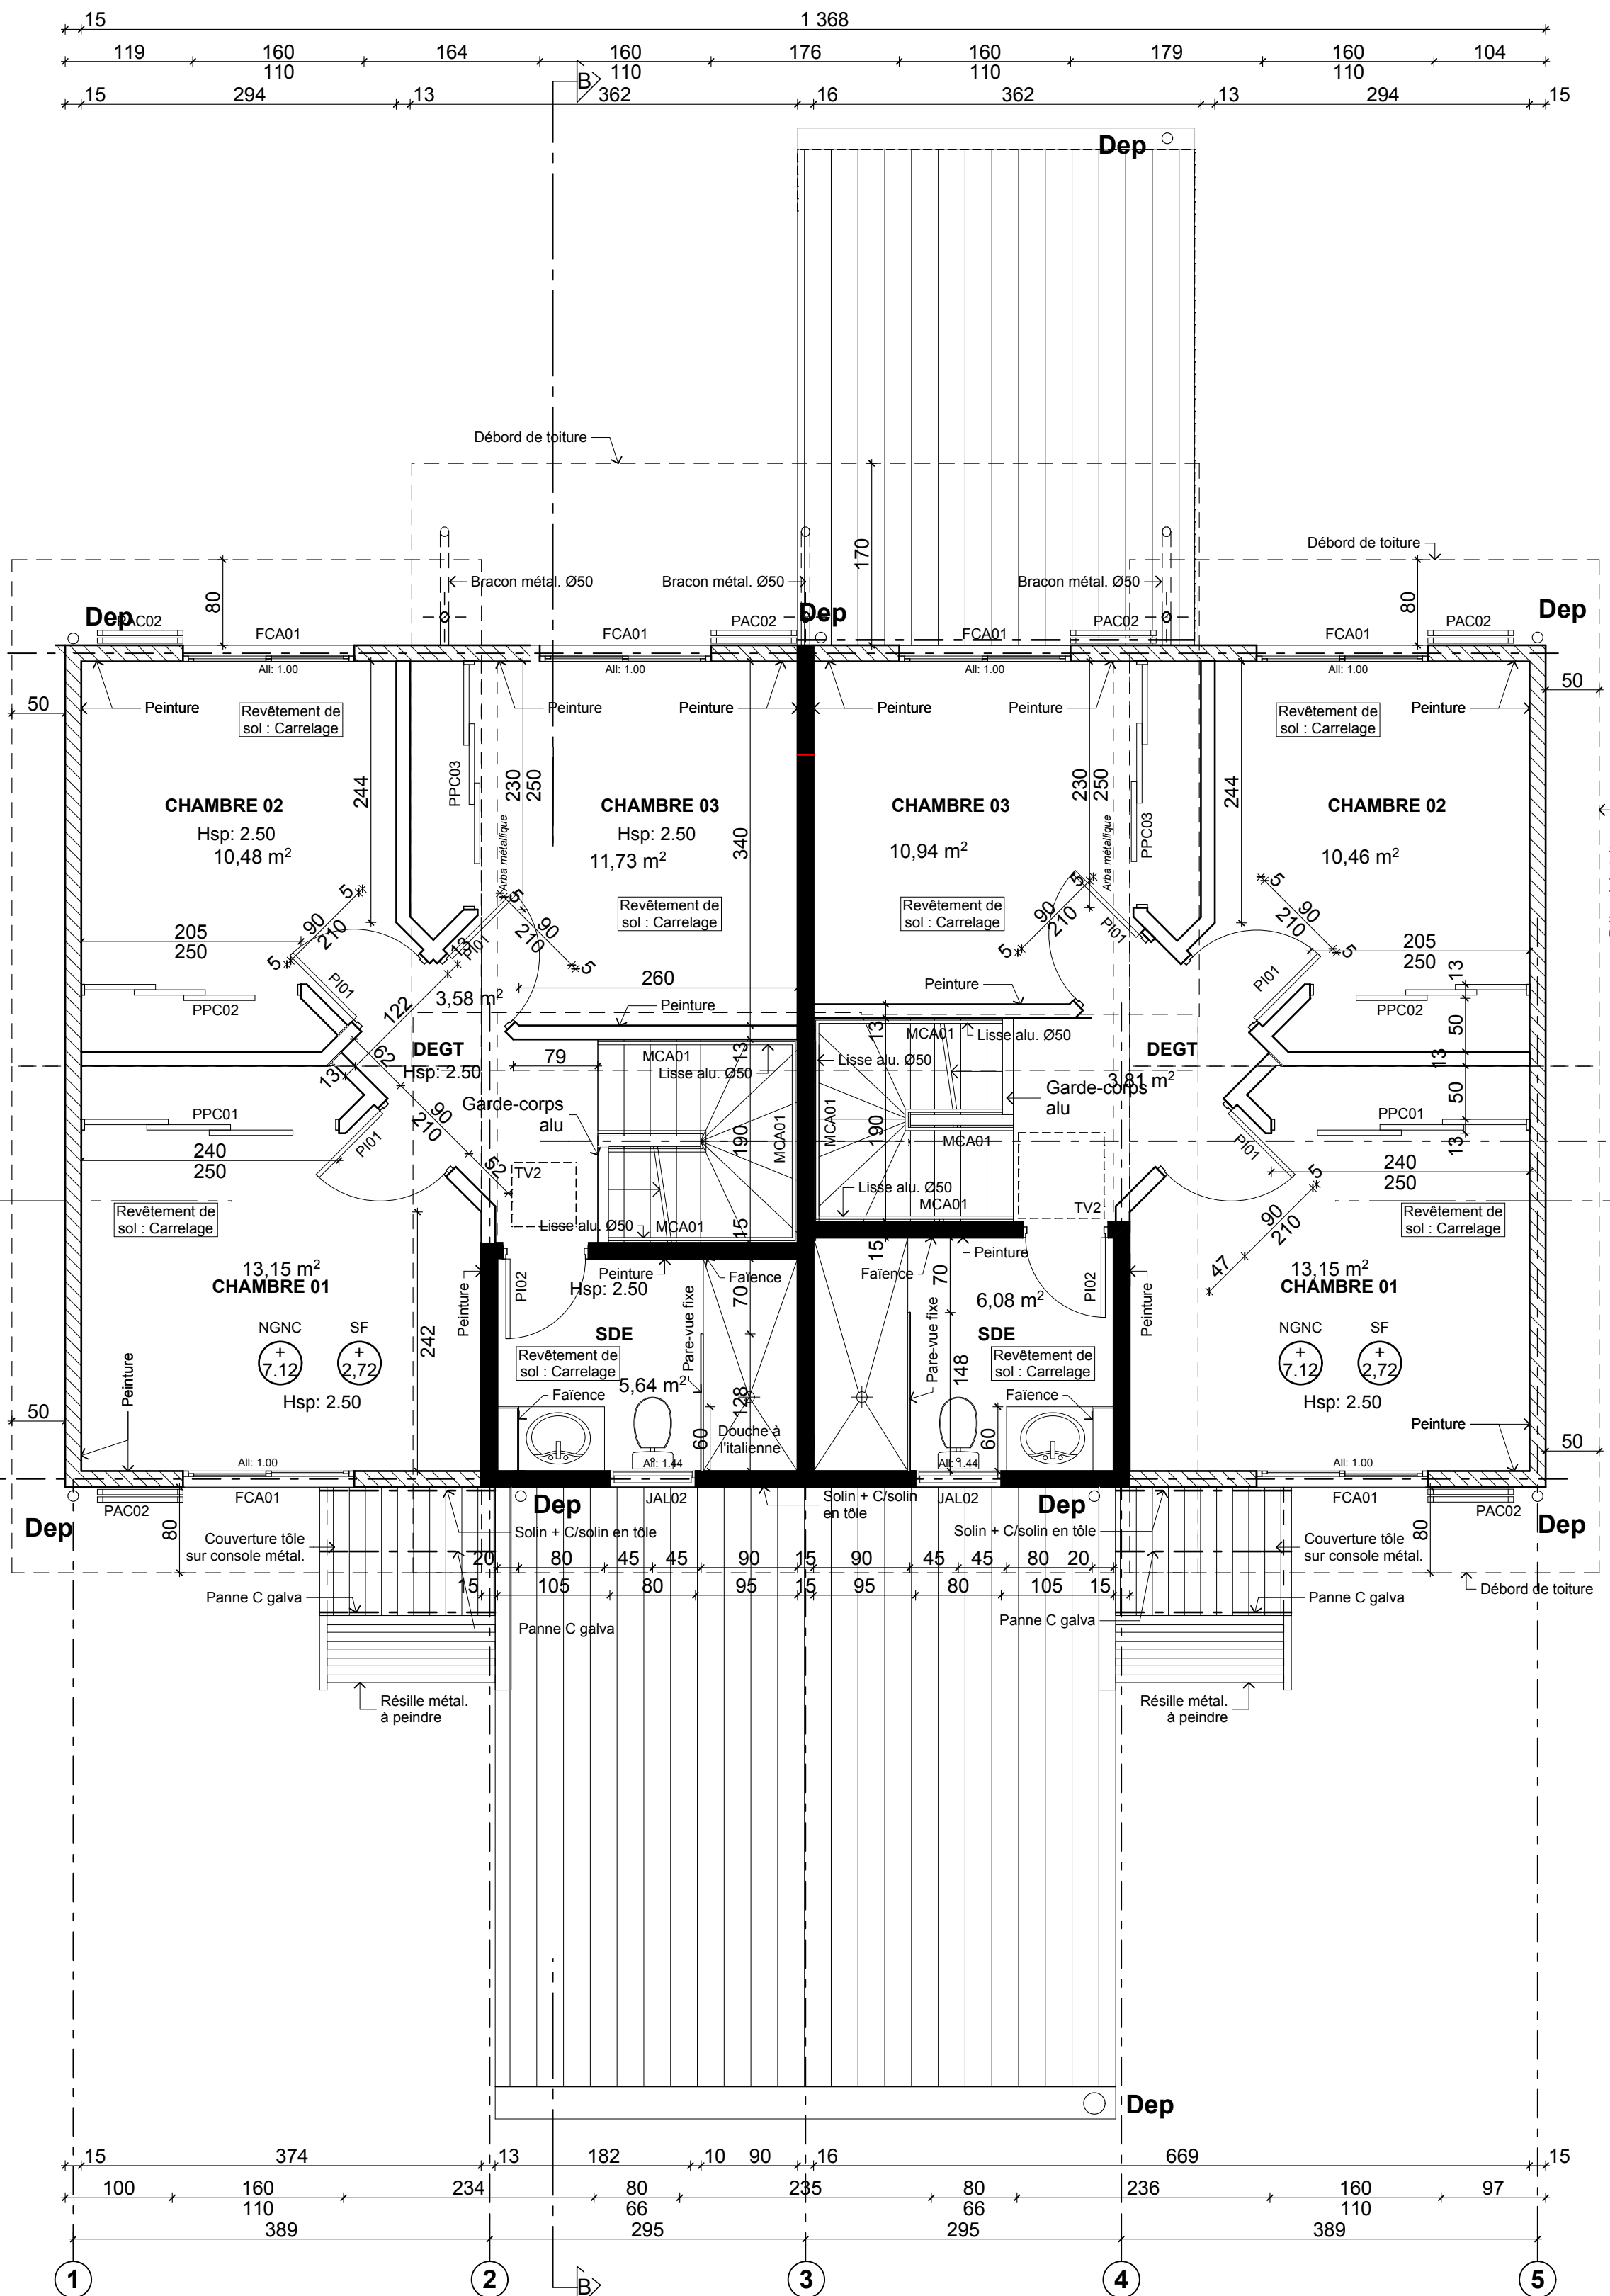

NIVEAU R+1

- Voiles béton de 15cm et 16cm entre logements
- Cloisons légères clins fibro en ext. et plaque de plâtre.
- Cloisons légères intérieure double peaux en plaque de plâtre.
- Poteaux béton suivant étude BET B.A

NOTA

- PROPRIETE ARTISTIQUE ET INTELLECTUELLE
LES DOCUMENTS GRAPHIQUES CONSTITUANT L'ENSEMBLE DU DOSSIER ARCHITECTURAL SONT LA PROPRIETE ARTISTIQUE ET INTELLECTUELLE DE L'AUTEUR.
AUCUNE MODIFICATION NE POURRA ETRE ENVISAGEE SANS AUTORISATION ECRITE DE CELUI CI.
- COTATIONS
LES ENTREPRENEURS SONT TENUS DE VERIFIER LA COTATION AVANT TOUTE EXECUTION D'OUVRAGE.
- TRAITEMENT ANTI-TERMITES
SONT CONSERVES : L'ENTREPRISE DE Gros OUVRE - LE CHARPENTIER - LE MENUISIER BOIS - L'EBENISTE & D'UNE FACON GENERALE TOUTE ENTREPRISE OU SOCIETE UTILISANT DES COMPOSANTS A BASE DE BOIS. CES ENTREPRISES OU SOCIETES SONT TENUES DE FOURNIR LES CERTIFICATS DE TRAITEMENTS ANTI-TERMITES.
- DCE & PEO
TOUT CE QUI SERAIT PORTE DANS LES PIECES ECRITES MAIS NE FIGURERAIT PAS SUR LES PLANS DU INVERSEMENT AURA CONTRACTUELLEMENT LA MEME VALEUR QUE SI LES INDICATIONS ETAIENT PORTEES SUR LES PIECES ECRITES.
EN CAS DE DIVERGENCE ENTRE LES PLANS ET LES PIECES ECRITES, L'APPRECIATION EN REVIENT AU MAITRE D'OUVRAGE.
- MISE EN OEUVRE
AVANT TOUTE COMMANDE OU REALISATION, LES ENTREPRENEURS SONT TENUS DE FAIRE PART DE LEURS OBSERVATIONS ET DE SIGNALER LES OMISSIONS ET IMPRECISIONS DU DOSSIER DANS LES DOCUMENTS GRAPHIQUES ET ECRITS.

Nouvelle Calédonie
Province sud
Commune de PAITA

RESIDENCE ARBOREA
CONSTRUCTION D'UN ENSEMBLE
RESIDENTIEL DE 24 VILLAS DUPLEX
(18 Logts de Type F4 & 06 Logts de Type F5)
(BATIMENT C - 1 F4 DUPLEX 1 F5 DUPLEX)



MAITRE D'OUVRAGE :
KAURI sarl
BP 618 - 98 845 Nouméa Cedex
Nouvelle Calédonie

ARCHITECTE :
COURTOT NICOLAS
ARCHITECTURE sarl
BP 18 392 - 98 857 Nouméa Cedex
Nouvelle Calédonie
Tél: (+687) 23 69 04
Fax: (+687) 28 69 04
Email: direction.nca@lagoon.nc

Indice	Date	Objet des modifications du plan d'origine

PLANS DE DISTRIBUTION NVEAUX RDC & R+1

Date : Novembre 2014

Echelle : 1/50e

DOE

PLAN N° : C01

Indice de
modification

DOSSIER DES OUVRAGES EXECUTES