




PROMOTEUR NOUMEA DEVELOPEMENT		MAITRE D'OUVRAGE SAVOIE PROMOTIONS	
ARCHI 13 EROUX TROUILLAT CHITECTES DPLG		ASSISTANCE TECHNIQUE René GARNERIN	
		B.E.T. ELECTRICITE E.C.A.T.E.	



CENTRE COMMERCIAL DE NOUMEA

ARCHI 13 EROUX TROUILLAT CHITECTES DPLG		TERRITOIRE DE NOUVELLE - CALEDONIE COMMUNE DE NOUMEA		4° ETAGE APPARTEMENTS 410 - 420	
		RUES D'AUSTERLITZ VERDON GENERAL MANGIN ANATOLE FRANCE		ECHELLE: 1/50	
				JANVIER 1997	
IFICATIONS				INDICE & DATE	
SIE 730		VISAS		PLAN 214 EX	

NOTA:
L'entrepreneur est tenu de vérifier la situation
des fondations du plan existant le démarrage des
plans techniques et des travaux, et d'indiquer
l'existence d'irrégularités en cas de constatation
pour suite à jour.

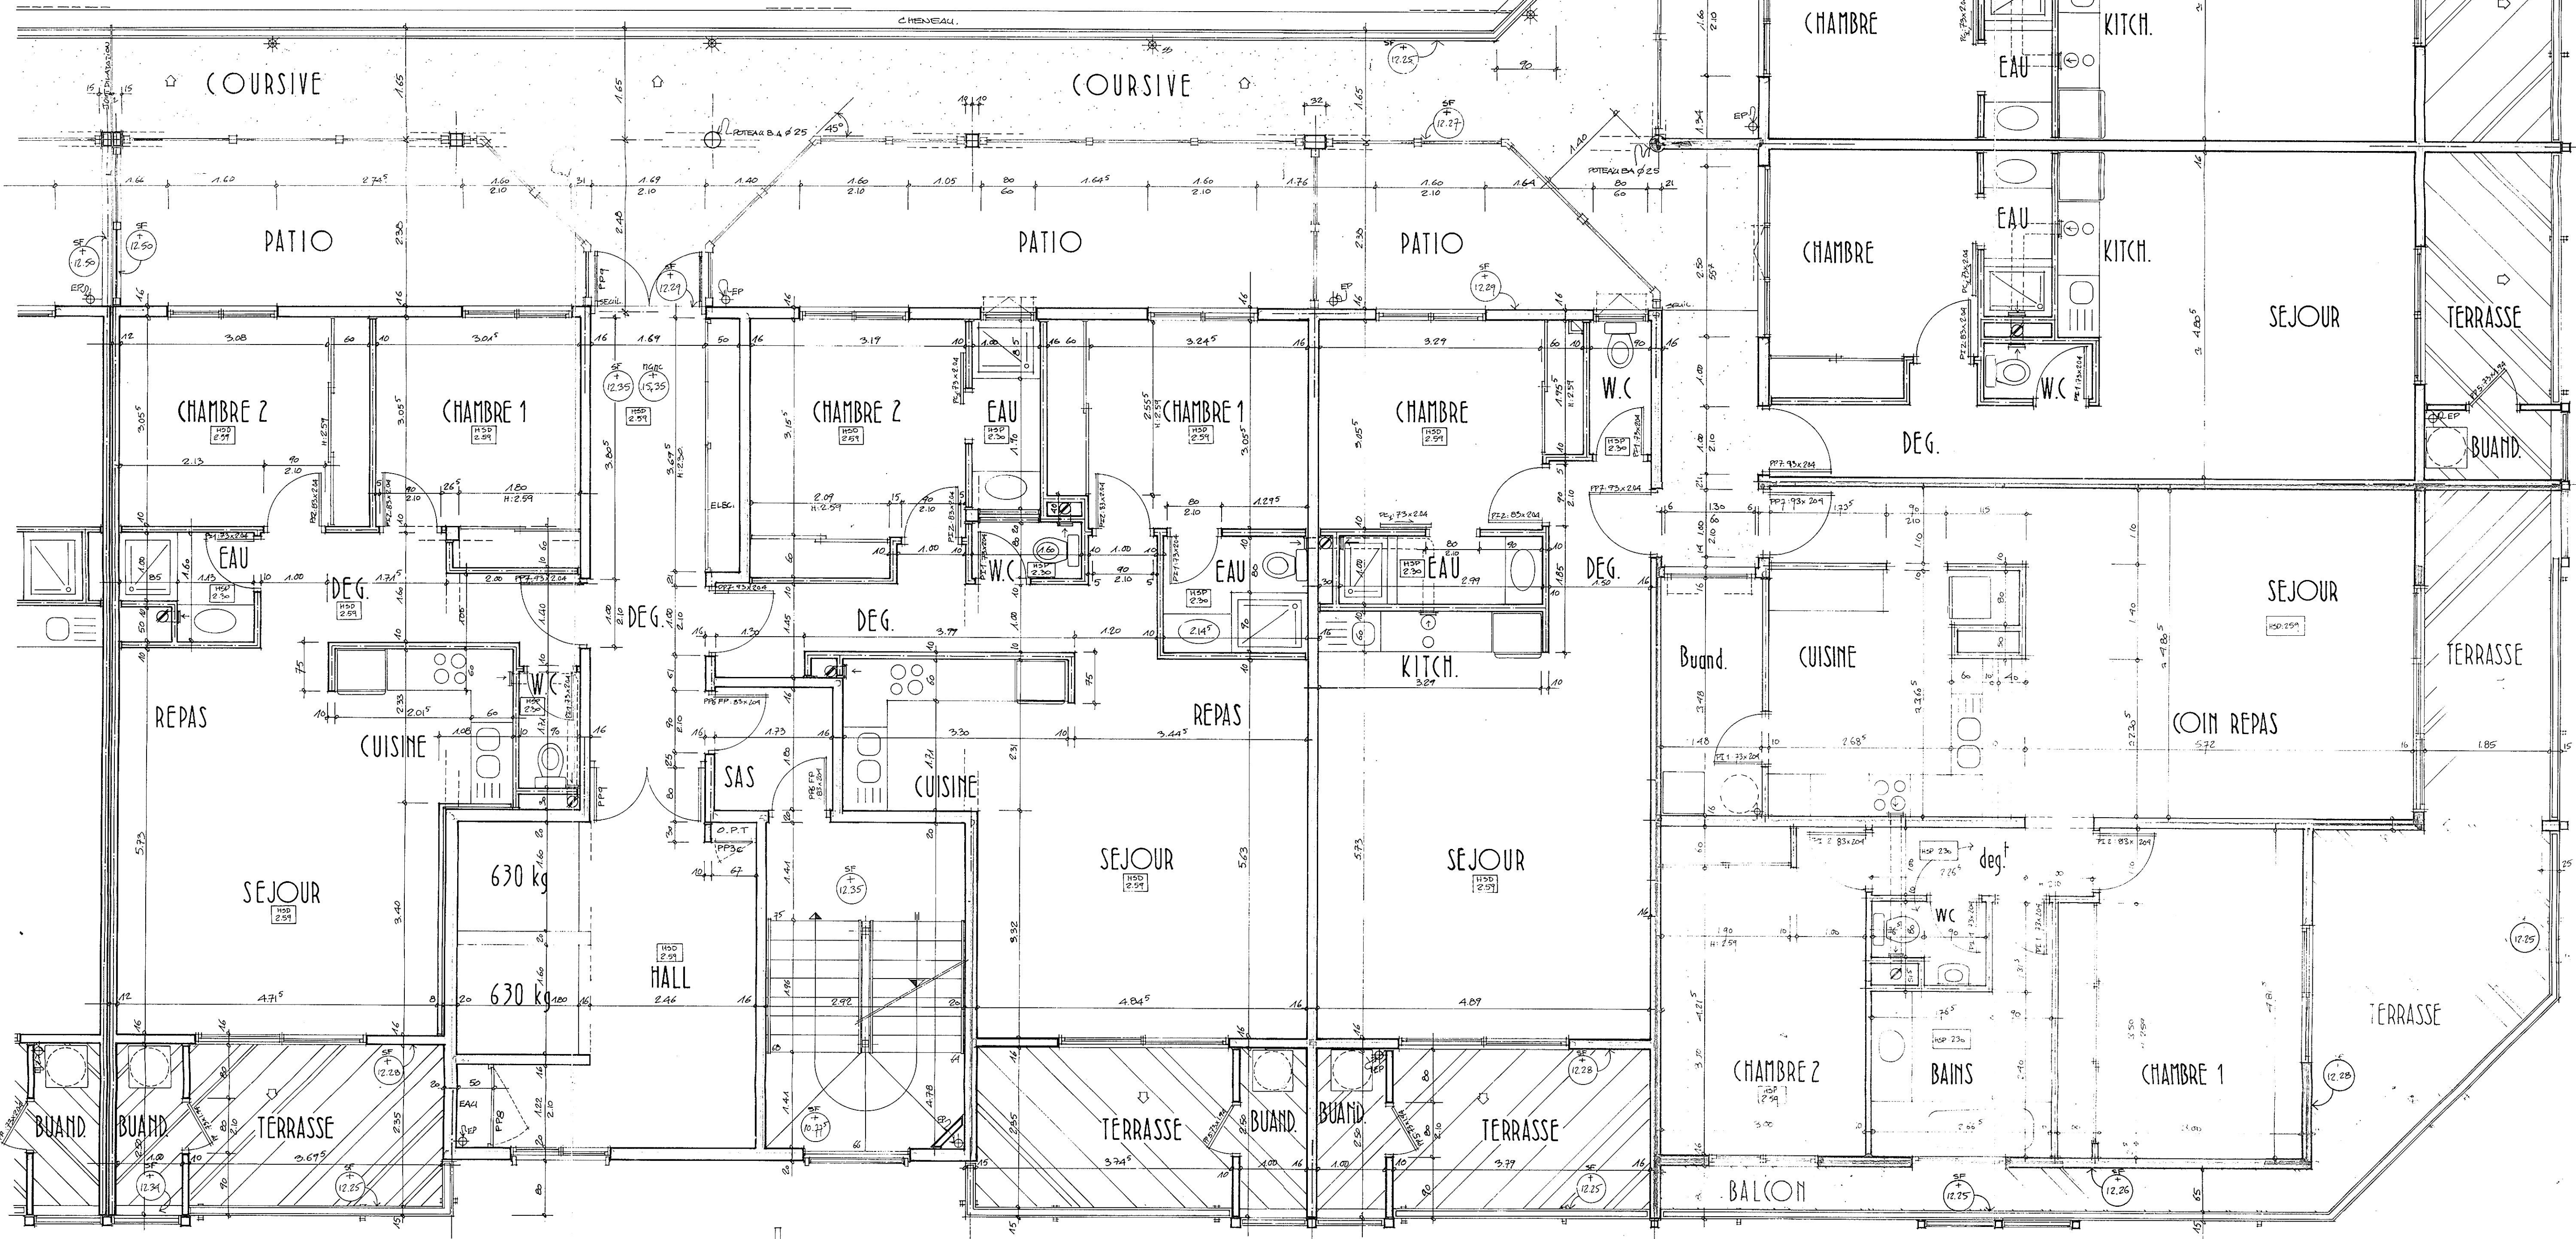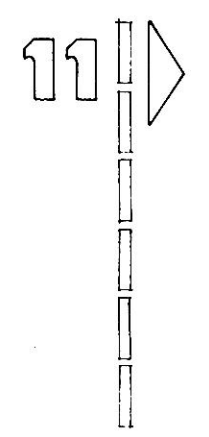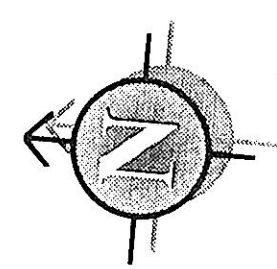

F2a
420

F2b
419

F2b
418

F2b
417

F2b
416

F2b
415

F3
413 414

F3b
410

F3a
411

F2a
412

