




PLAN C01 RDC 1:50

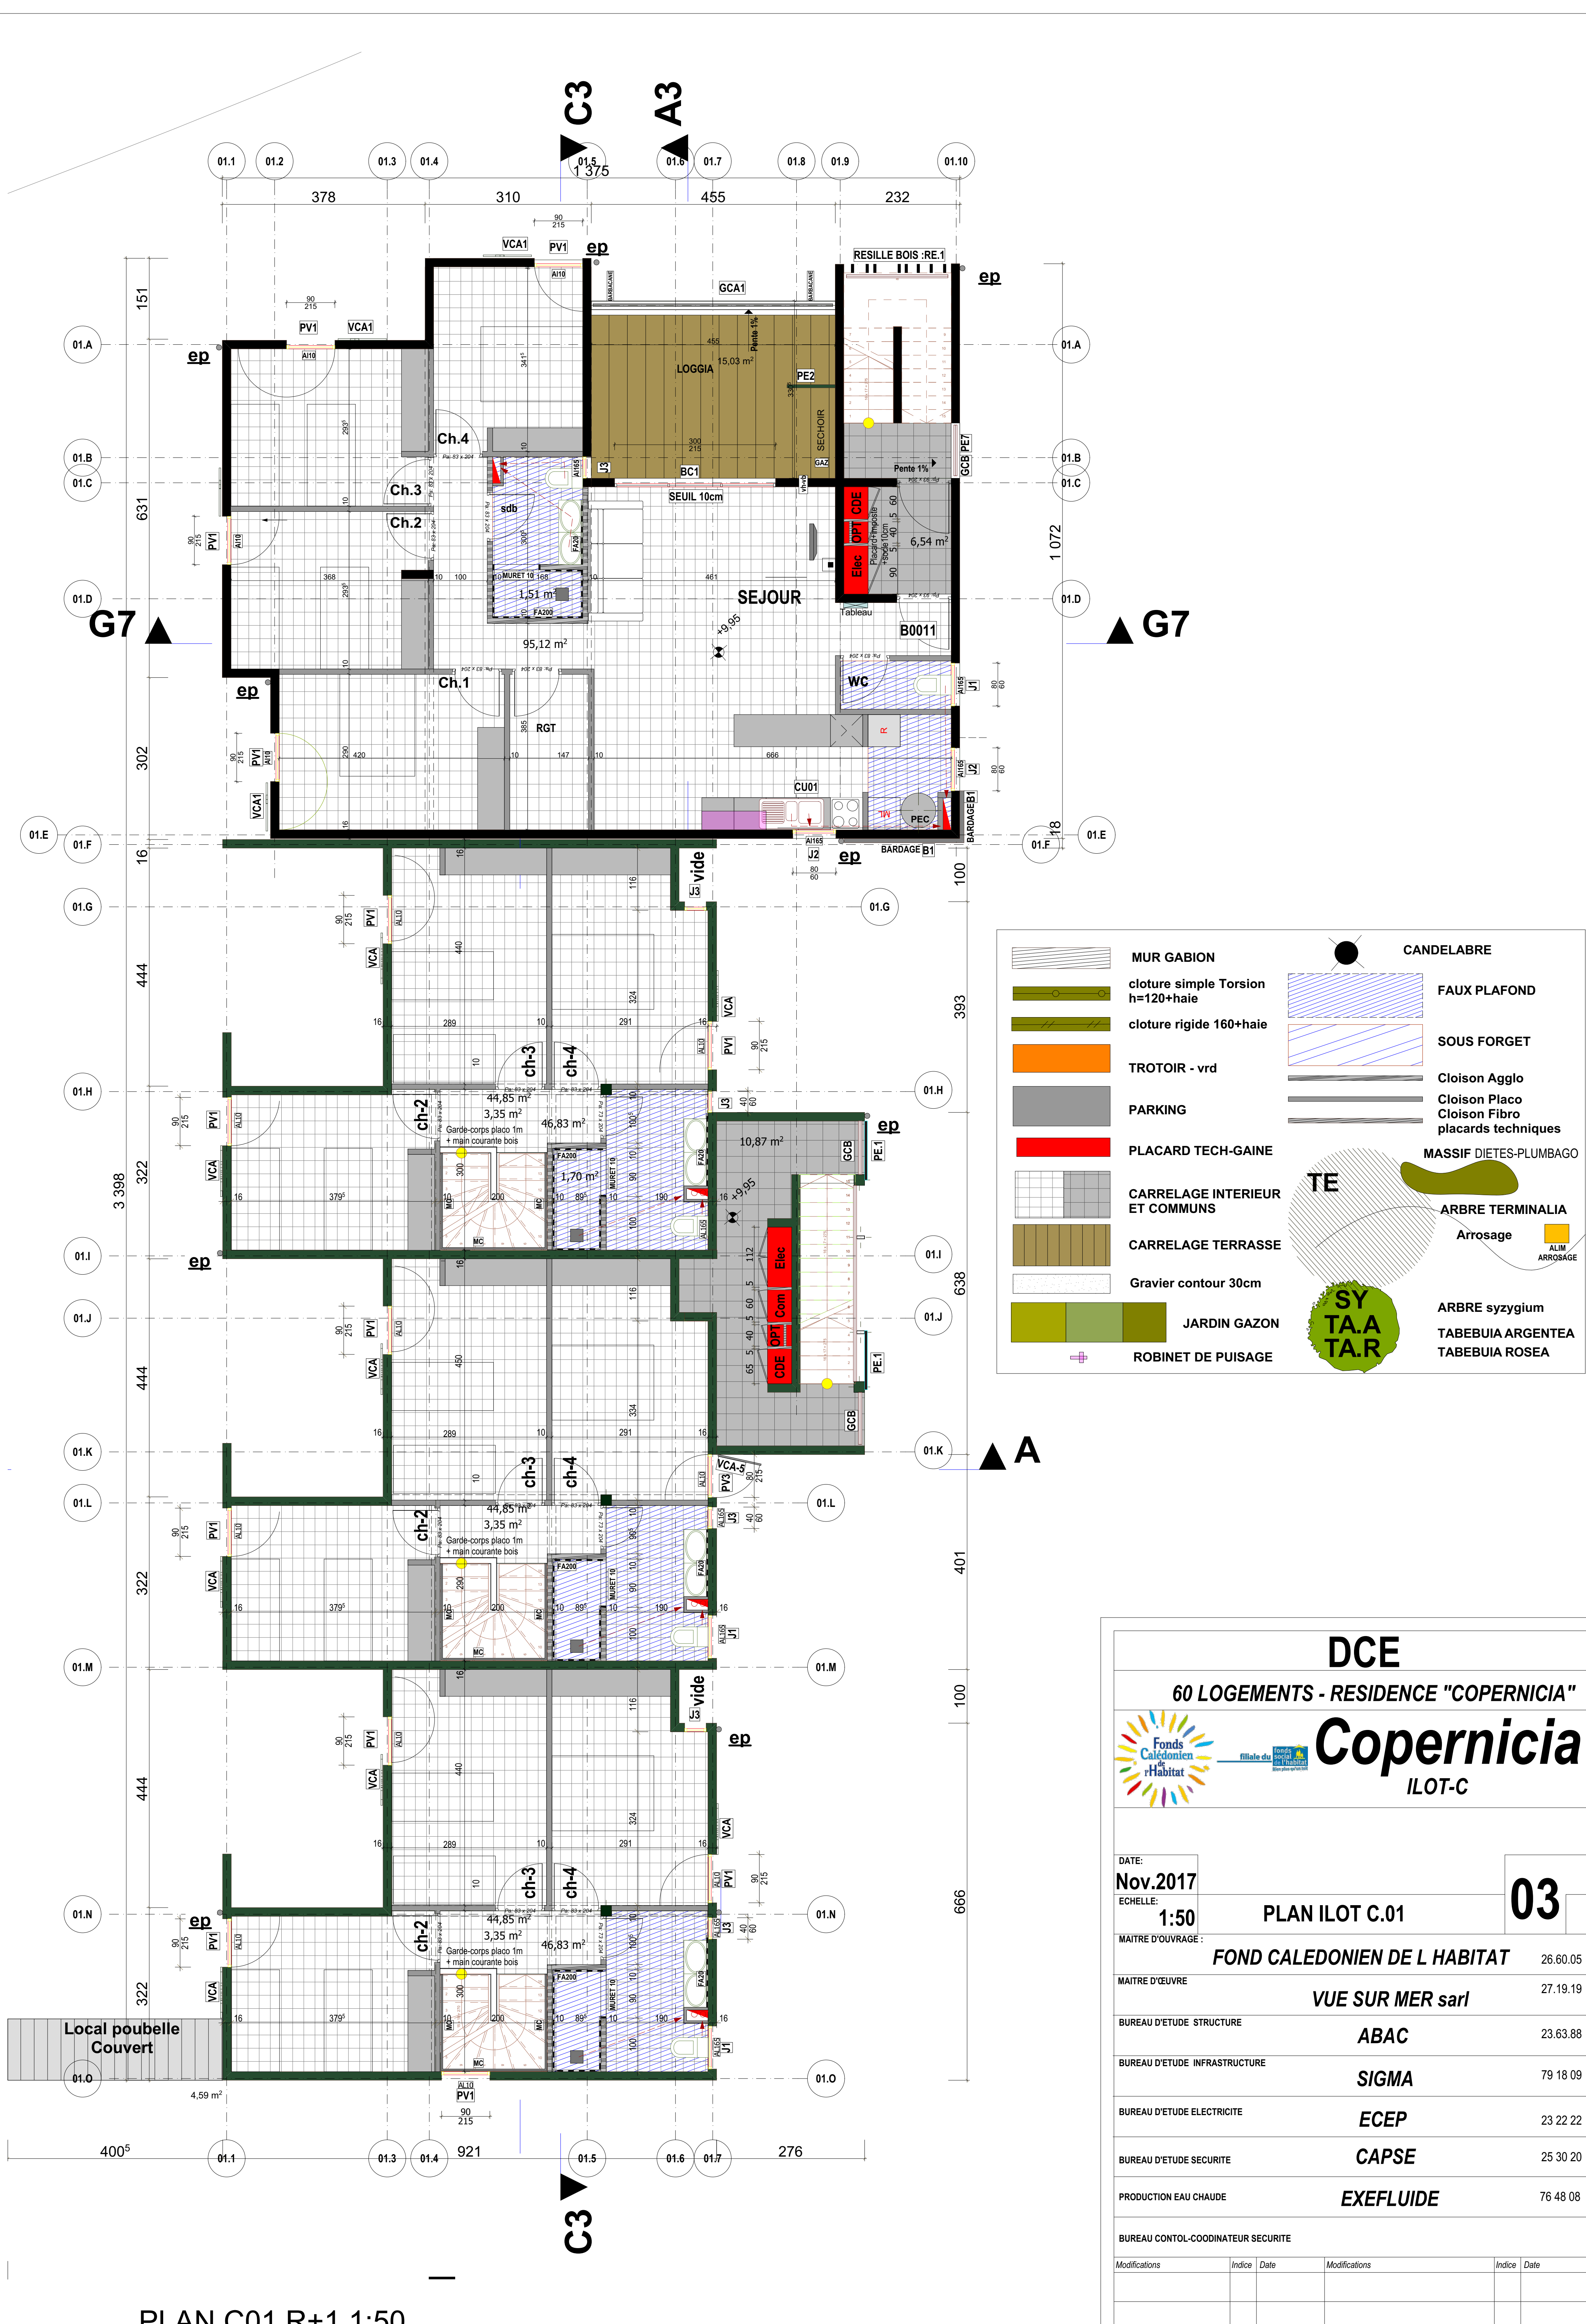

PLAN C01 R+1 1:50

| DCE   |          |                |
|---|----------|----------------|
| 60 LOGEMENTS - RESIDENCE "COPERNICIA"                                                                                       |          |                |
| <div><div>Fonds Caledoniens d'Habitat</div><div>Mairie de Noumea</div></div> <div><b>Copernicia</b></div> <div>ILOT-C</div> |          |                |
| DATE:   | Nov.2017 | 03             |
| ECHELLE:   | 1:50     | PLAN ILOT C.01 |
| MAITRE D'OUVRAGE :   |          |                |
| FOND CALEDONIEN DE L HABITAT                                                                                                |          | 26 60 05       |
| MAITRE D'OEUVRE   |          | 27 19 19       |
| BUREAU D'ETUDE STRUCTURE   |          | 23 63 88       |
| BUREAU D'ETUDE INFRASTRUCTURE                                                                                               |          | 79 18 09       |
| BUREAU D'ETUDE ELECTRICITE                                                                                                  |          | 23 22 22       |
| BUREAU D'ETUDE SECURITE   |          | 25 30 20       |
| PRODUCTION EAU CHAUDE   |          | 76 48 08       |
| BUREAU CONTOL-COORDINATEUR SECURITE                                                                                         |          |                |
| Modifications   | Index    | Date           |
|   |          |                |
|   |          |                |
|   |          |                |
|   |          |                |