



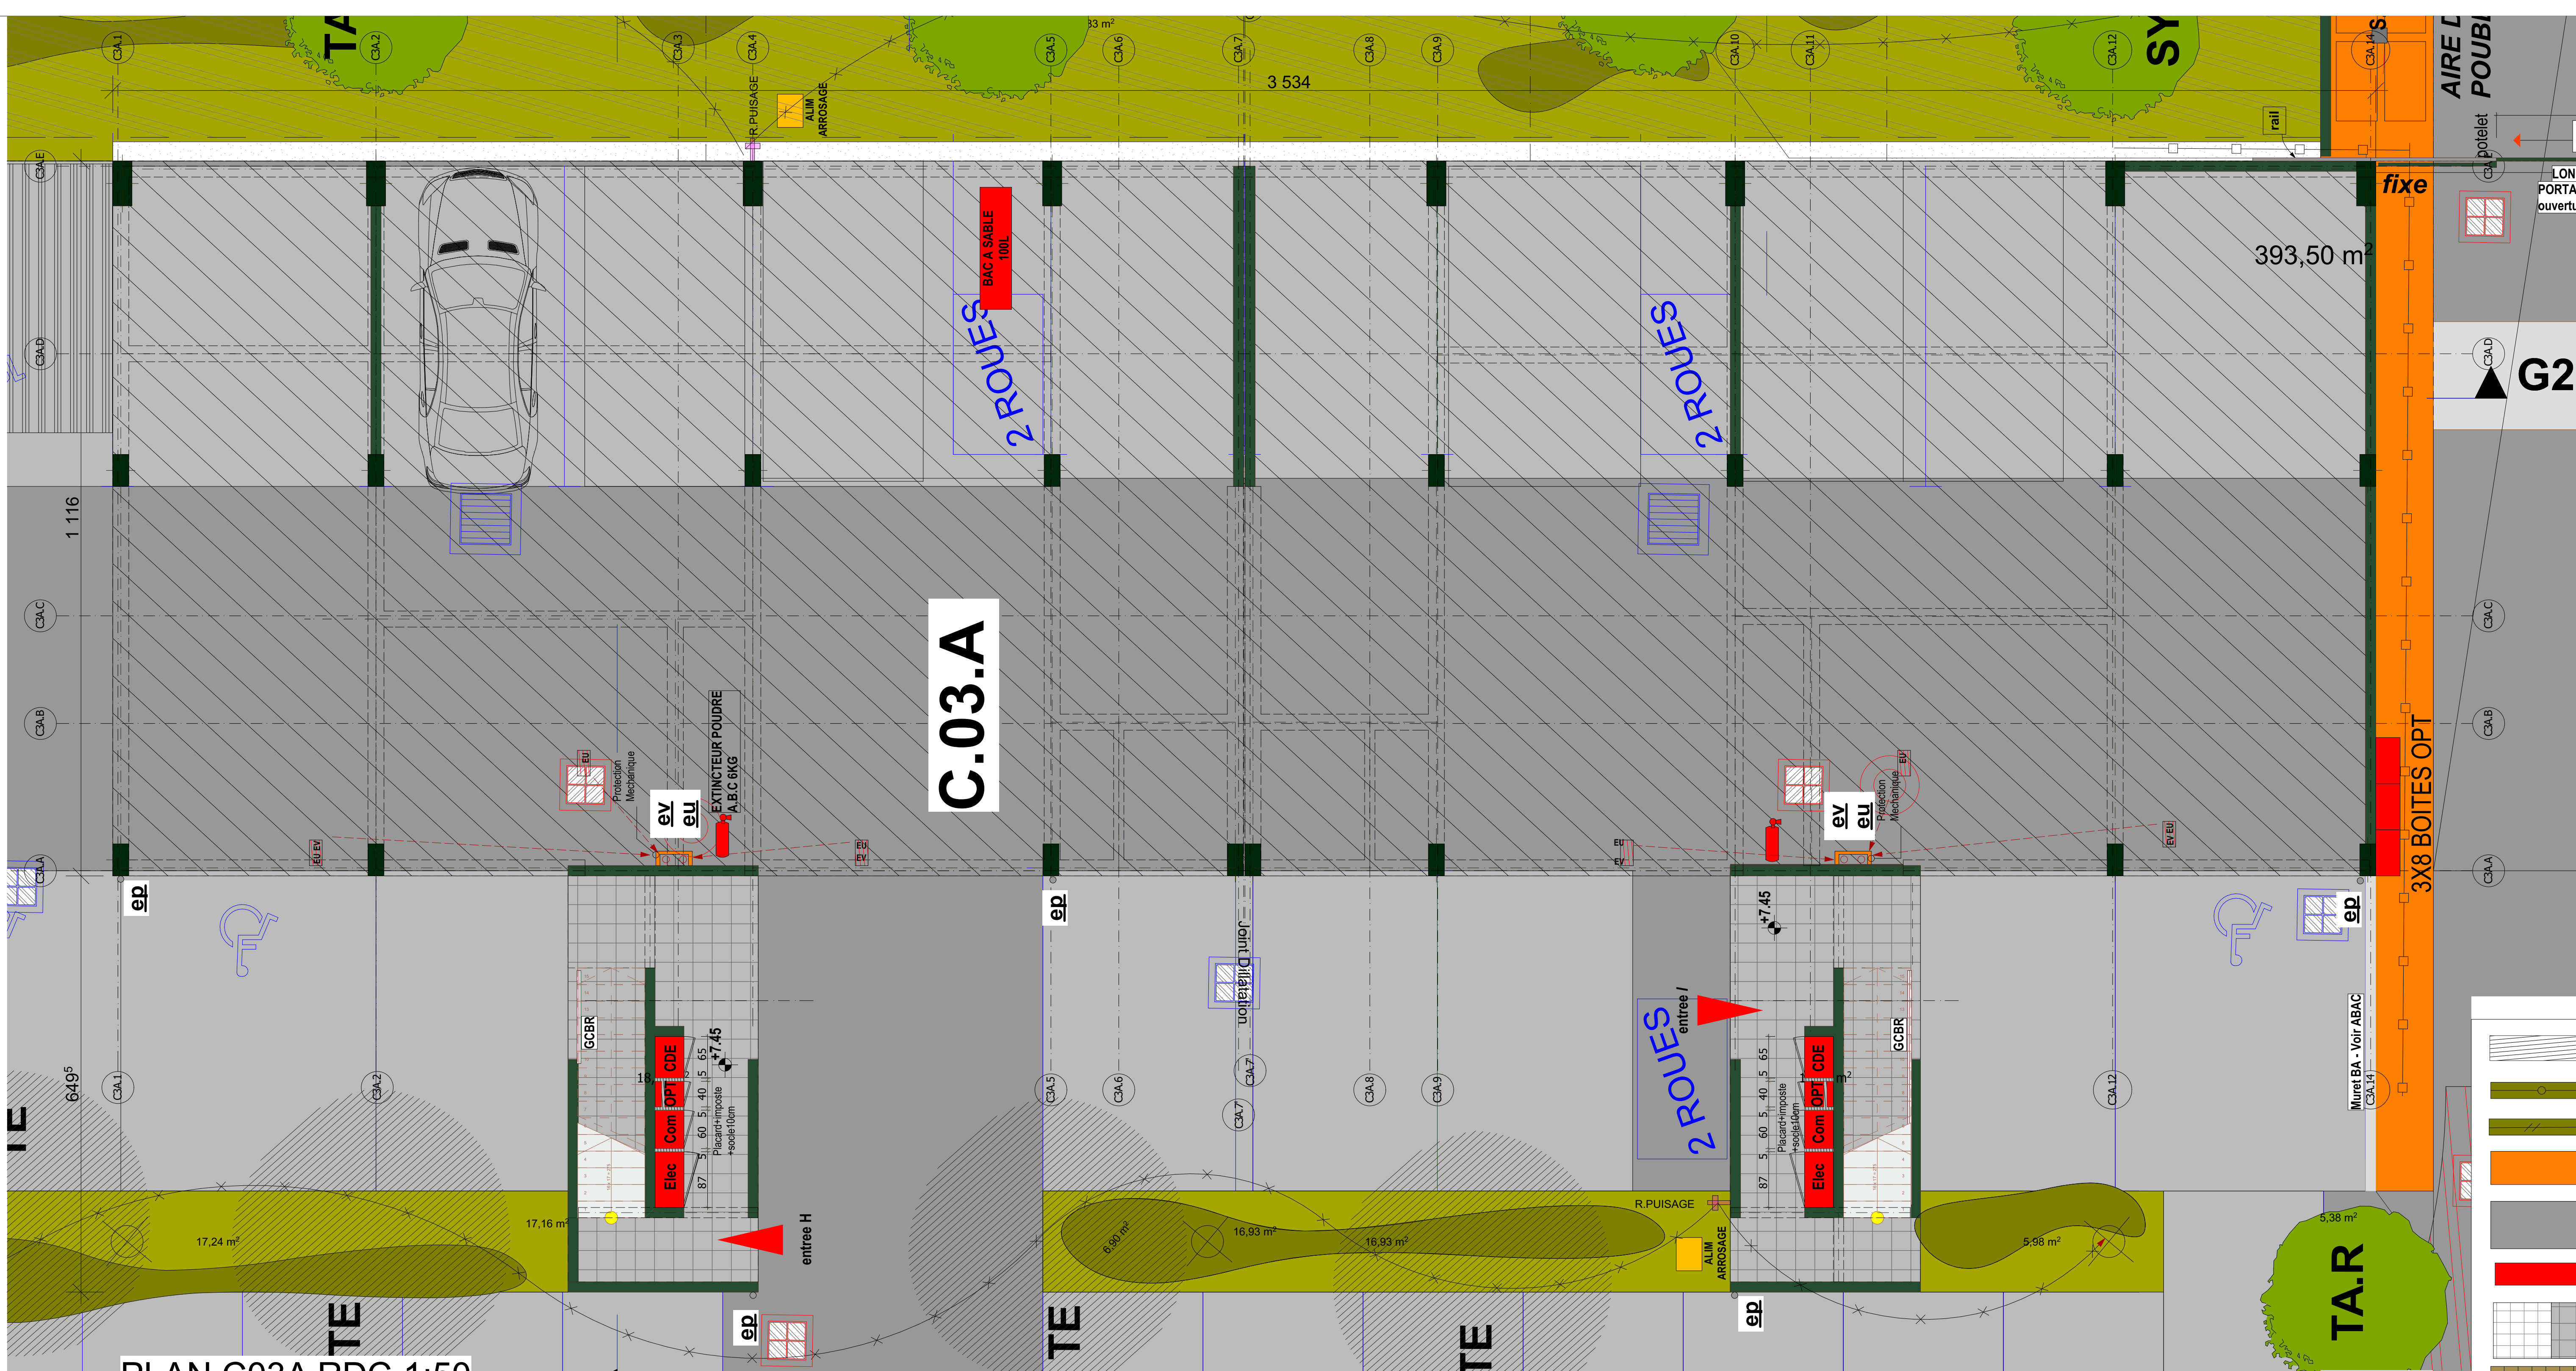

PLAN C03A RDC 1:50

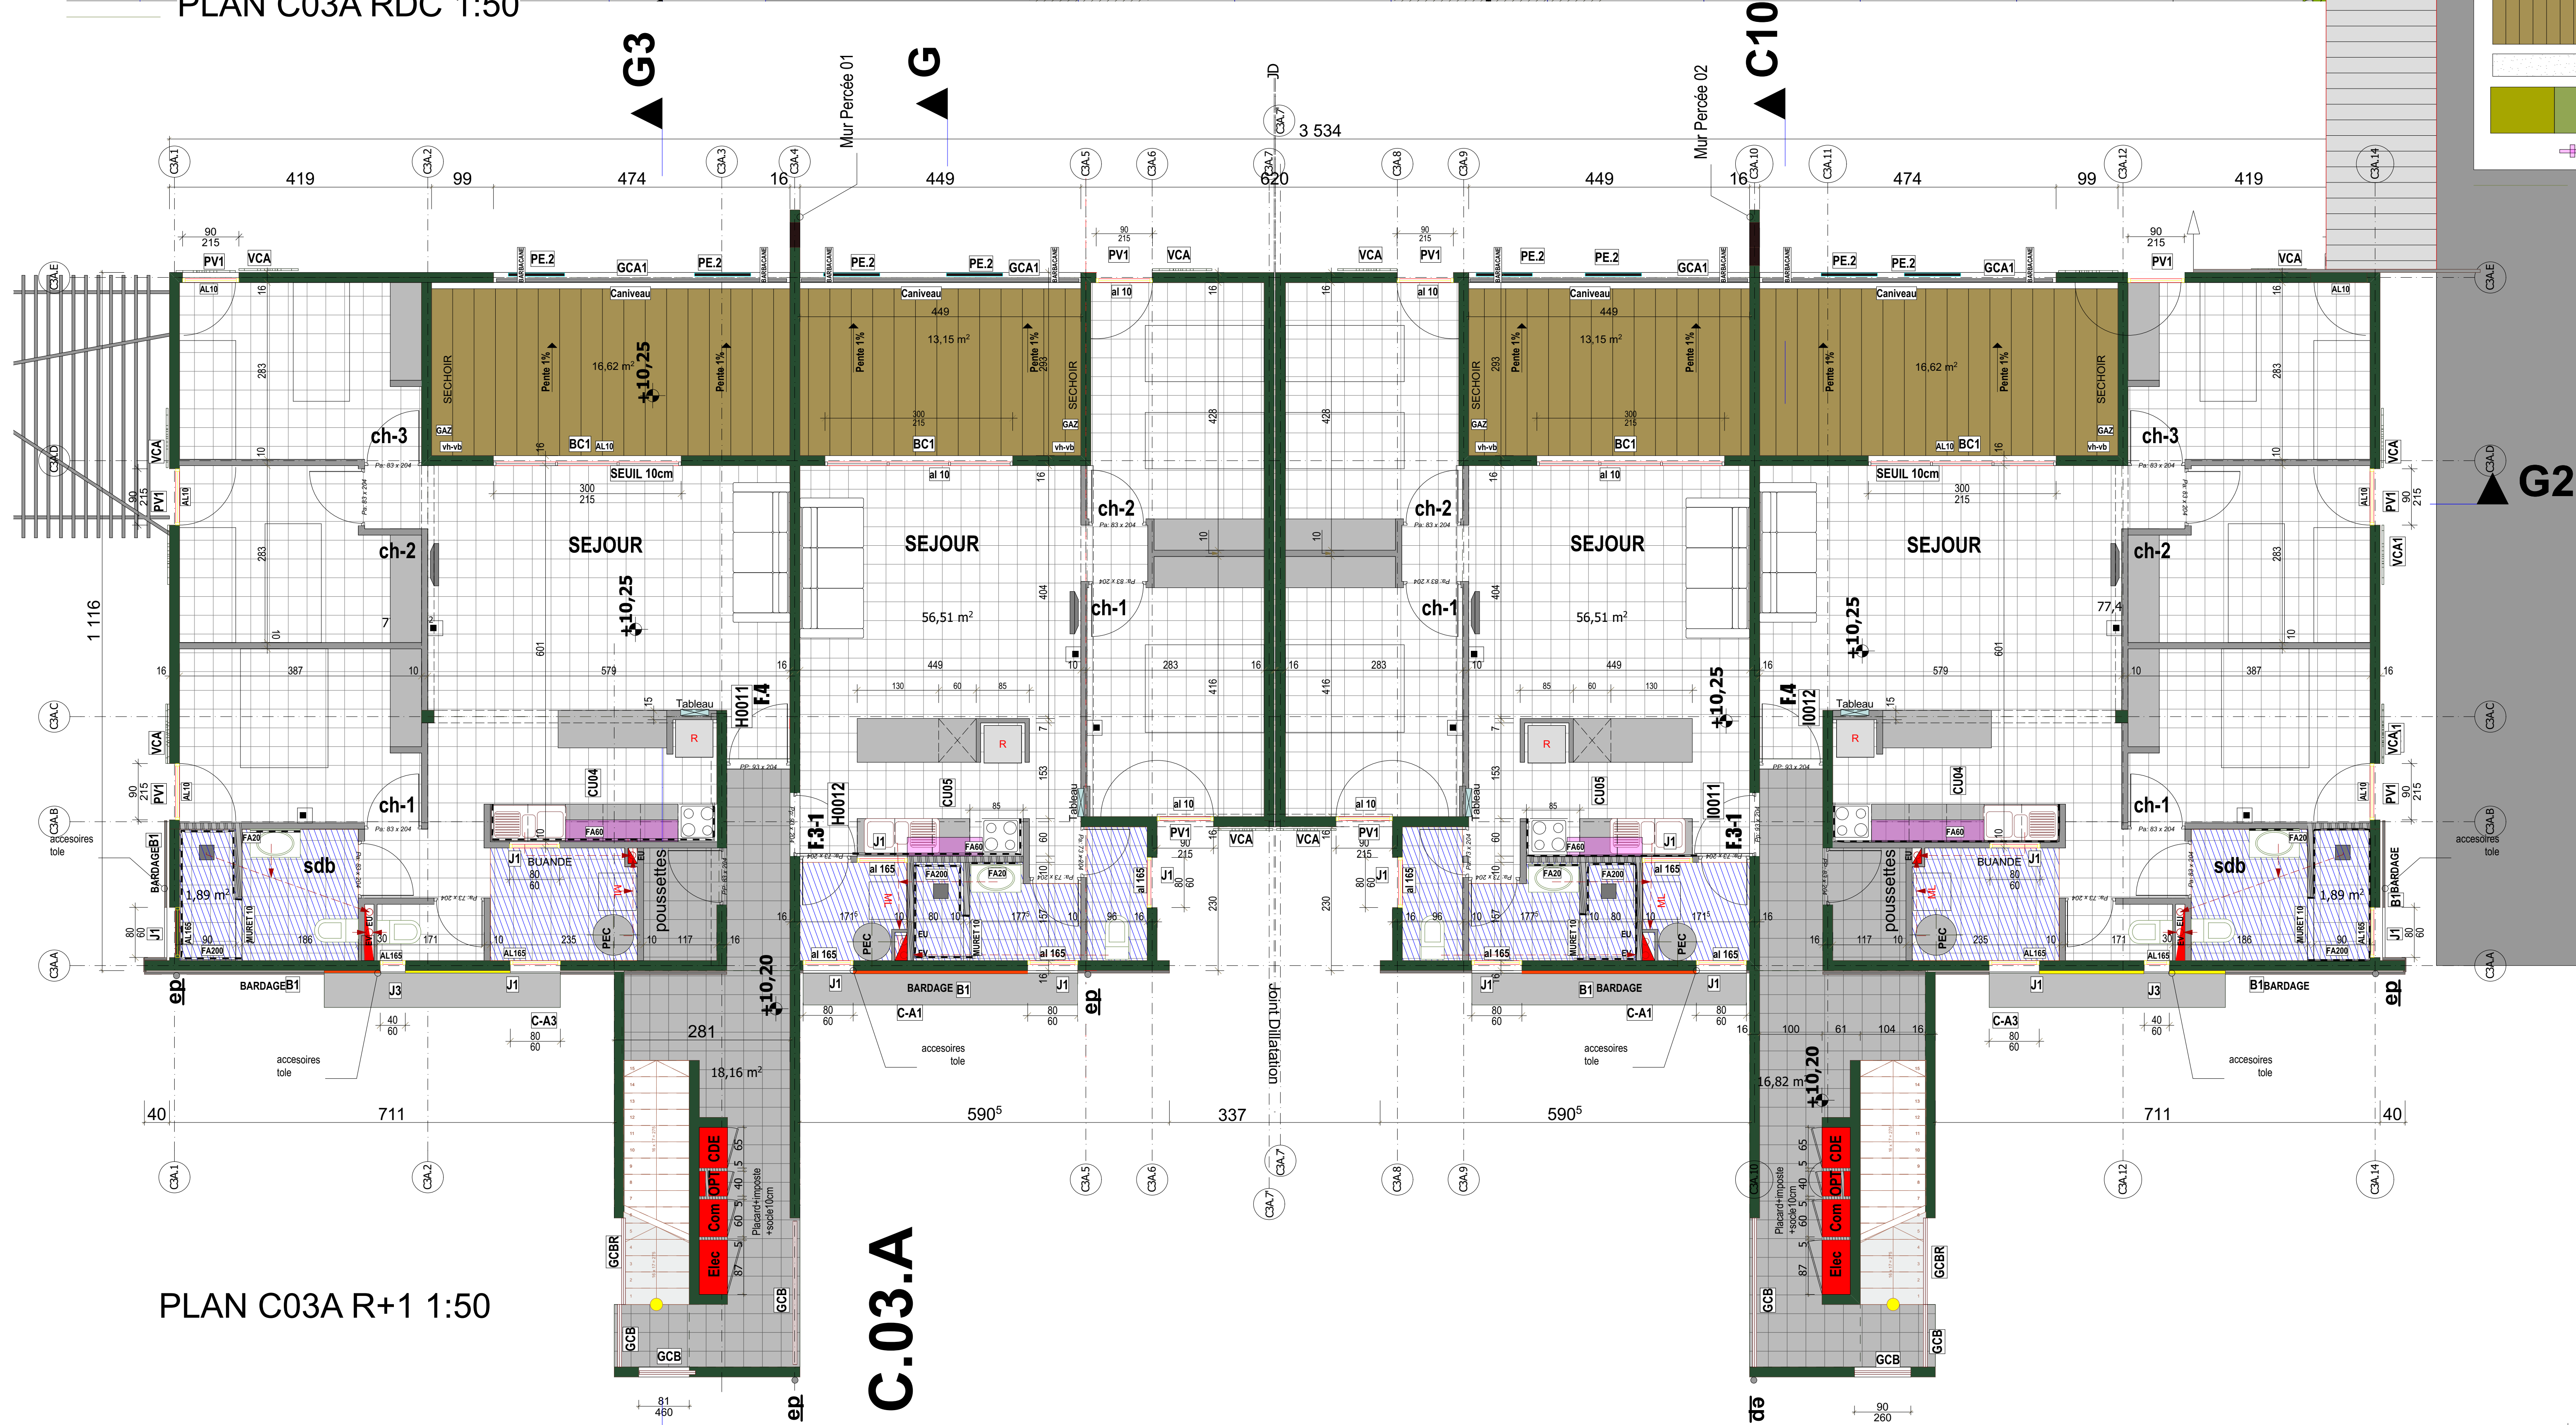

PLAN C03A R+1 1:50

MUR GABION
cloture simple Torsion h=120+haie
cloture rigide 160+haie
TROTOIR - vrd
PARKING
PLACARD TECH-GAINE
CARRELAGE INTERIEUR ET COMMUNS
CARRELAGE TERRASSE
Gravier contour 30cm
JARDIN GAZON
ROBINET DE PUISAGE

CANDELABRE
FAUX PLAFOND
SOUS FORGET
Cloison Agglo
Cloison Placo
Cloison Fibro
placards techniques
MASSIF DIETES-PLUMBAGO
ARBRE TERMINALIA
Arrosage
ARBRE syzygium
TABEBUIA ARGENTEA
TABEBUIA ROSEA

TE
SY
T.A.A
T.A.R

DCE		
60 LOGEMENTS - RESIDENCE "COPERNICIA"		
		
Copernicia		
ILOT-C		
07		
DATE:	Nov.2017	
ECHELLE:	1:50	
MAITRE D'OUVRAGE :	FOND CALEDONIEN DE L HABITAT	26 60 05
MAITRE D'OEUVRE	VUE SUR MER sarl	27 19 19
BUREAU D'ETUDE STRUCTURE	ABAC	23 63 88
BUREAU D'ETUDE INFRASTRUCTURE	SIGMA	79 18 09
BUREAU D'ETUDE ELECTRICITE	ECEP	23 22 22
BUREAU D'ETUDE SECURITE	CAPSE	25 30 20
PRODUCTION EAU CHAUDE	EXEFLUIDE	76 48 08
BUREAU CONTOL-COORDINATEUR SECURITE		
Modifications	Index	Date