



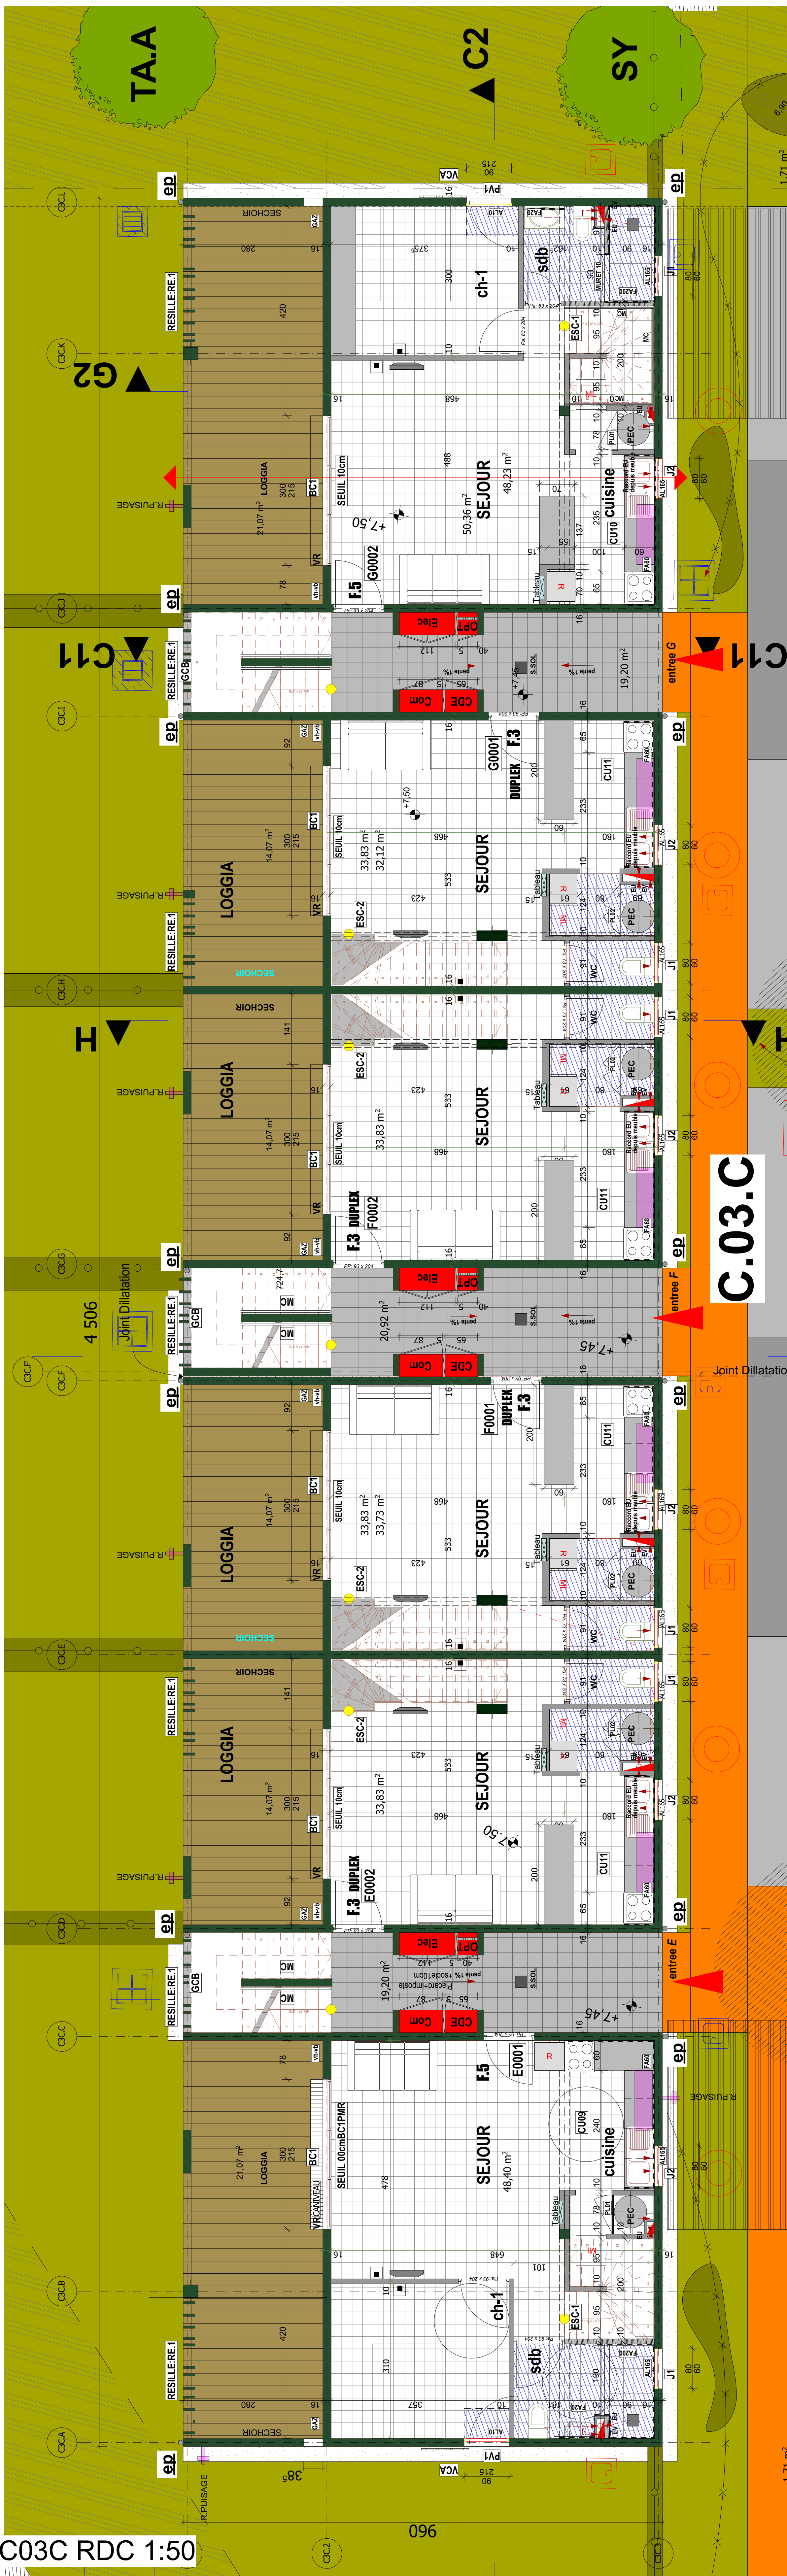

PLAN C03C RDC 1:50

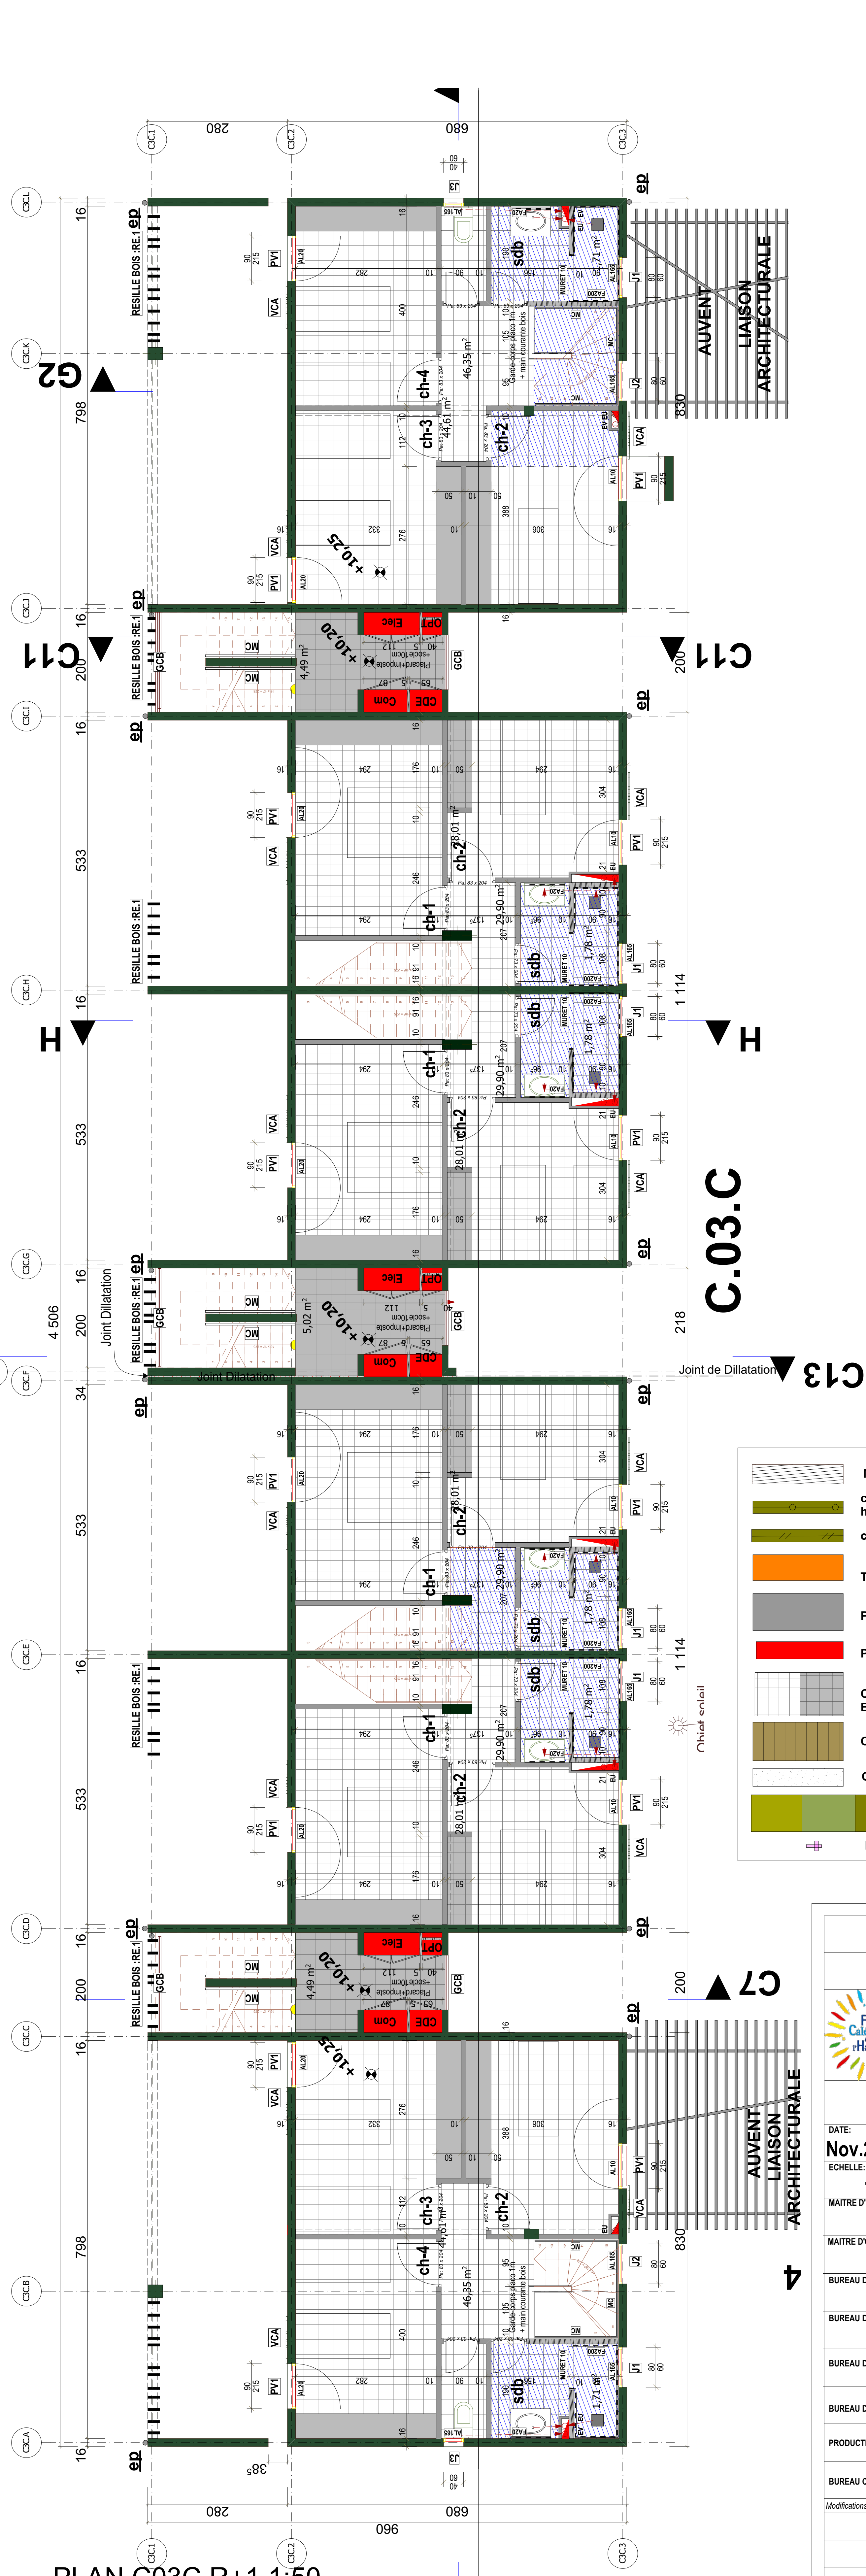

PLAN C03C R+1 1:50

Le diagramme illustre la planification d'un jardin avec les zones et équipements suivants :

- MUR GABION** : cloture simple Torsion $h=120+haie$, cloture rigide 160+haie.
- TROTOIR - vrd** (vibrant).
- PARKING**.
- PLACARD TECH-GAIE**.
- CARRELAGE INTERIEUR ET COMMUNS**.
- CARRELAGE TERRASSE**.
- Gravier contour 30cm**.
- JARDIN GAZON**.
- ROBINET DE PUISEGE**.
- CANDELABRE**.
- FAUX PLAFOND**.
- SOUS FORGET**.
- Cloison Agglo**.
- Cloison Placo**.
- Cloison Fibro**.
- placards techniques**.
- MASSIF DIETES-PLUMBAGO**.
- ARBRE TERMINALIA**.
- Arrosage** (ALIM. ARROSAGE).
- ARBRE syzygium**.
- TABEUBUA ARGENTEA**.
- TABEUBUA ROSEA**.

 Fonds Caledonien de l'Habitat  Membre du  DCE 60 LOGEMENTS - RESIDENCE "COPERNICIA" Copernicia ILOT-C			
DATE: Nov.2017		11	
ECHELLE: 1:50		PLAN ILOT C.03C	
MAÎTRE D'OUVRAGE :		FOND CALEDONIEN DE L HABITAT 26.60.05	
MAÎTRE D'ŒUVRE		VUE SUR MER sarl 27.19.19	
BUREAU D'ETUDE STRUCTURE		ABAC 23.63.88	
BUREAU D'ETUDE INFRASTRUCTURE		SIGMA 79 18 09	
BUREAU D'ETUDE ELECTRICITE		ECEP 23 22 22	
BUREAU D'ETUDE SECURITE		CAPSE 25 30 20	
PRODUCTION EAU CHAUDE		EXEFLUIDE 76 48 08	
BUREAU CONTOL-COORDINATEUR SECURITE			
Modifications		Modifications	
Index Date		Index Date	