
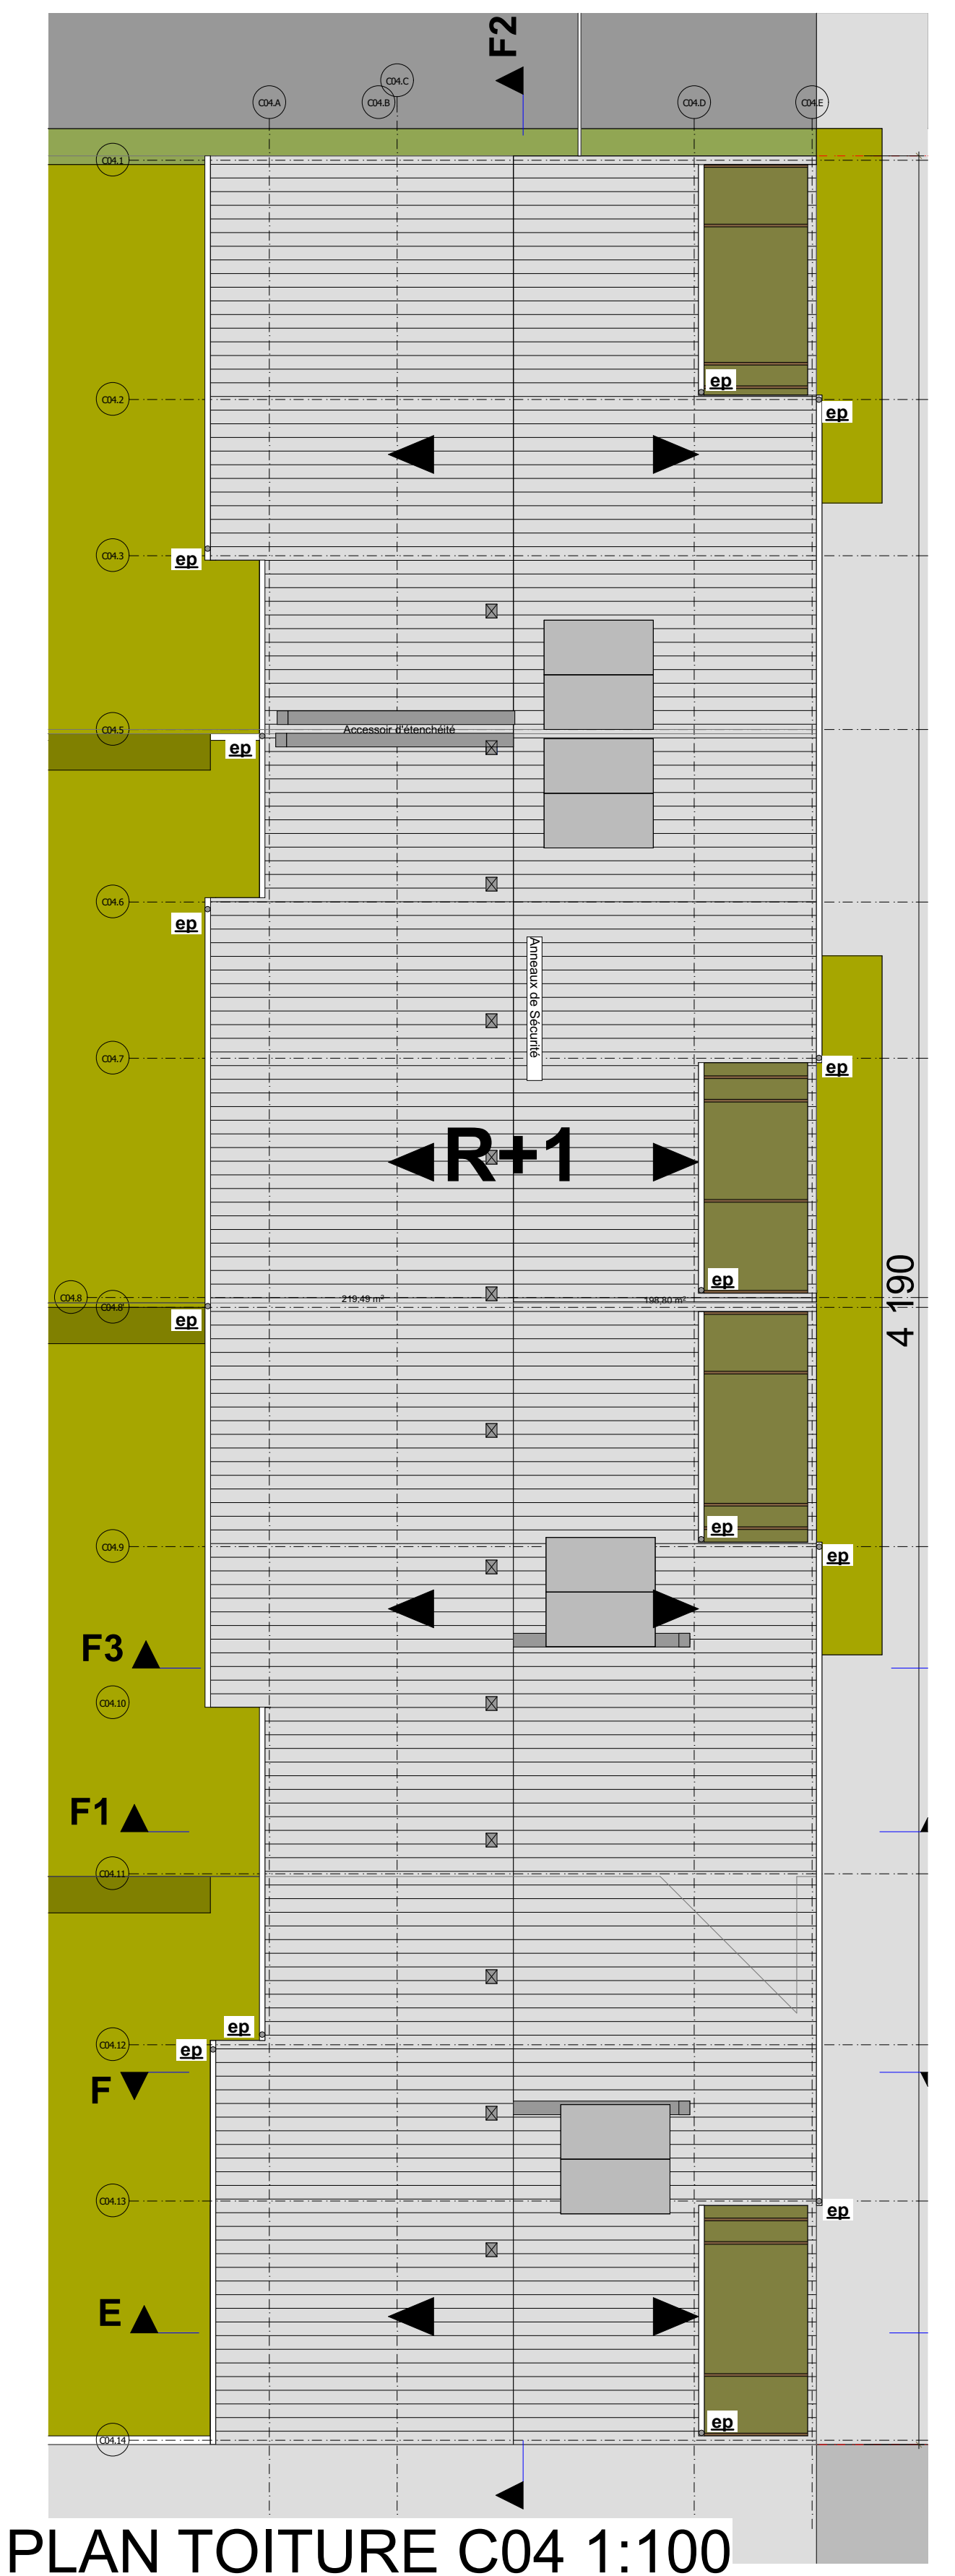
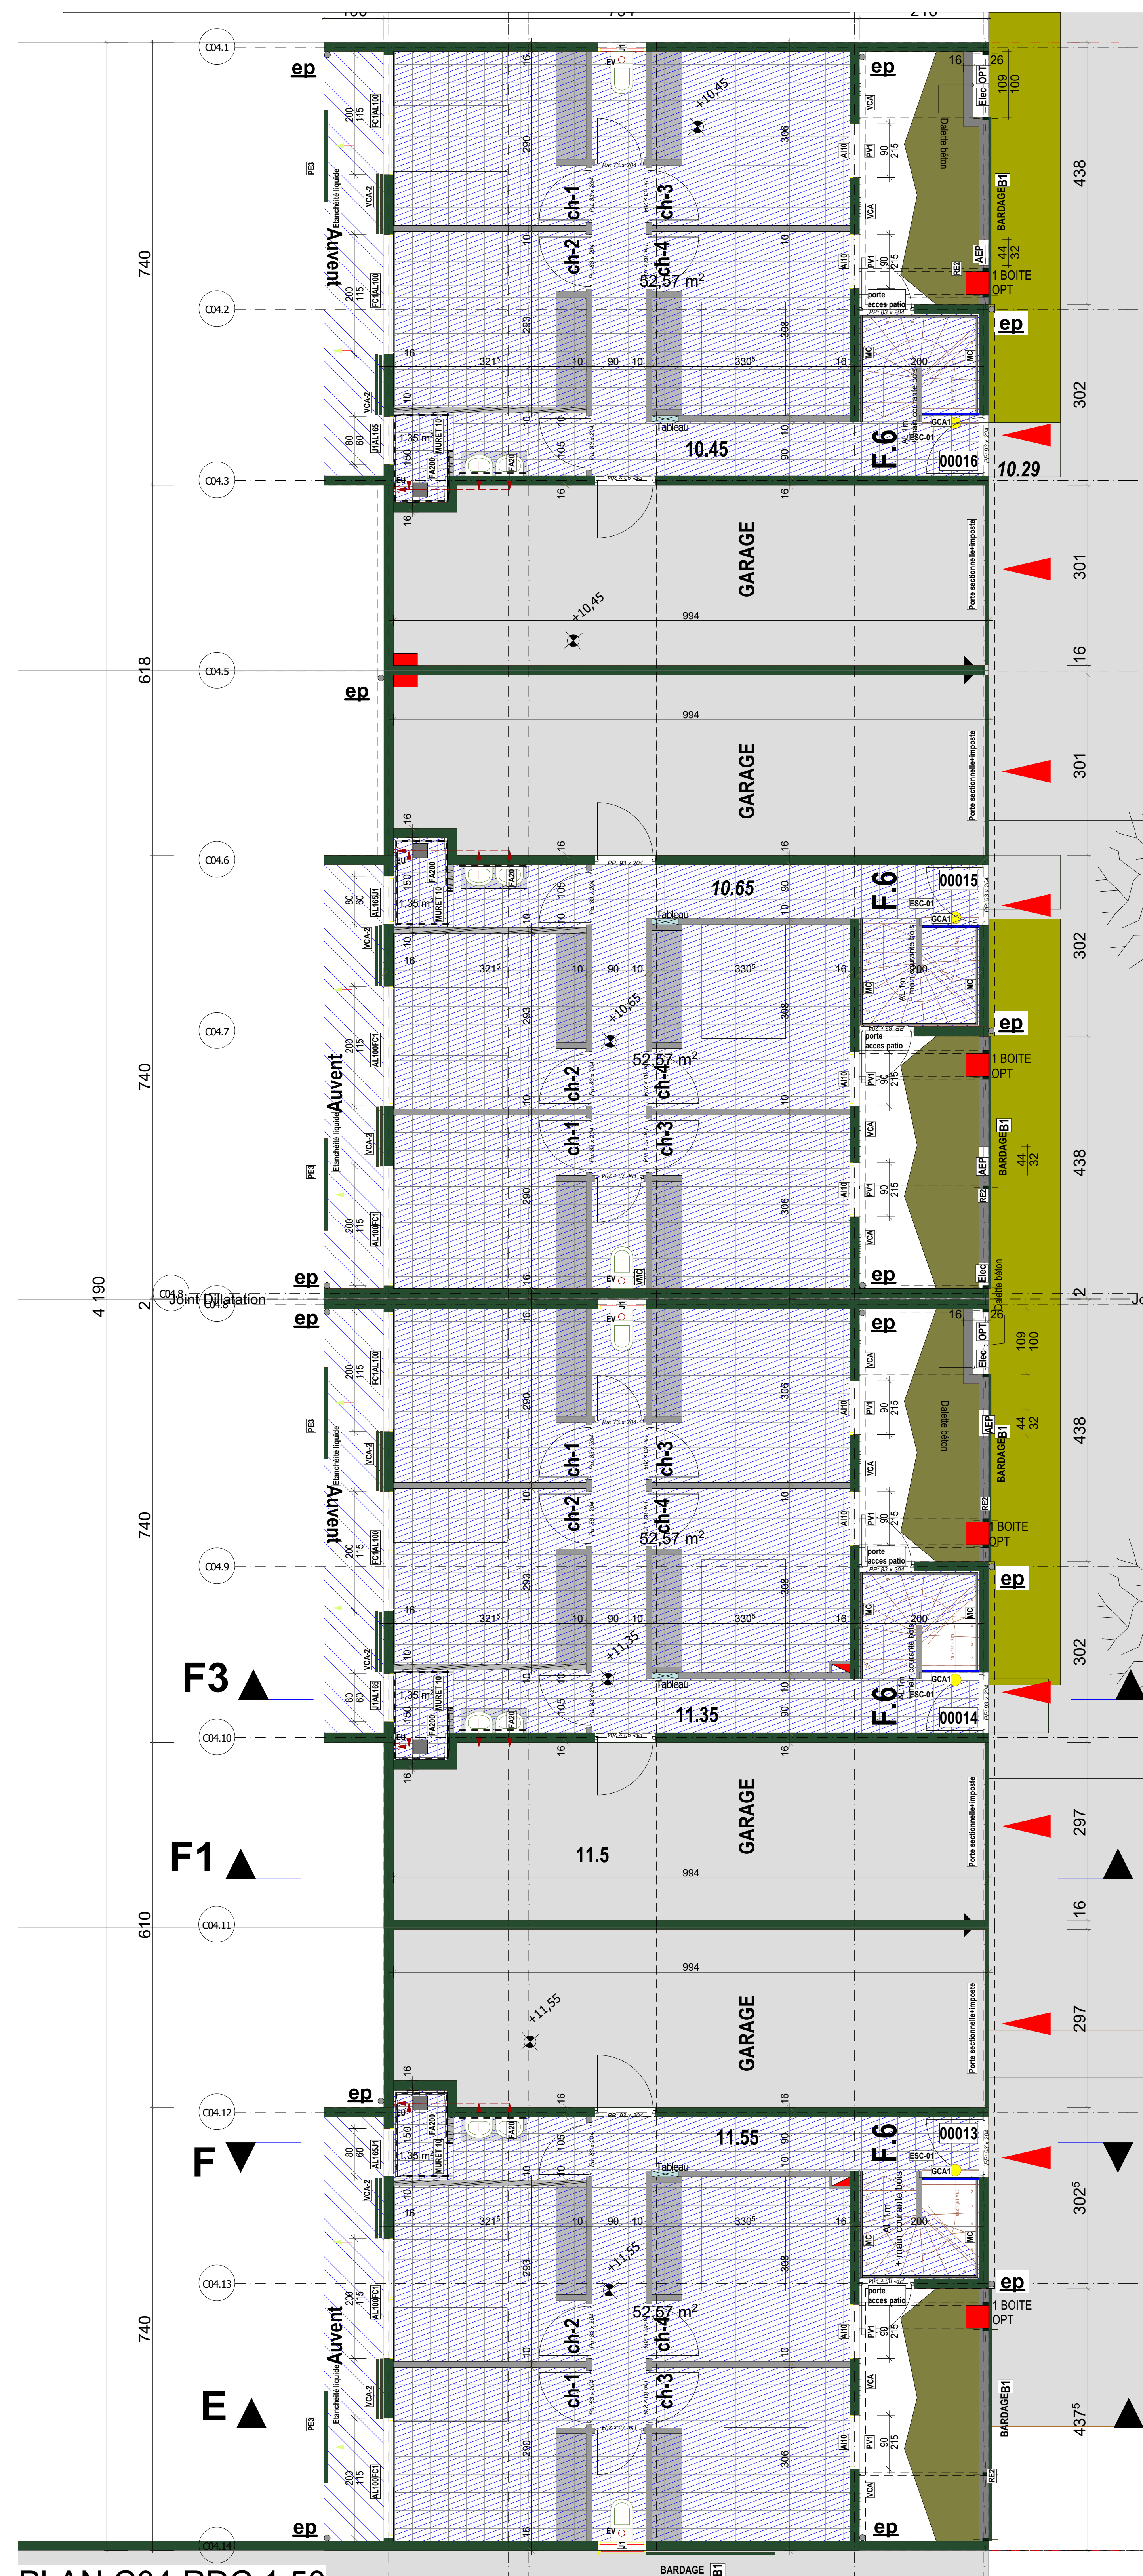
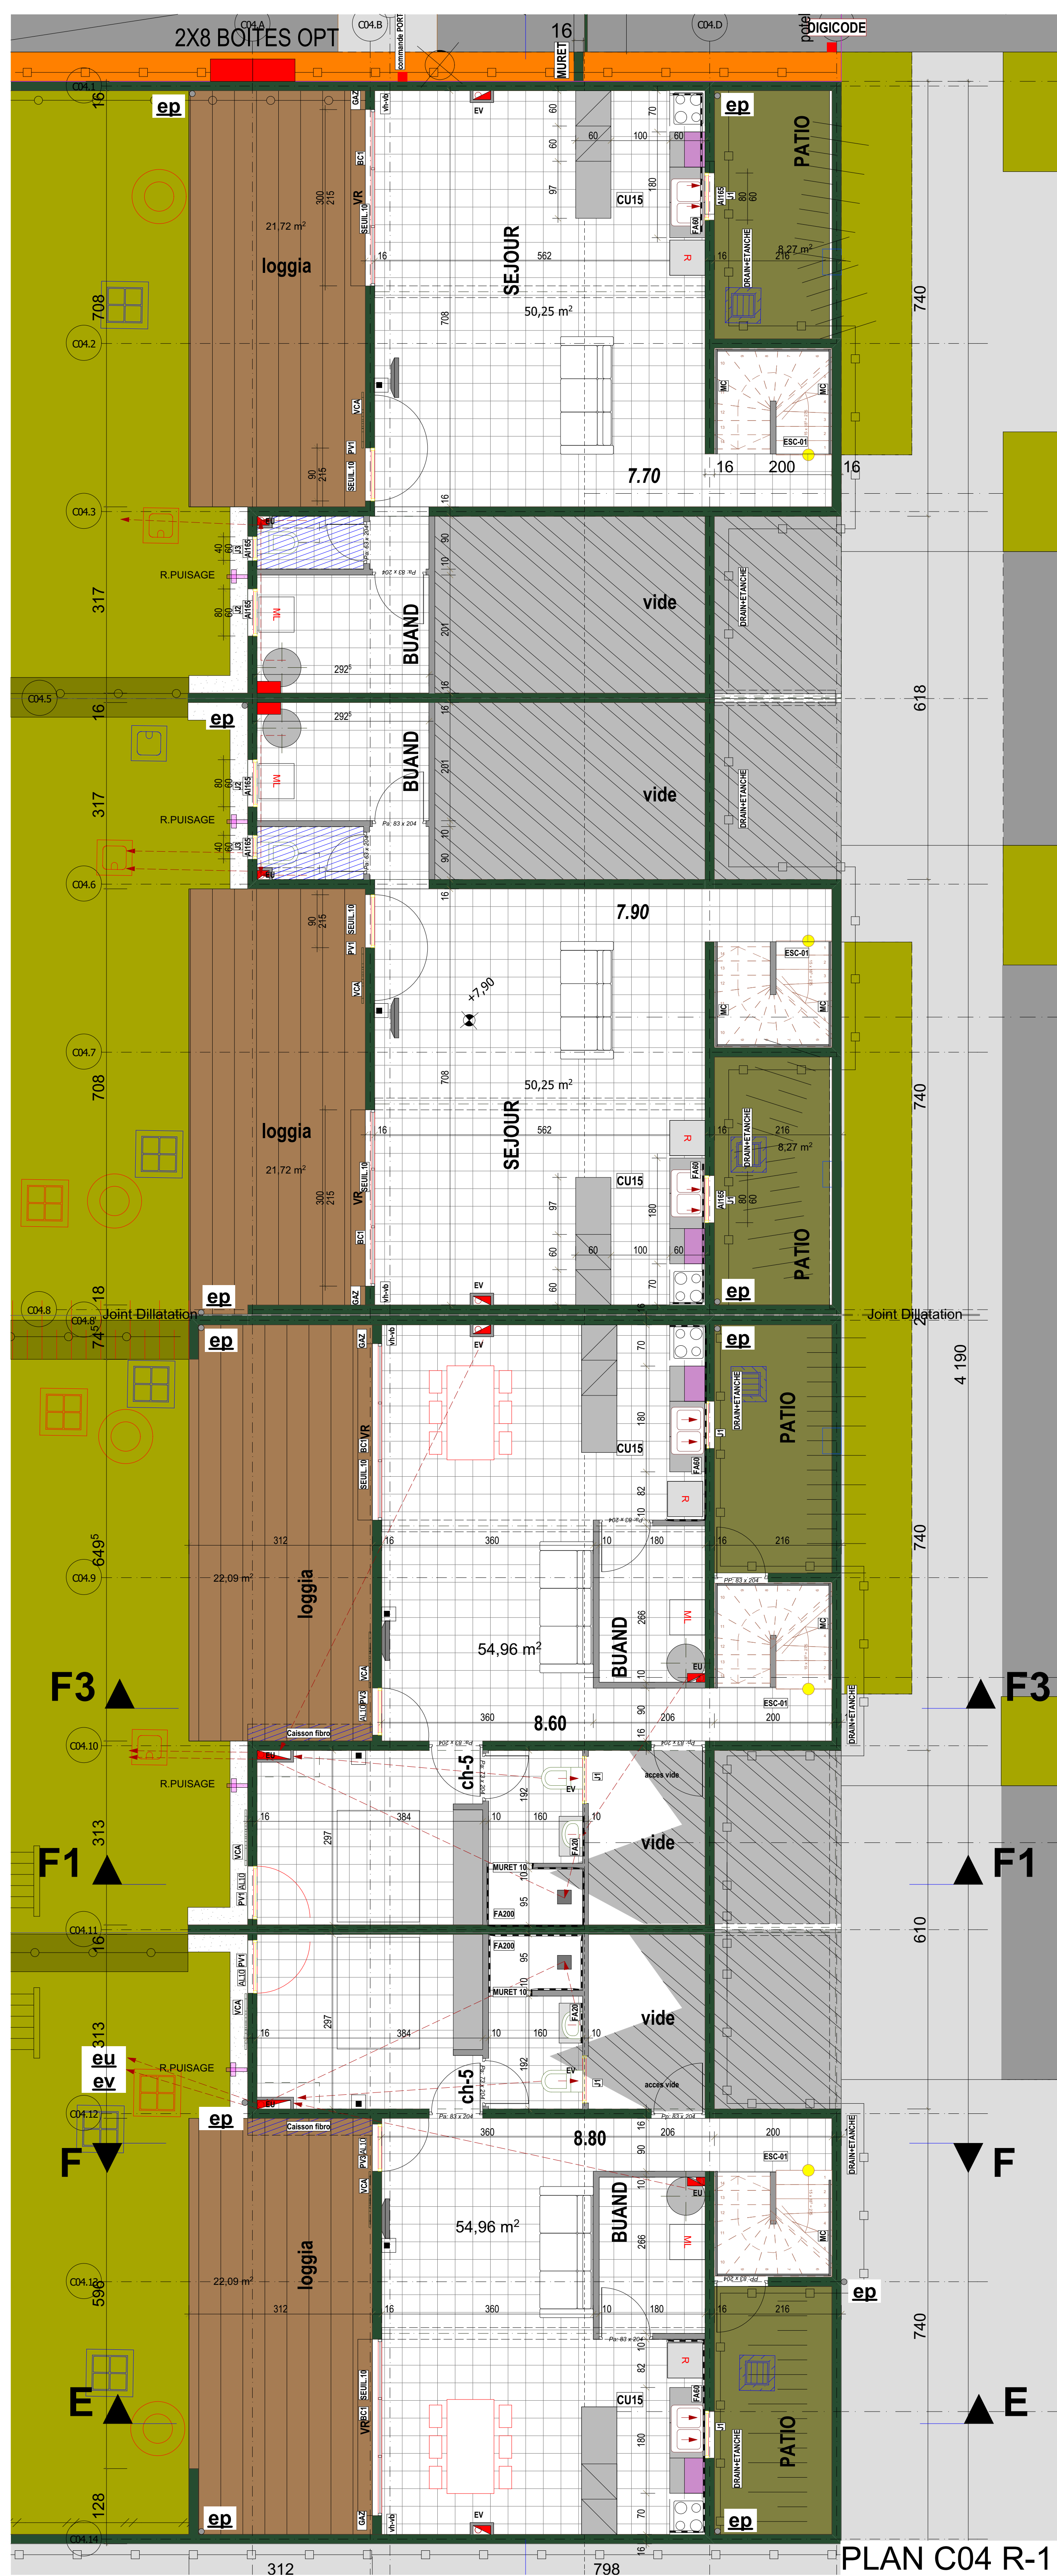


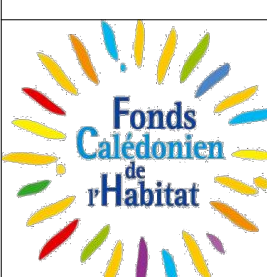

	MUR GABION		ROBINET DE PUIPAGE
	cloture simple Torsion 1er/2nd-hale		CANDELABRE
	cloture rigide 160+ hale		FAUX PLAFOND
	TROTOIR - vrd		SOUS FORGET
	PARKING		Cloison Agglo
	PLACARD TECH-GAINE		Cloison Placo
	SEJOUR		Cloison Fibre placards techniques
	TERRASSE		MASSIF DETES-PLUMBAGO
	Gravier contour 30cm		ARBRE TERMINALIA
	JARDIN GAZON		arrosage
	PROSPECT		ARBRE syzygium TABEBUIA ARGENTEA TABEBUIA ROSEA

DCE 60 LOGEMENTS - RESIDENCE "COPERNICIA"  Fonds Calédonien de l'Habitat  Ministère de la Transition Écologique et du Territoire Copernicia ILOT-C			
DATE:		Nov.2017	
ECHELLE:		1:50	PLAN ILOT C.04
MAITRE D'OUVRAGE :		FOND CALEDONIEN DE L HABITAT	
MAITRE D'ŒUVRE		VUE SUR MER sarl	
BUREAU D'ETUDE STRUCTURE		ABAC	
BUREAU D'ETUDE INFRASTRUCTURE		SIGMA	
BUREAU D'ETUDE ELECTRICITE		ECEP	
BUREAU D'ETUDE SECURITE		CAPSE	
PRODUCTION EAU CHAUDE		EXEFLUIDE	
BUREAU CONTROL-COORDINATEUR SECURITE			
Modifications	Indice	Date	Modifications