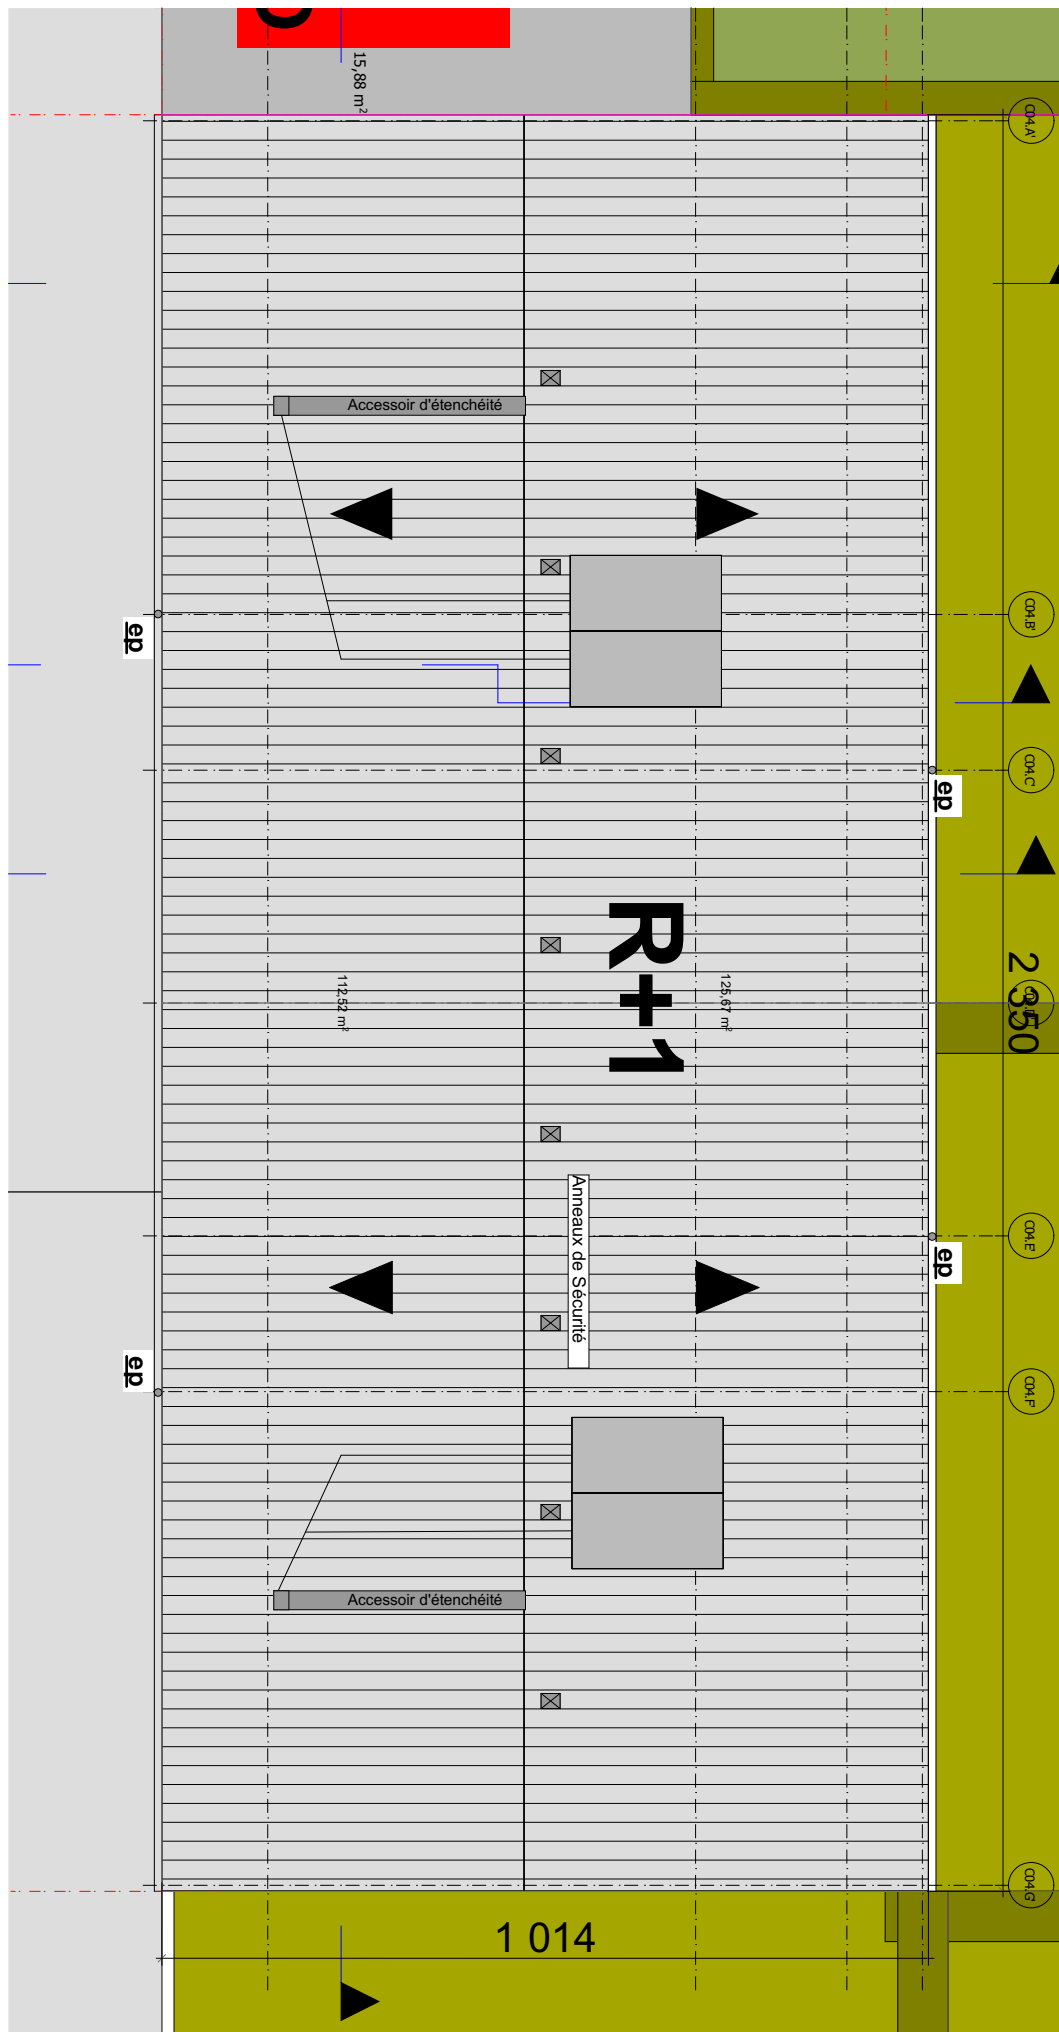
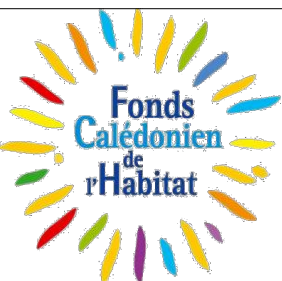
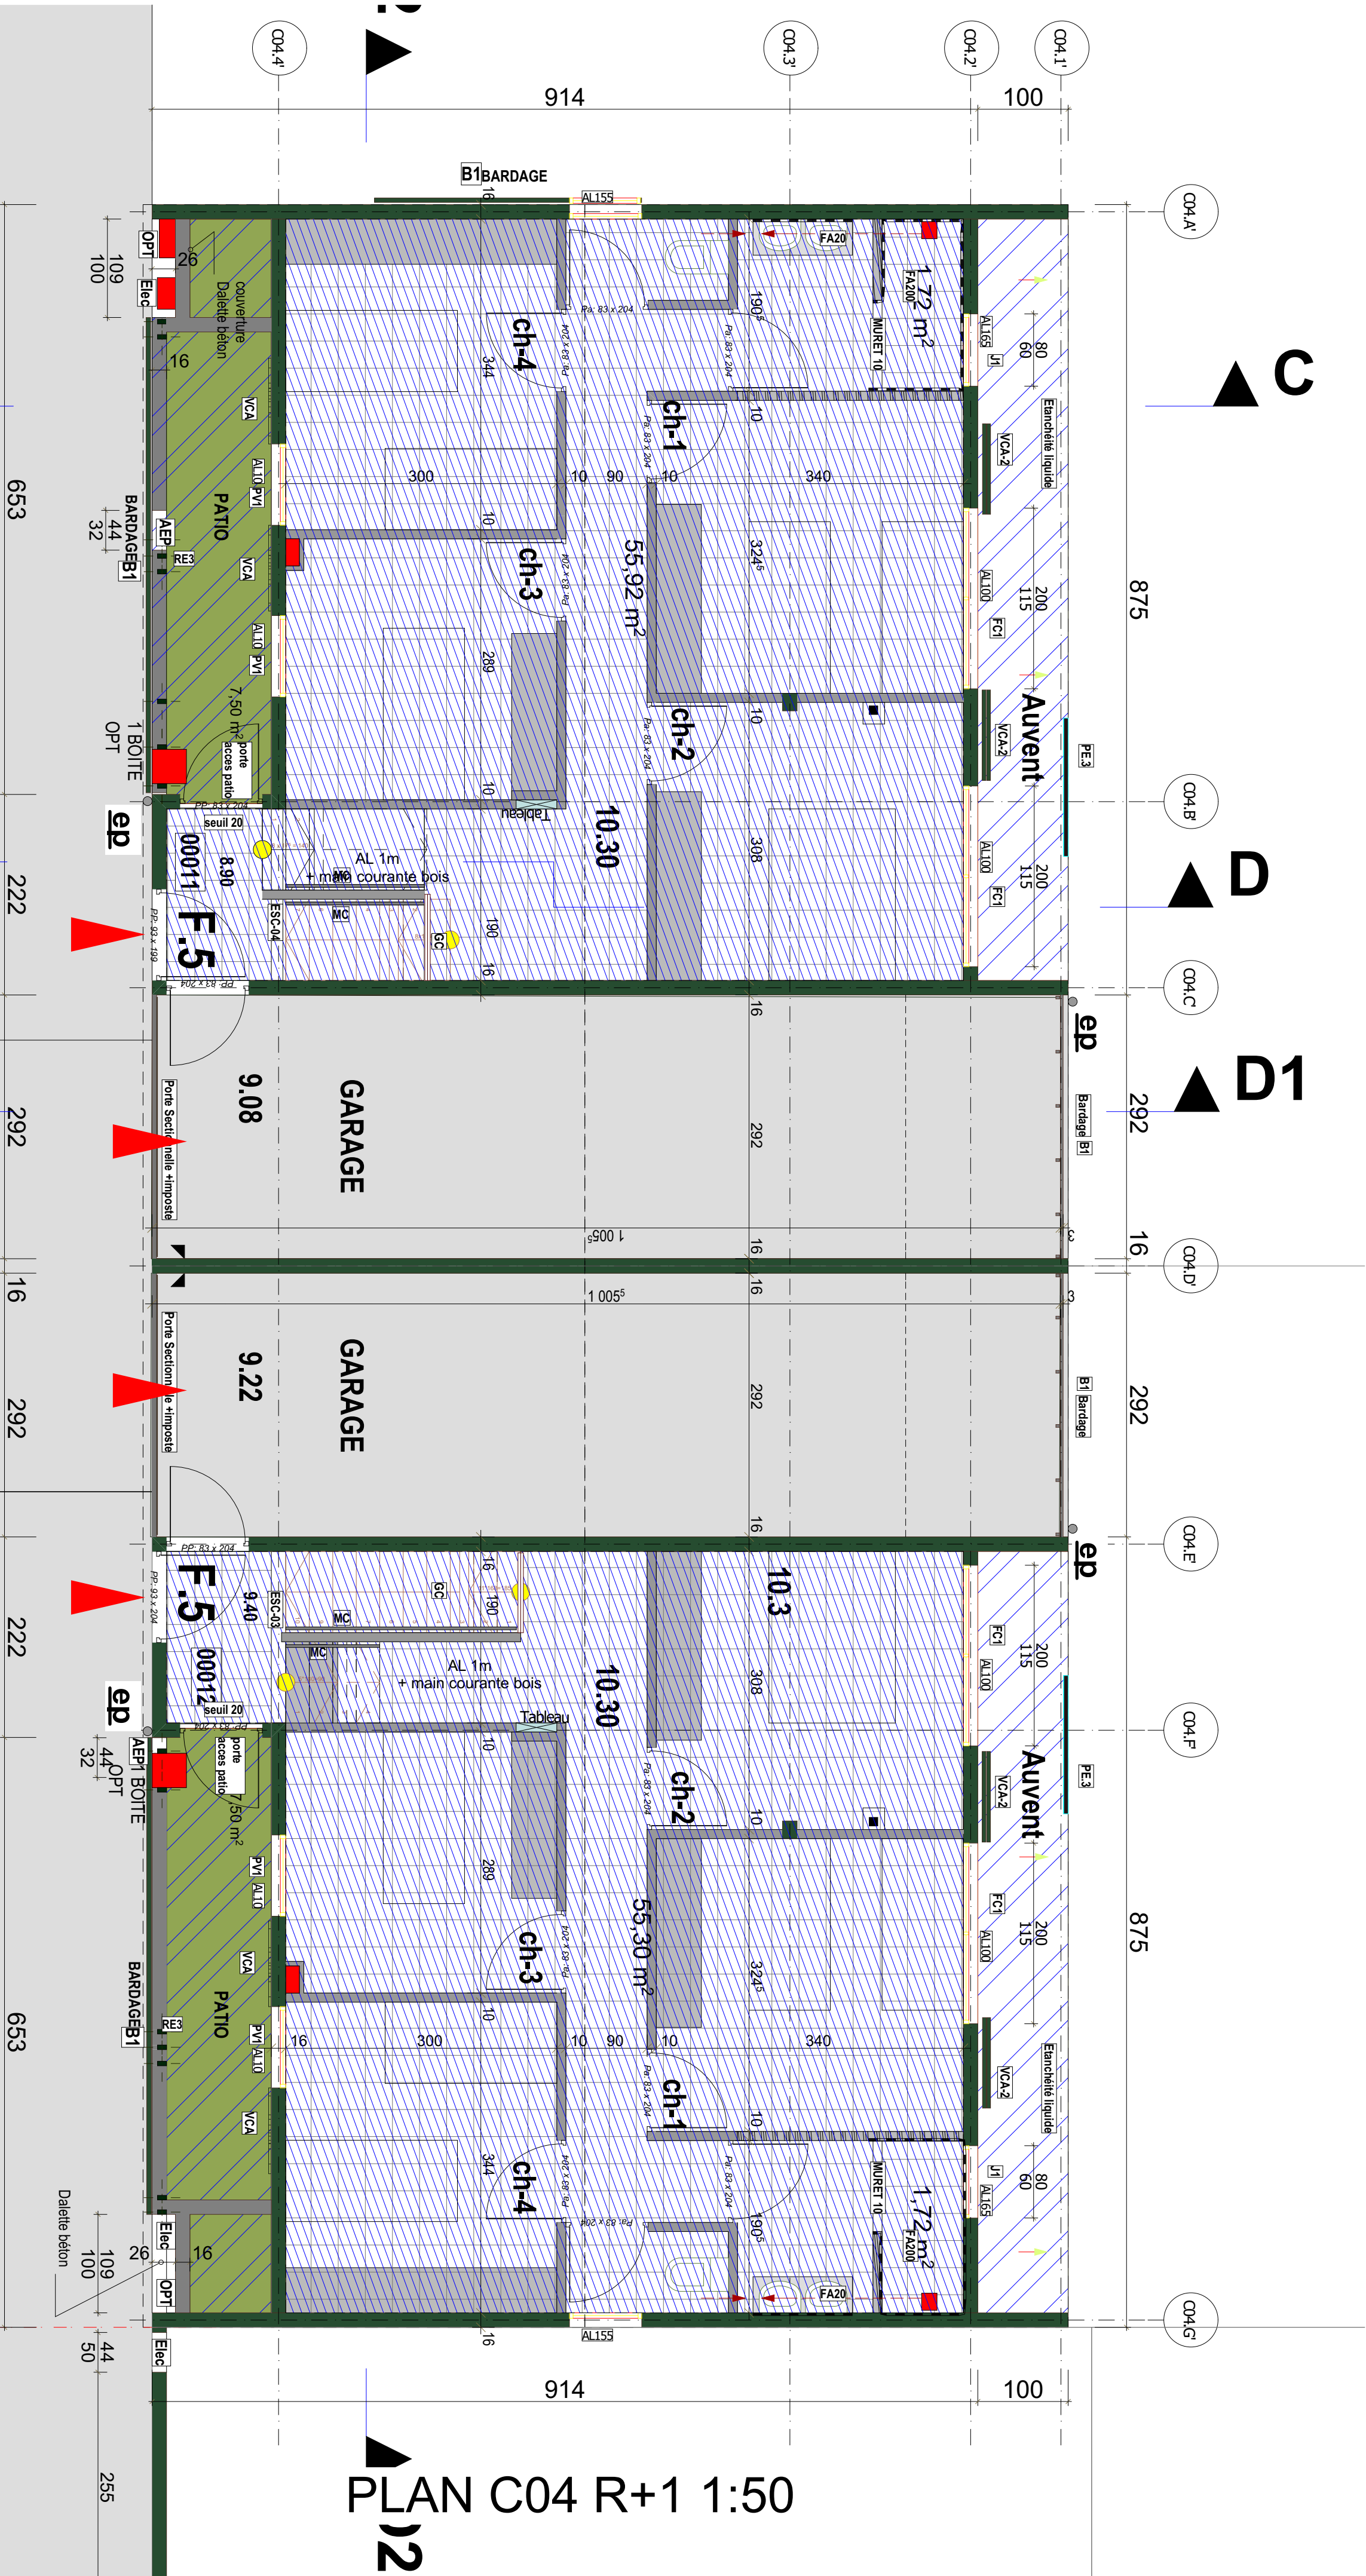


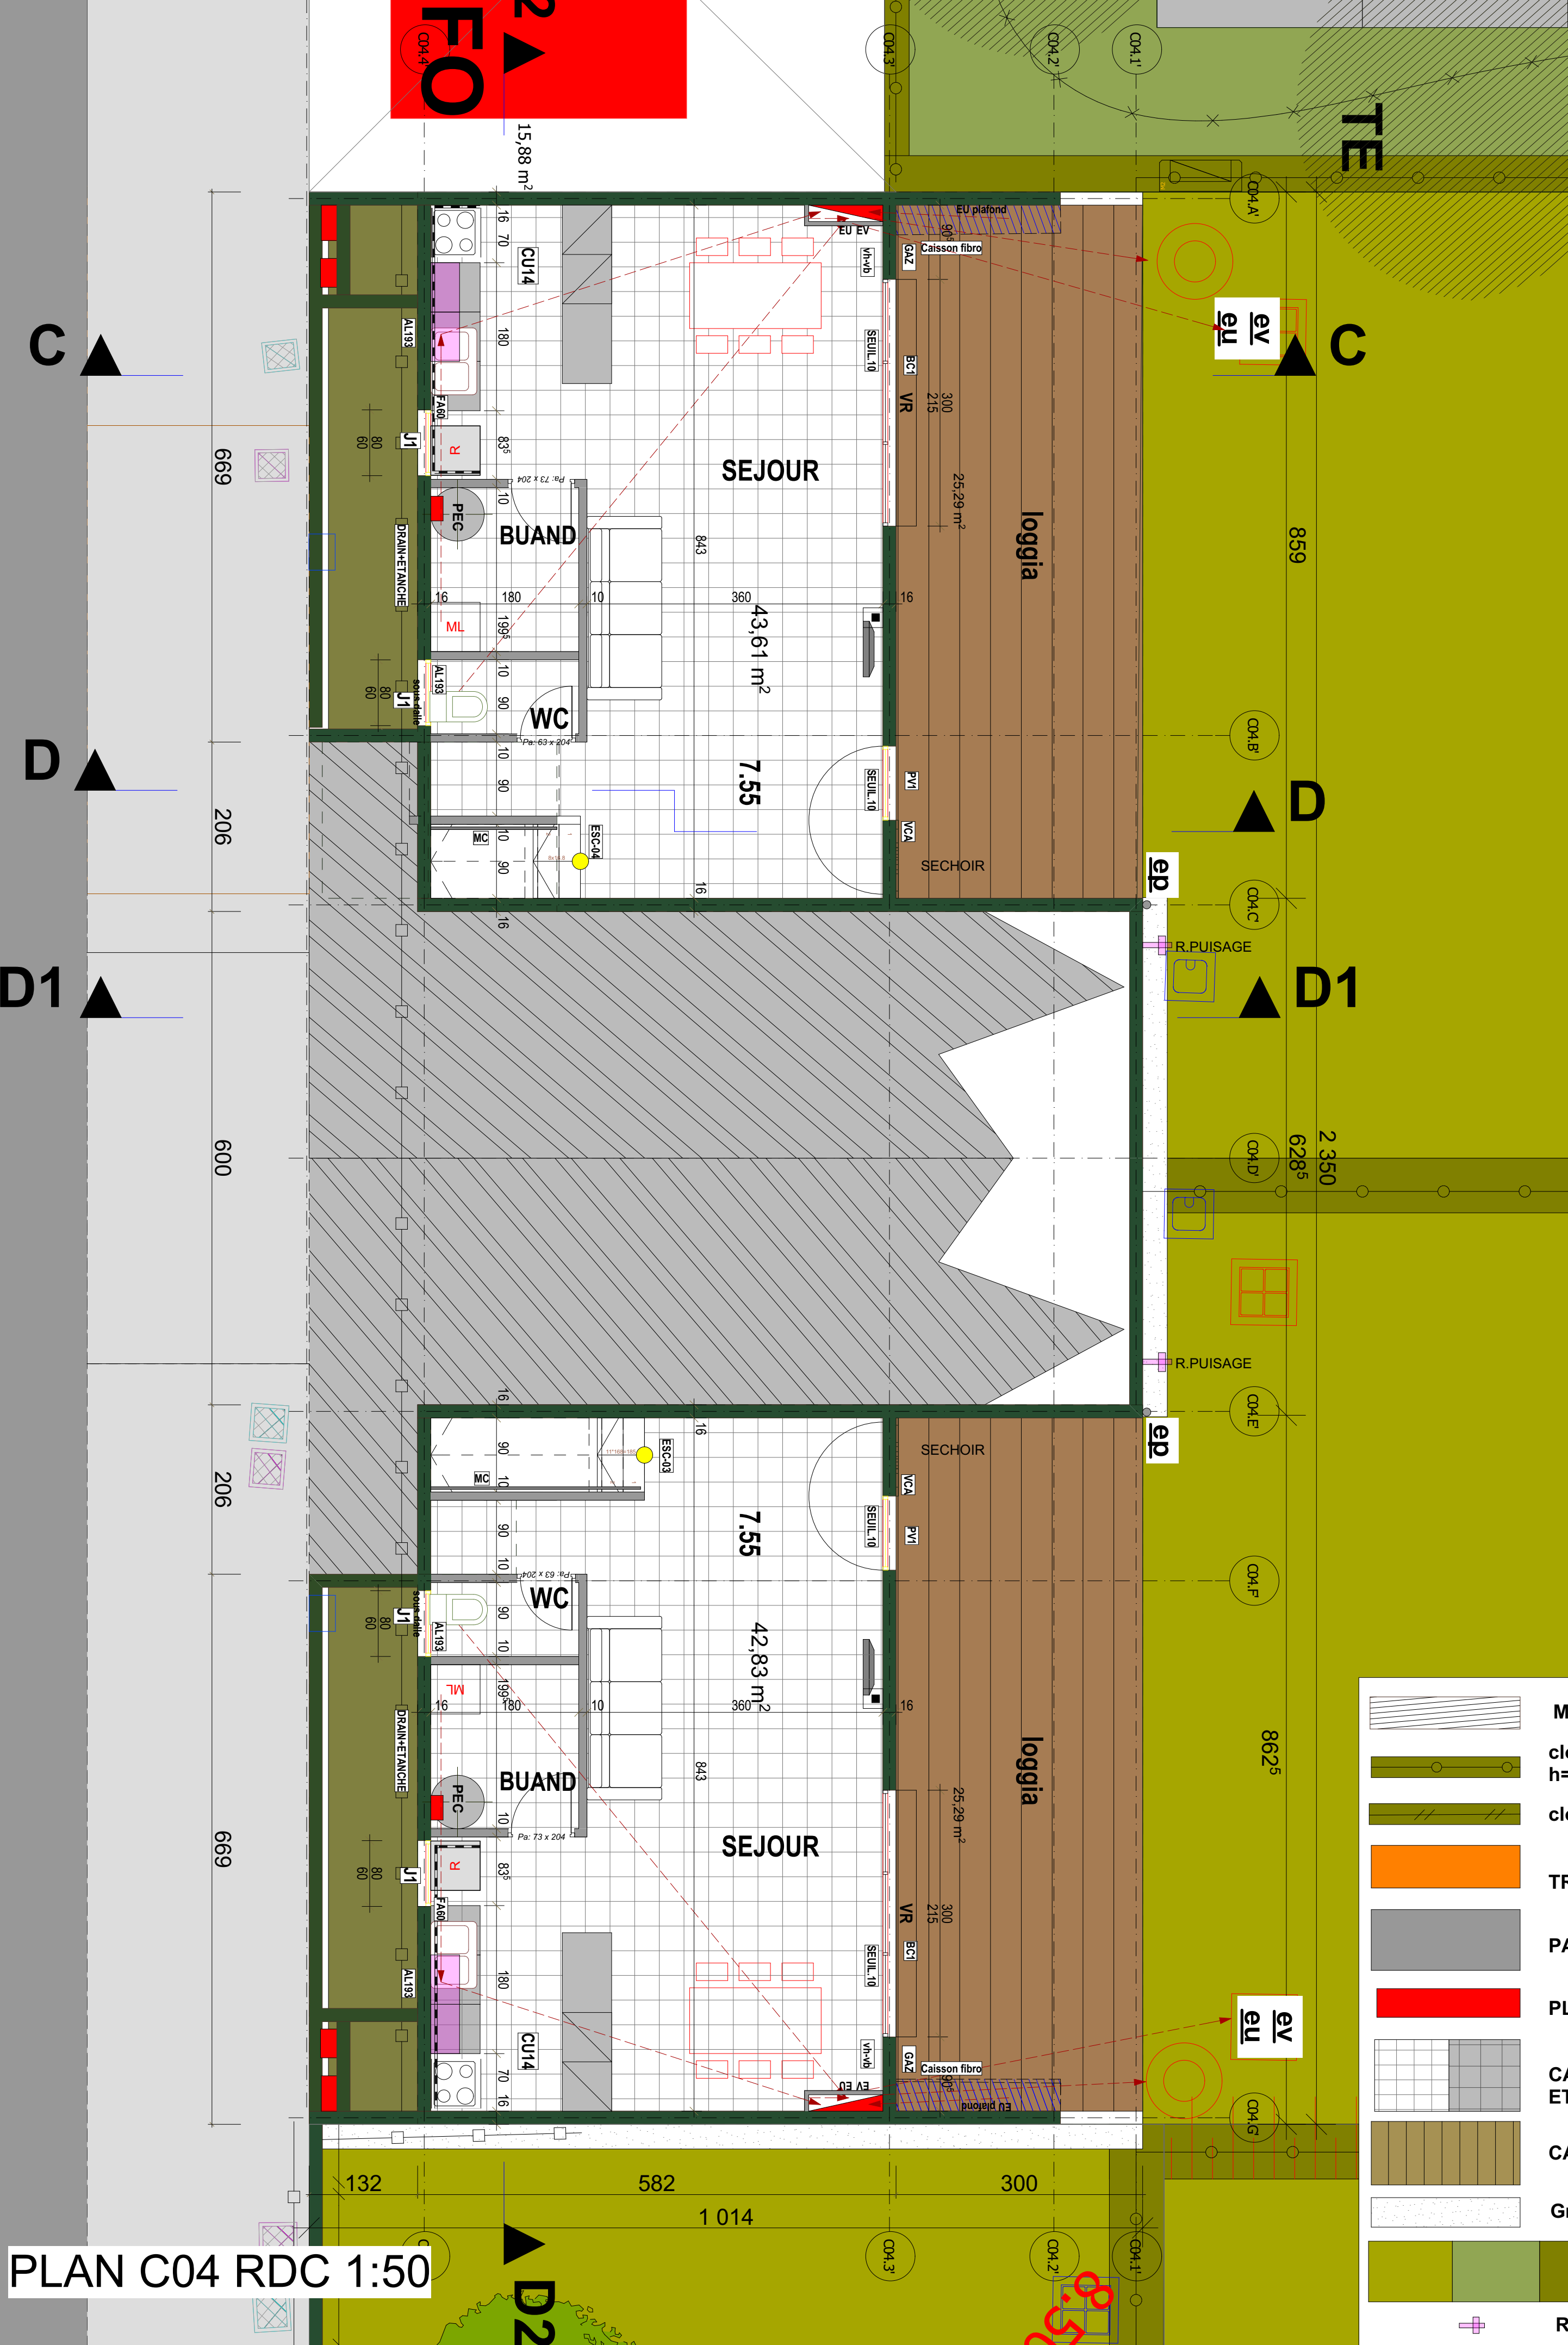


PLAN TOITURE C04 1:100

DCE					
60 LOGEMENTS - RESIDENCE "COPERNICIA"					
				Copernicia ILOT-C	
DATE: Nov.2017				14	
ECHELLE: 1:50		PLAN ILOT C.04			
MAITRE D'OUVRAGE :				FOND SOCIAL DE L HABITAT 26.60.05	
MAITRE D'ŒUVRE				VUE SUR MER sarl 27.19.19	
BUREAU D'ETUDE STRUCTURE				ABAC 23.63.88	
BUREAU D'ETUDE INFRASTRUCTURE				SIGMA 79 18 09	
BUREAU D'ETUDE ELECTRICITE				ECEP 23 22 22	
BUREAU D'ETUDE SECURITE				CAPSE 25 30 20	
PRODUCTION EAU CHAUDE				EXEFLUIDE 76 48 08	
BUREAU CONTOL-COORDINATEUR SECURITE					
Modifications	Indice	Date	Modifications	Indice	Date

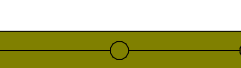


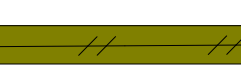
PLAN C04 R+1 1:50



PLAN C04 RDC 1:50

 MUR GABION

 cloture simple Torsion h=120+haie

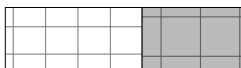
 cloture rigide 160+haie

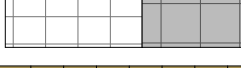
 TROTOIR - vrd

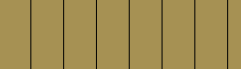
 PARKING

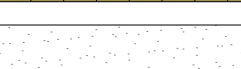
 PLACARD TECH-GAINE

 CARRELAGE INTERIEUR ET COMMUNS

 CARRELAGE TERRASSE

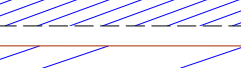
 Gravier contour 30cm

 JARDIN GAZON

 ROBINET DE PUISAGE

 CANDELABRE

 FAUX PLAFOND

 SOUS FORGET

 Cloison Agglo

 Cloison Placo

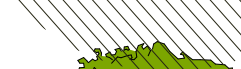
 Cloison Fibro

 placards techniques

 MASSIF DIETES-PLUMBAGO

 ARBRE TERMINALIA

 Arrosage

 ARBRE syzygium

 TABEUBIA ARGENTEA

 TABEUBIA ROSEA



