


|                                                                                    |  |
|------------------------------------------------------------------------------------|--|
| MAITRE DE L'OUVRAGE :                                                              |  |
|   |  |
| CONSTRUCTEUR :                                                                     |  |
|   |  |
| MAITRE DE L'OEUVRE :                                                               |  |
|  |  |

|                                                            |  |
|------------------------------------------------------------|--|
| <p><b>Koohné - Province Nord</b></p>                       |  |
| <p><b>Lotissement GOU ME WEE</b></p>                       |  |
| <p><b>Construction de 40 villas F4 et 17 villas F3</b></p> |  |
| <p><b>Villa F4 Miroir</b></p>                              |  |

|            |                         |
|------------|-------------------------|
| SOMMAIRE : |                         |
| Page n°    | Mise en page            |
| 01         | VUE EN PLAN             |
| 02         | COUPES                  |
| 03         | FACADES                 |
| 04         | RESEAUX DIVERS          |
| 05         | ELECTRICITE - TELEPHONE |
|            |                         |
|            |                         |
|            |                         |

|                                    |  |
|------------------------------------|--|
| <p><b>Carnets de plans</b></p>     |  |
| <p>Date d'édition : 19/11/2015</p> |  |

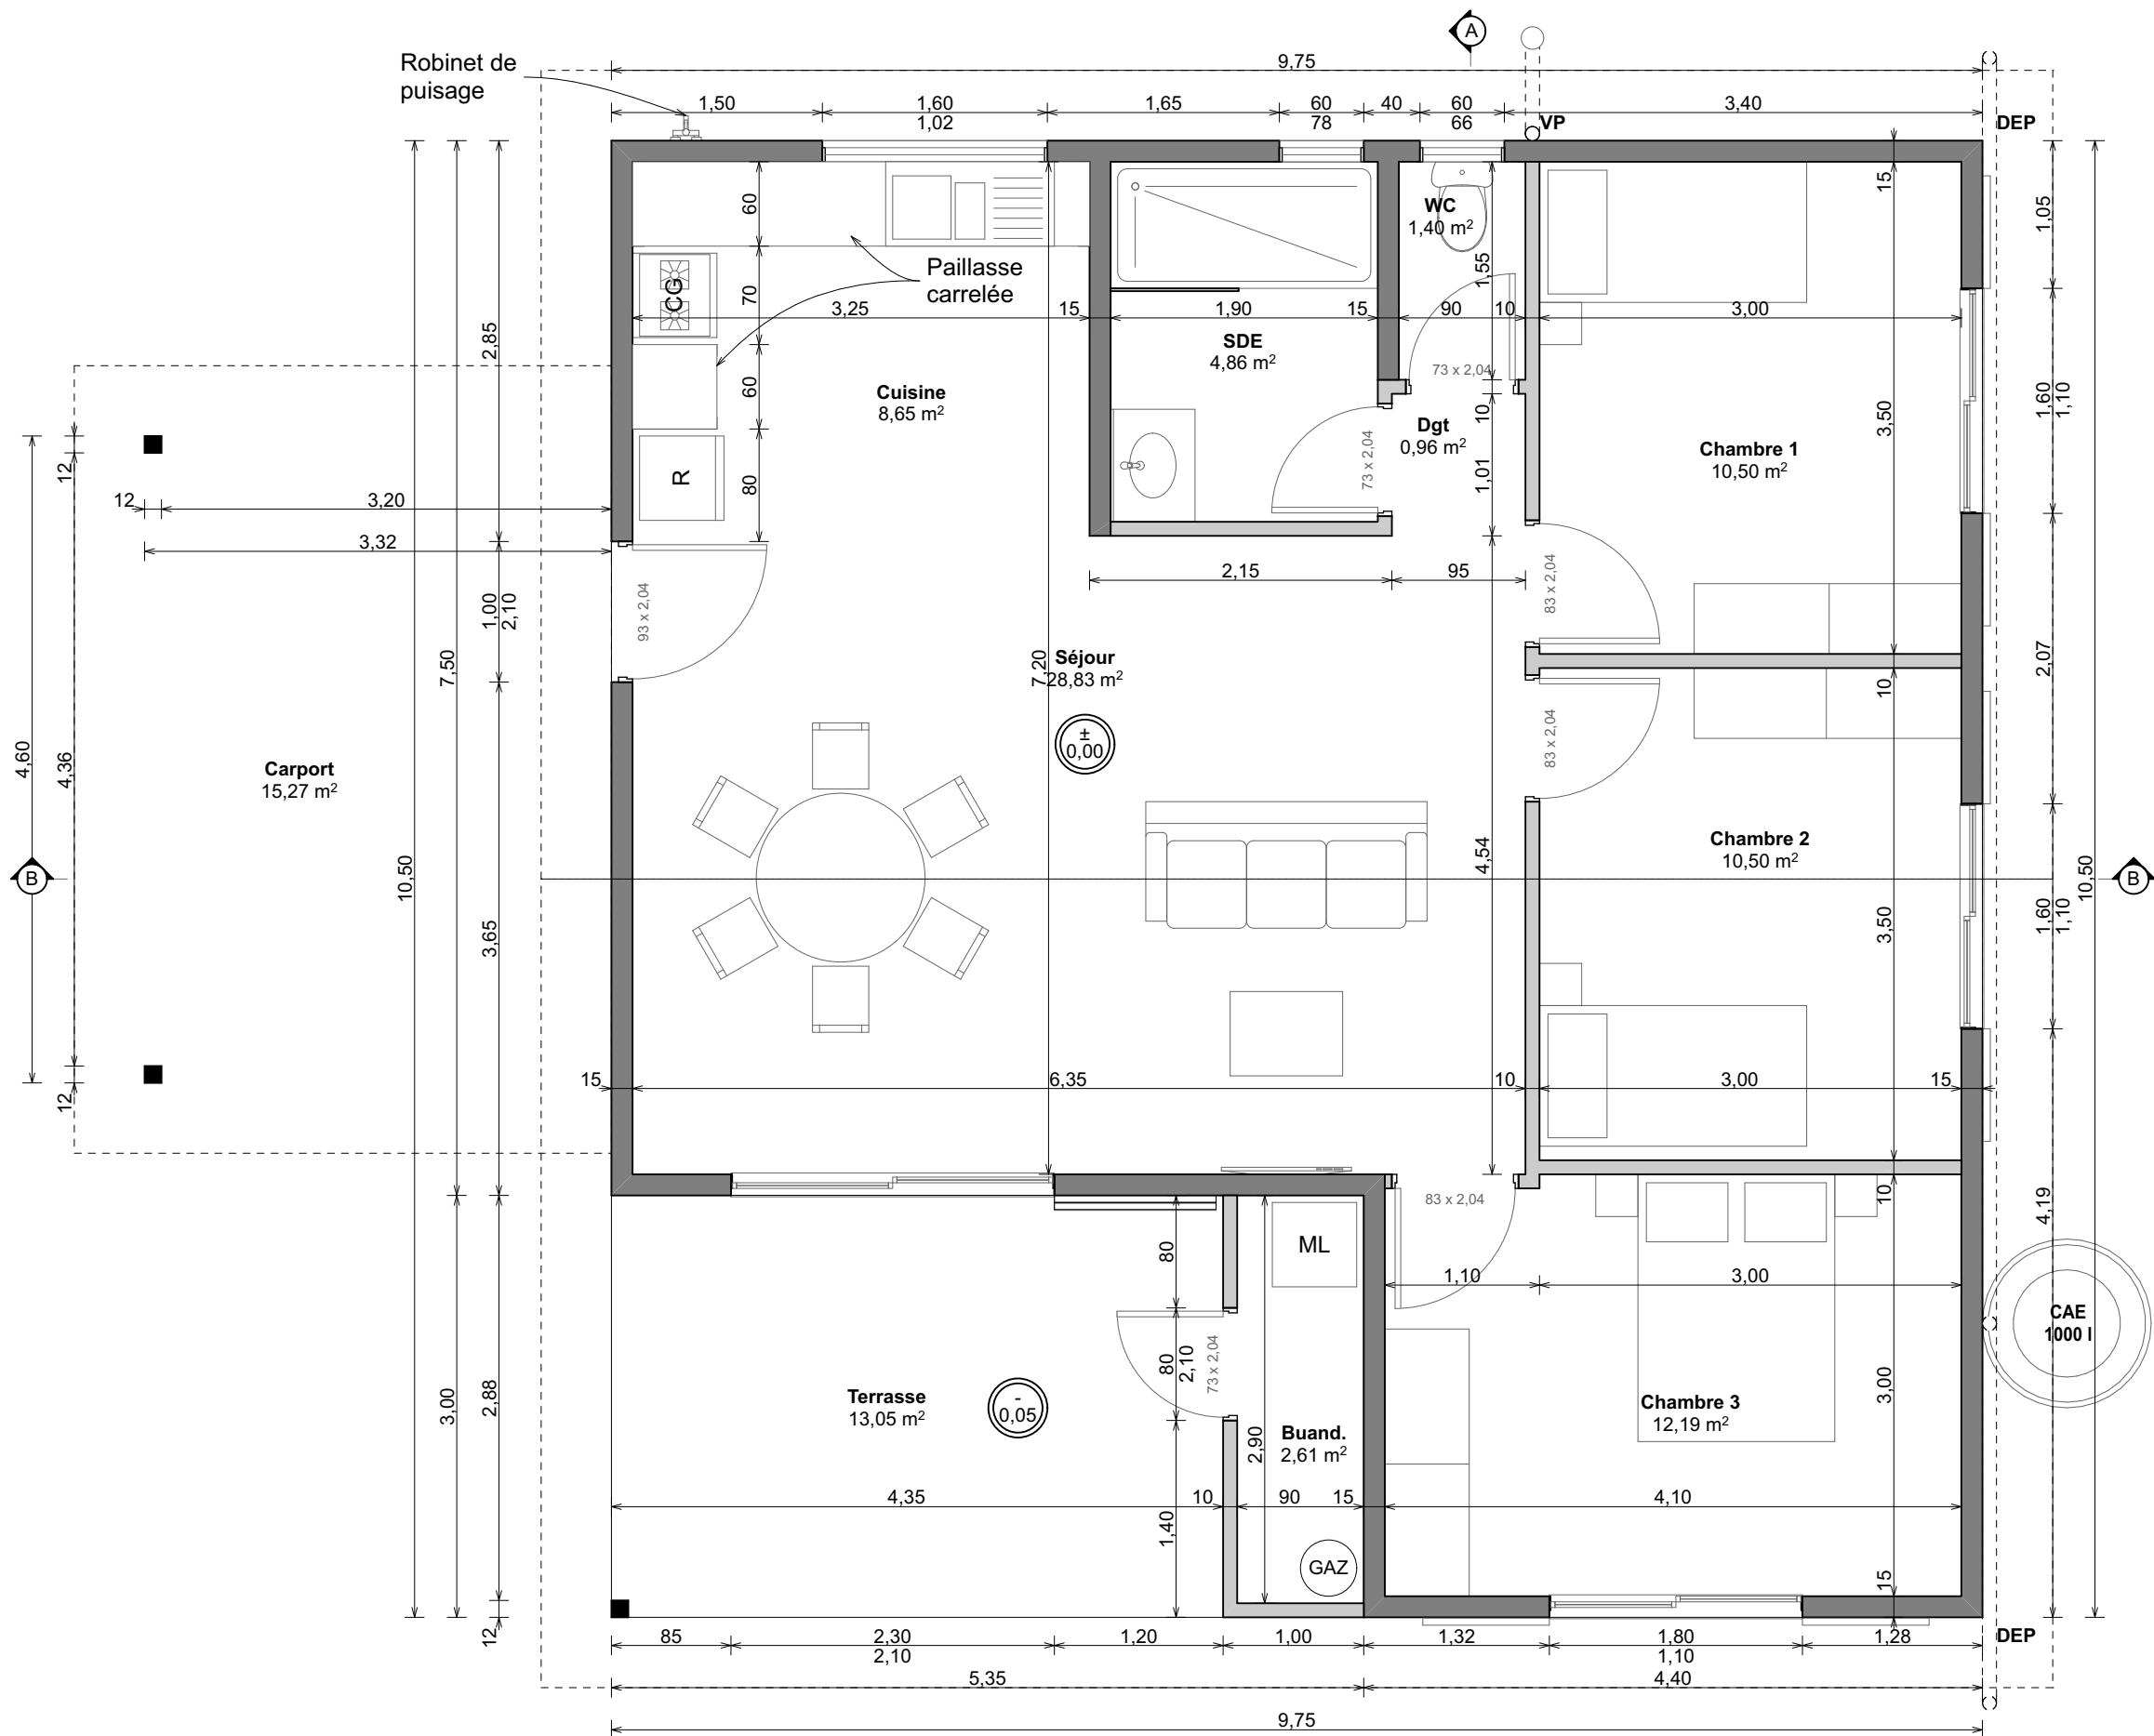


MAITRE DE L'OUVRAGE :



CONSTRUCTEUR :



MAITRE DE L'OEUVRE :

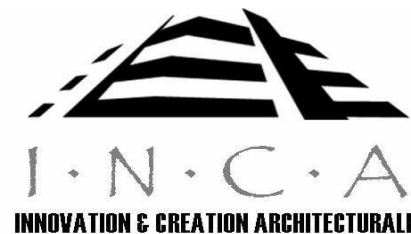

Surfaces Habitables

|                      |       |
|----------------------|-------|
| Buand.               | 2,61  |
| Chambre 1            | 10,50 |
| Chambre 2            | 10,50 |
| Chambre 3            | 12,19 |
| Cuisine              | 8,65  |
| Dgt                  | 0,96  |
| SDE                  | 4,86  |
| Séjour               | 28,83 |
| WC                   | 1,40  |
| 80,50 m <sup>2</sup> |       |

Surfaces Annexes

|                      |       |
|----------------------|-------|
| Carport              | 15,27 |
| Terrasse             | 13,05 |
| 28,32 m <sup>2</sup> |       |

SHAB pondérée = 94,66 m<sup>2</sup>

Villa F4 Miroir :  
VUE EN PLAN



Lotissement GOU ME WEE

Koohné - Province Nord

19/11/2015

Page n°

01

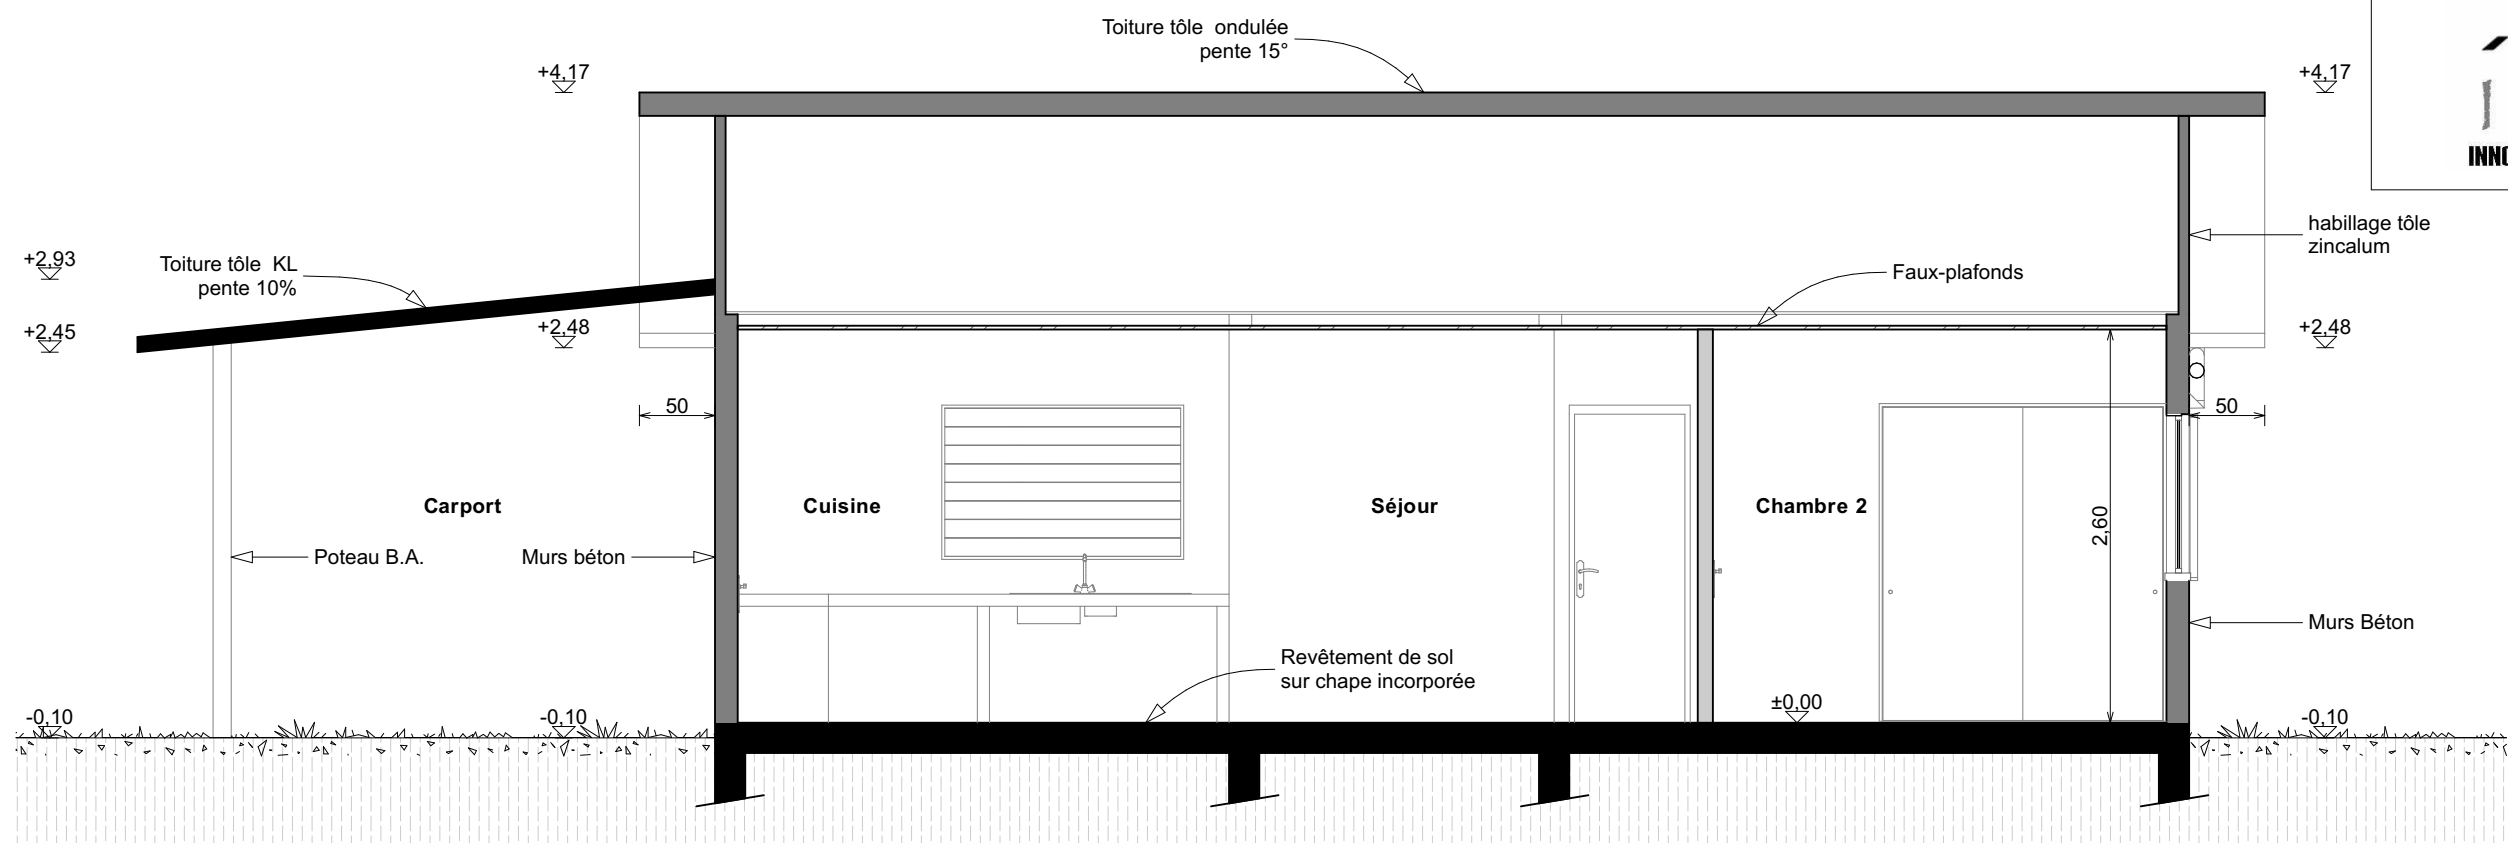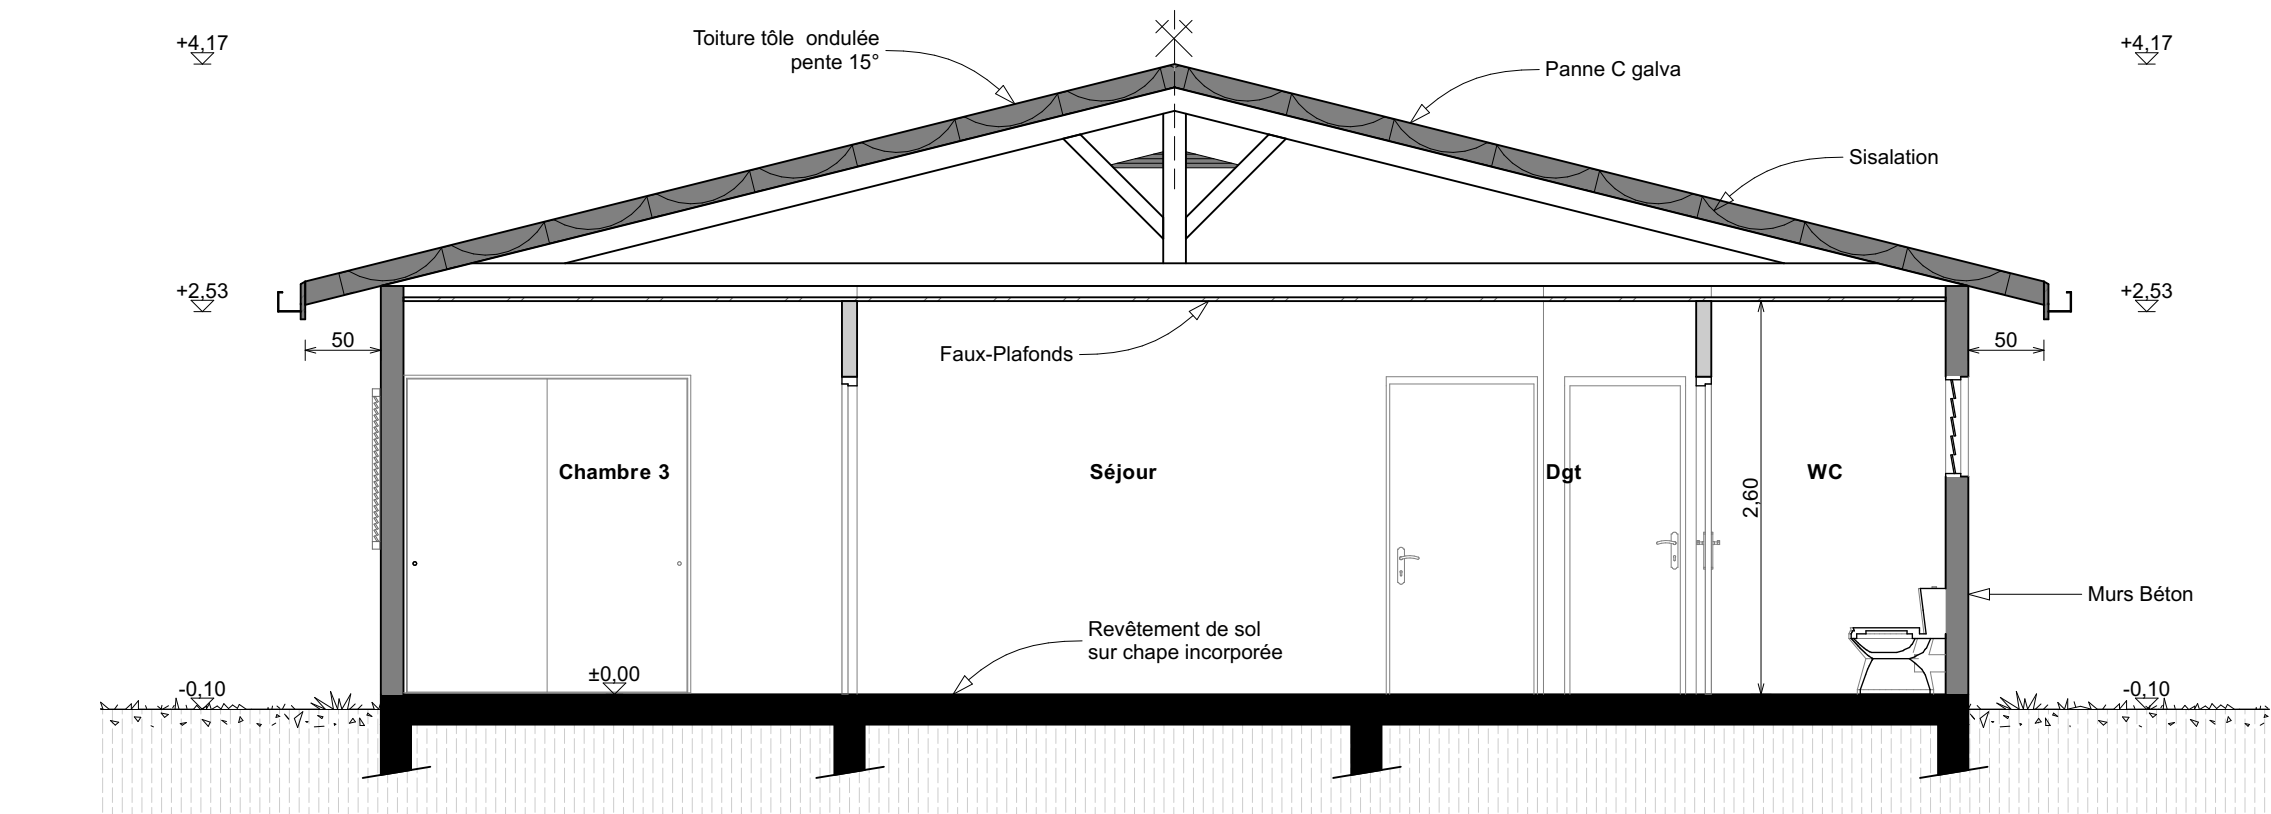

MAITRE DE L'OUVRAGE :



CONSTRUCTEUR :



MAITRE DE L'OEUVRE :



Villa F4 Miroir : COUPES

Lotissement GOU ME WEE

Koohné - Province Nord


19/11/2015

Page n°

02




Façade 3

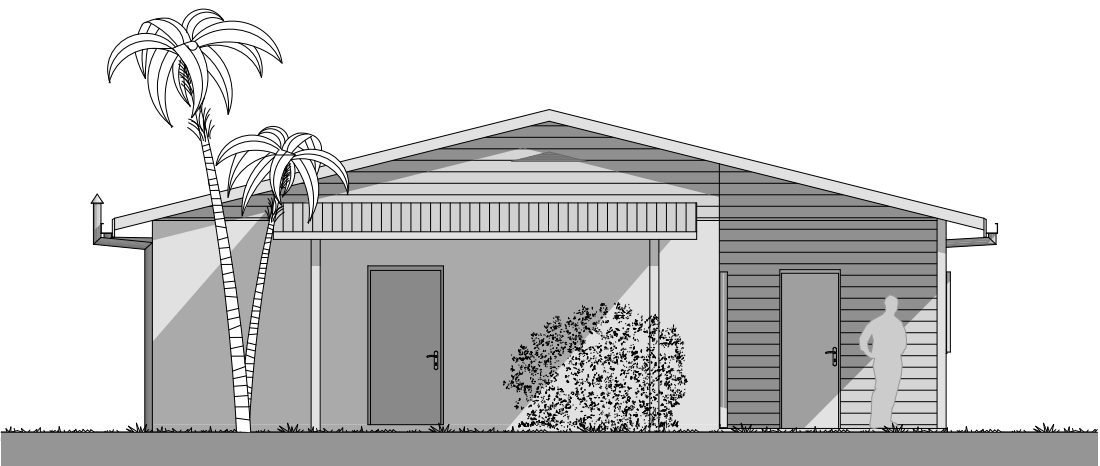

Façade 4



Façade 1

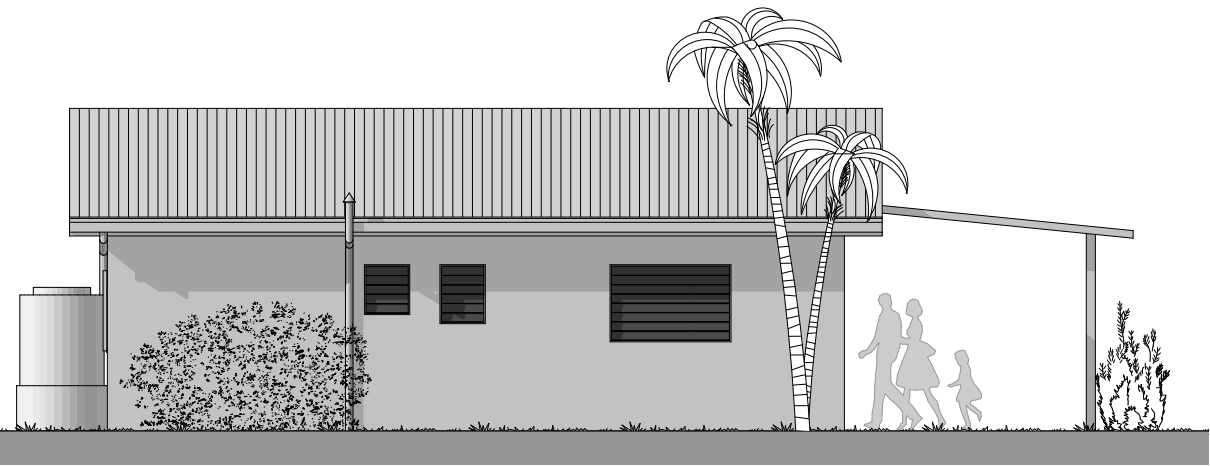

Façade 2

MAITRE DE L'OUVRAGE :




CONSTRUCTEUR :



MAITRE DE L'OEUVRE :



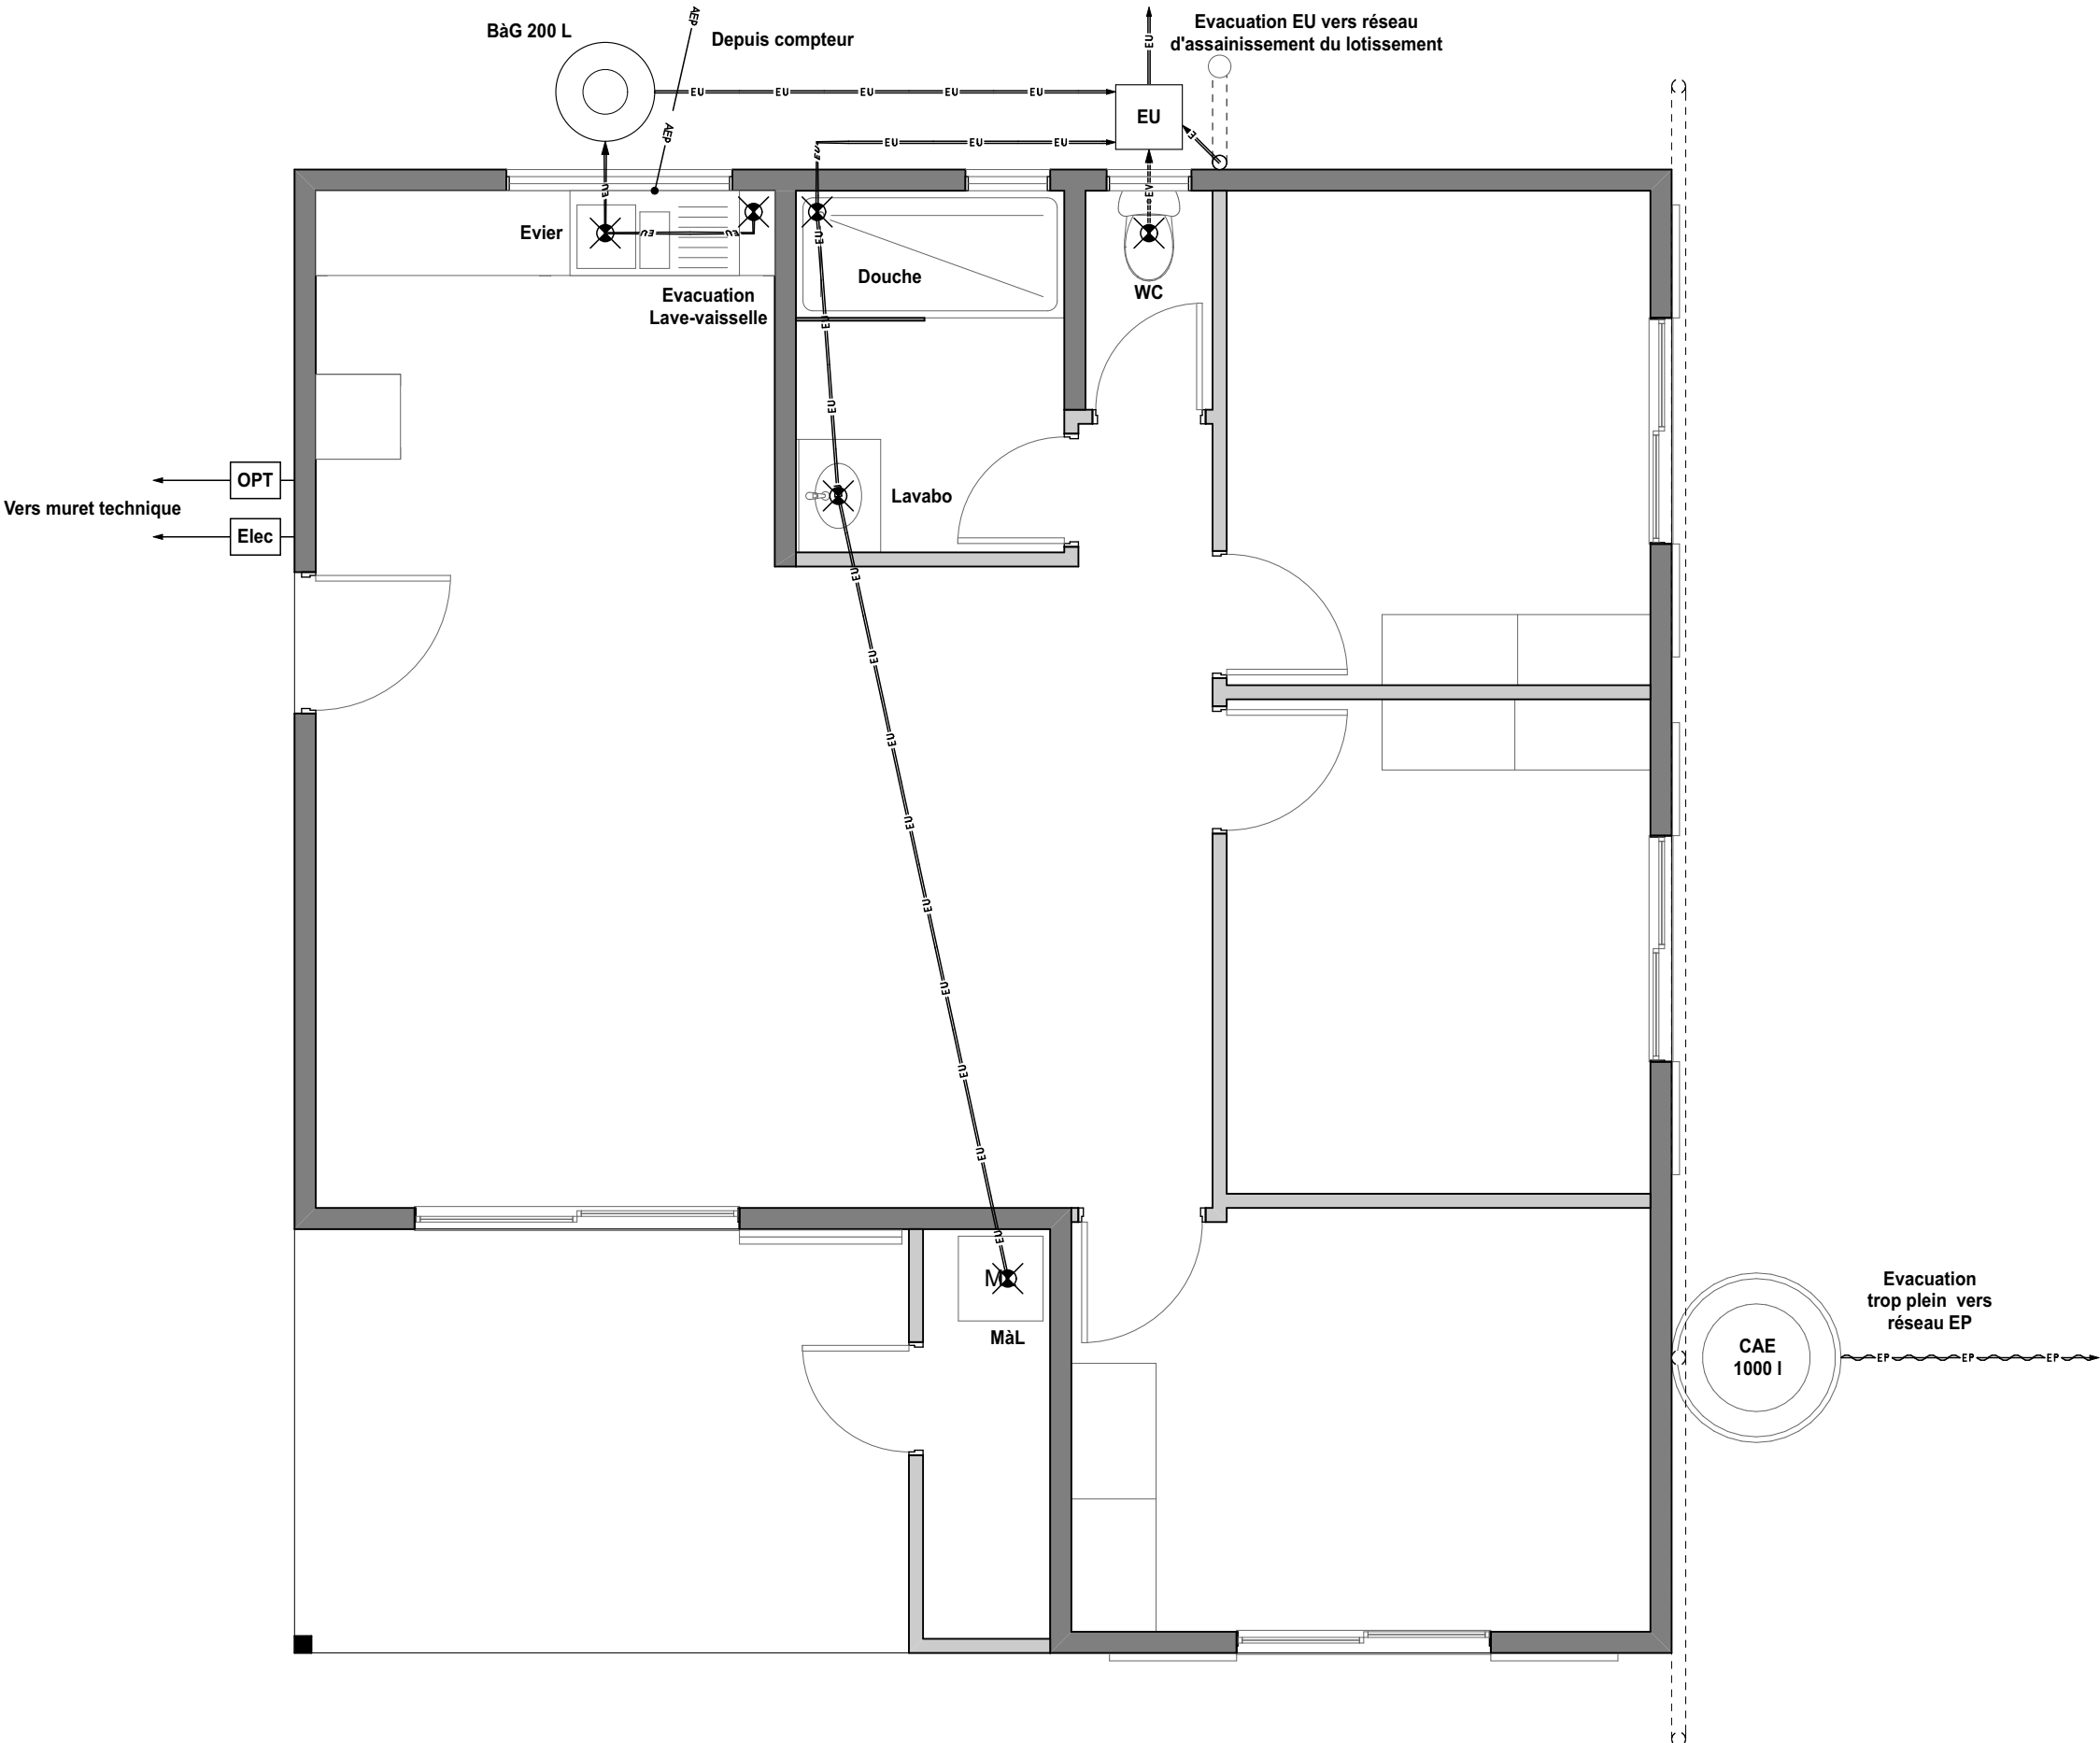

MAITRE DE L'OUVRAGE :




CONSTRUCTEUR :



MAITRE DE L'OEUVRE :



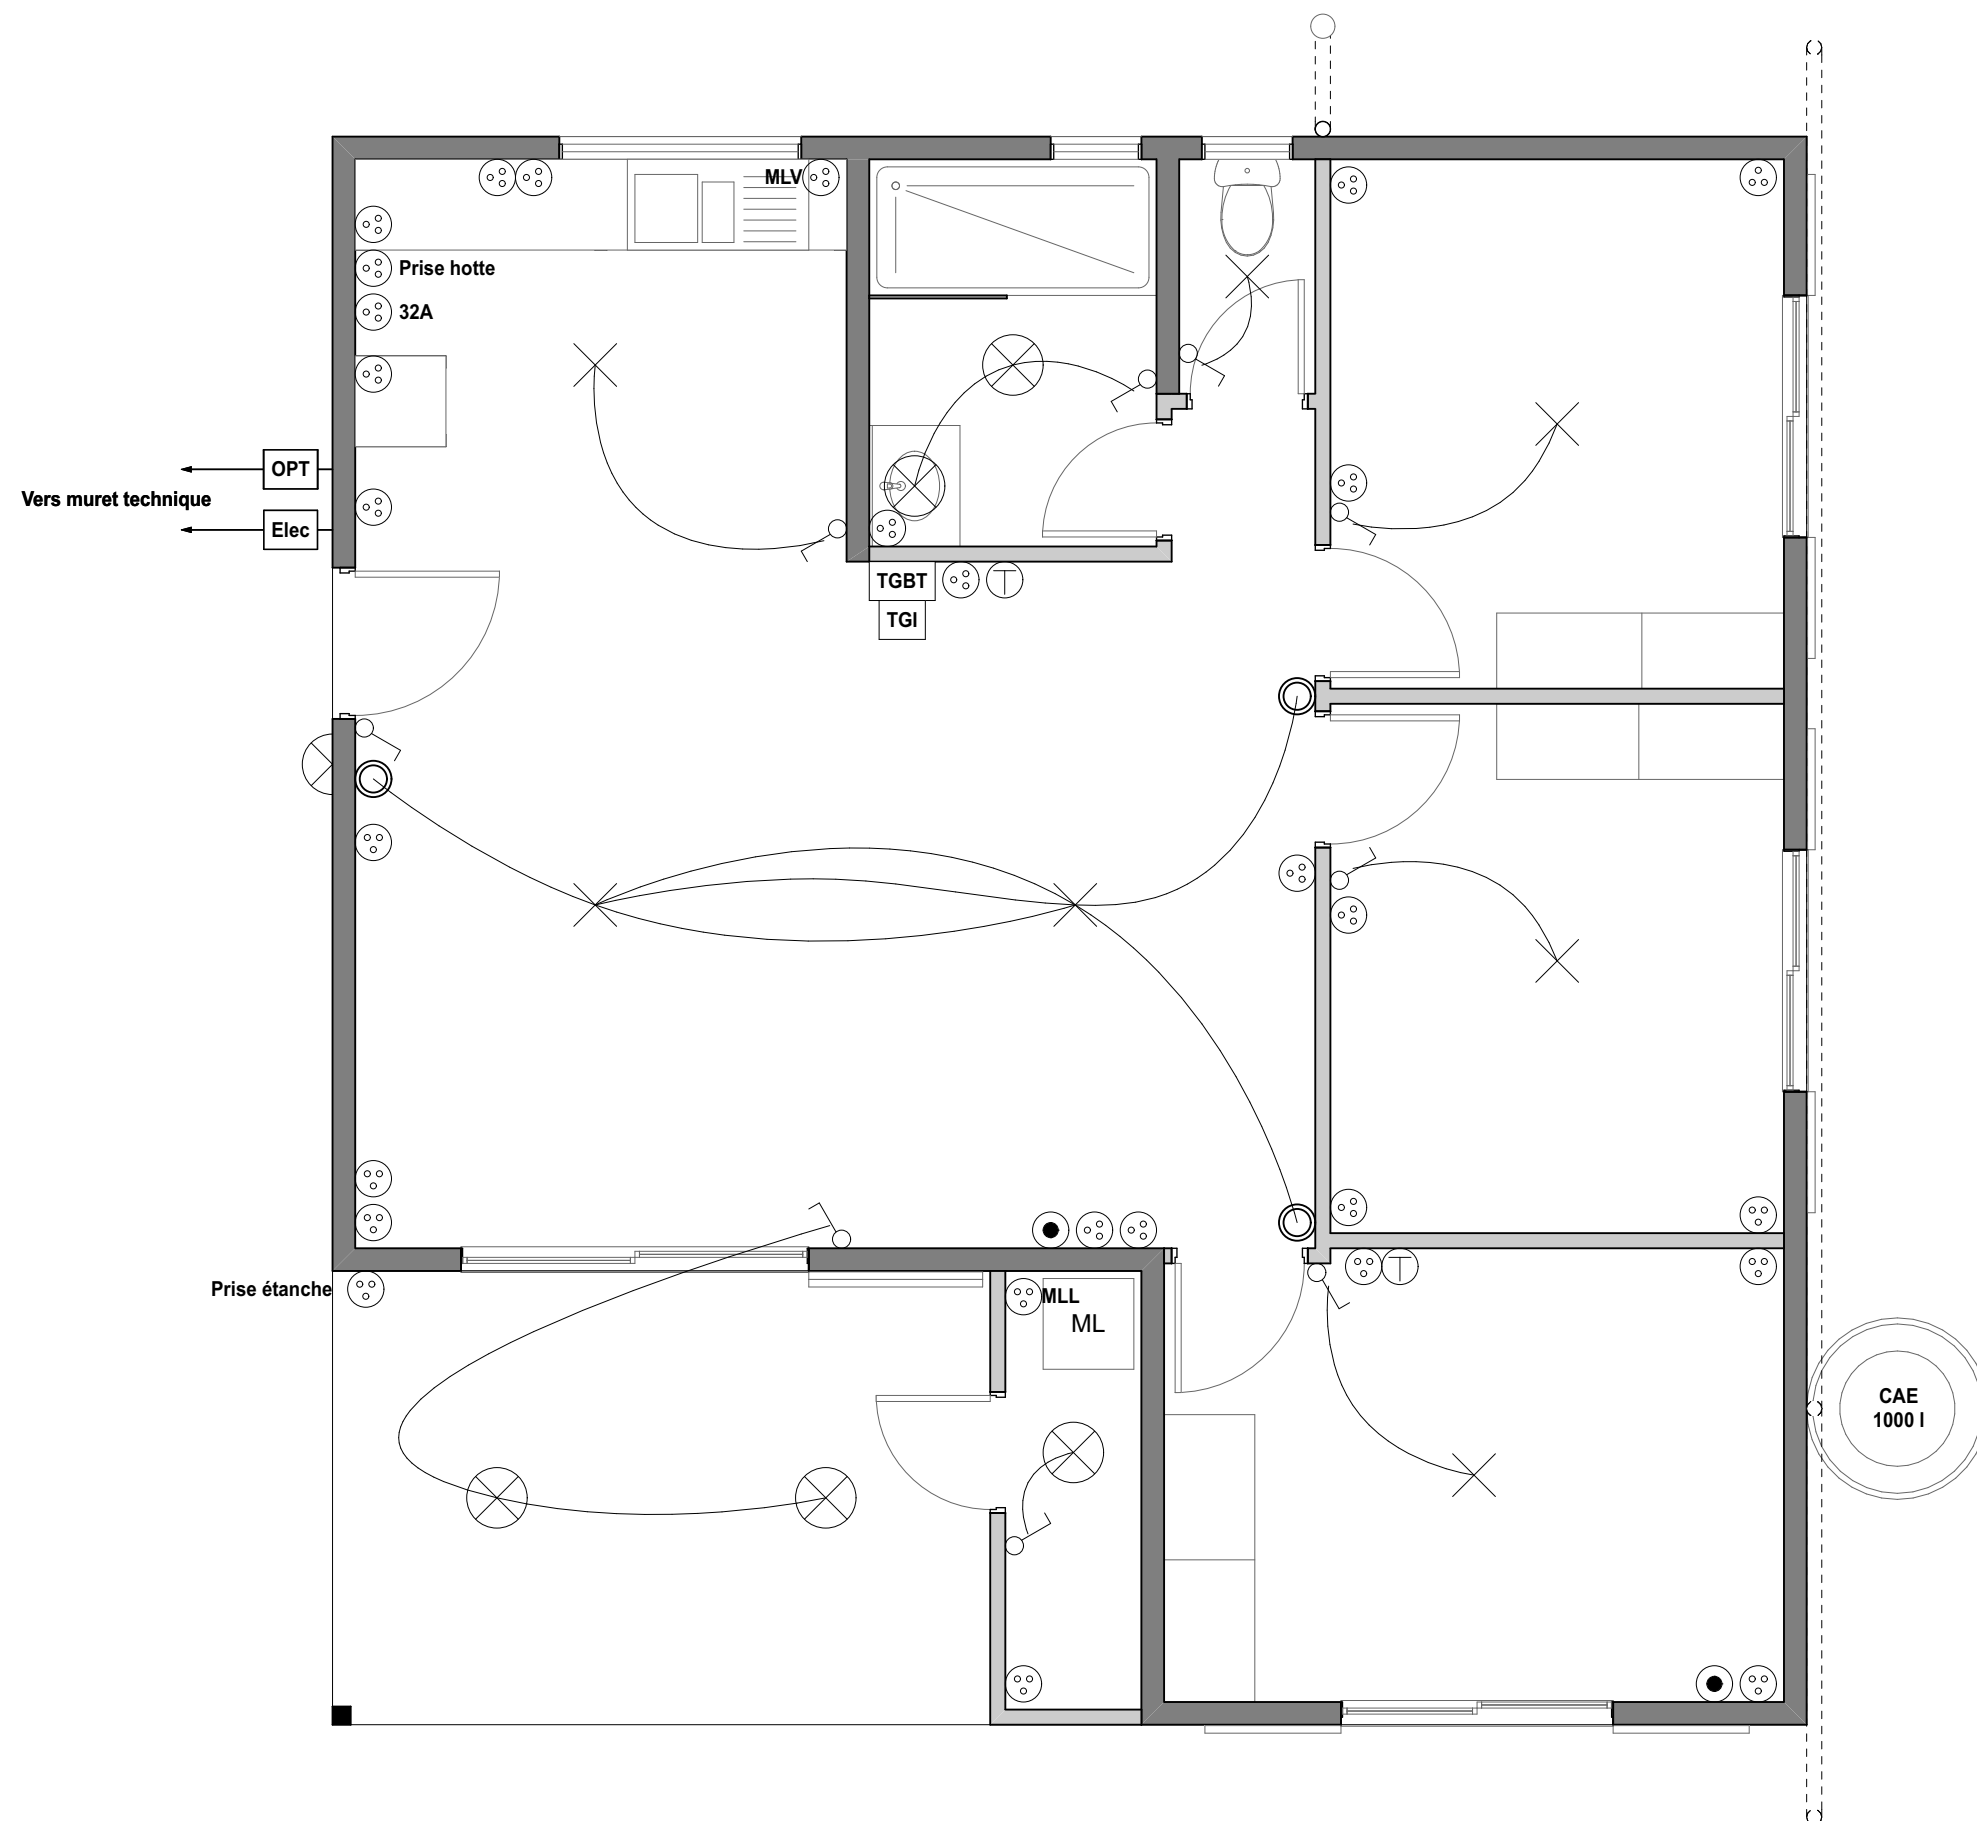

MAITRE DE L'OUVRAGE :



CONSTRUCTEUR :



MAITRE DE L'OEUVRE :



- Prise de courant bipolaire avec conducteur de protection
- Interrupteur
- Bouton poussoir
- Plafonnier
- dispositif DCL
- Prise téléphone
- PC TV

Villa F4 Miroir :  
ELECTRICITE

Lotissement GOU ME WEE  
Koohné - Province Nord

19/11/2015

Page n°

05