

SAS CALEDONIE HABITAT 2015		
CONSTRUCTION DE DEUX VILLAS F4 LOT: 130 - SUPERFICIE: 10a 00ca LOTISSEMENT: NETEA		
COMMUNE DE PAITA NOUVELLE CALEDONIE - PROVINCE-SUD		
	INSIDE OUT ARCHITECTURE HAO KONG-A-SIOU ARCHITECTE D.P.L.G 29.RUE GEORGES BRUNELLET - N'GESA - NOUMEA M.05 06 39 TEL/FAX: 26 50 08 S.I.OARCHITECTURE@LAGODH.NC	
P.C	PERMIS DE CONSTRUIRE	NOVEMBRE 2014
	PIECES GRAPHIQUES	2
Modifications:		
NOTA : Les documents graphiques et écrits sont destinés exclusivement à la demande de permis de construire et ne peuvent en aucun cas être: * Modifiés ou reproduits sans l'accord de l'architecte. * Utilisés comme des plans d'exécution pour réaliser la construction. Les structures et les talus sont données à titre indicatif. Le maître d'ouvrage est tenu de faire une étude géotechnique et de consulter un bureau d'études techniques pour les plans d'exécution.		

28



INSIDE OUT ARCHITECTURE


LOT
130

VILLA A


INDEX:
NOVEMBRE
2014

P.C


PLAN DE DISTRIBUTION



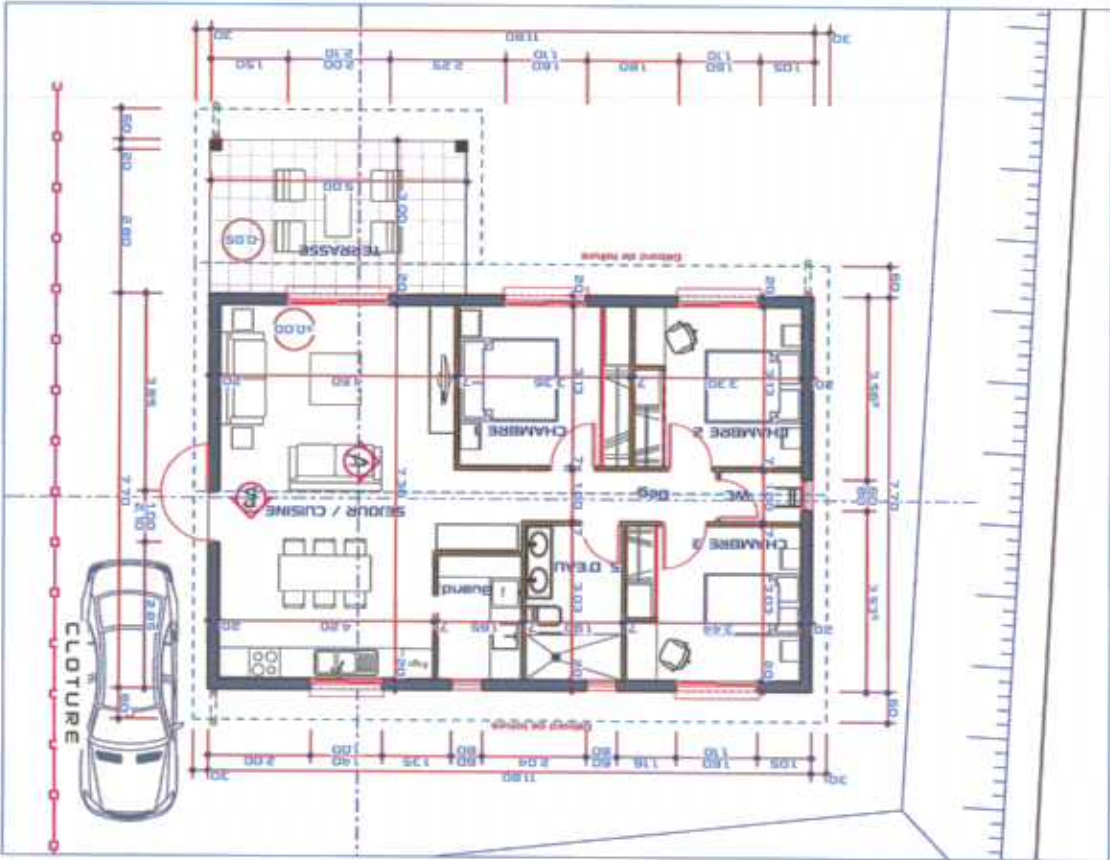


COUPE BB

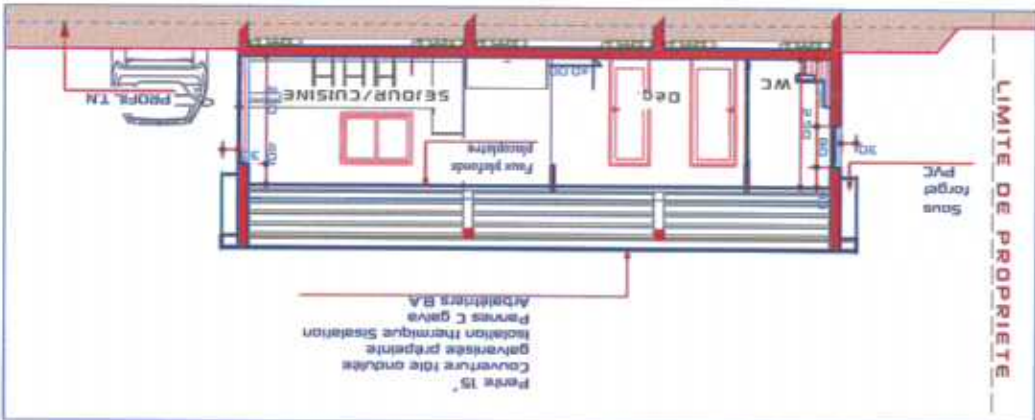

COUPE AA

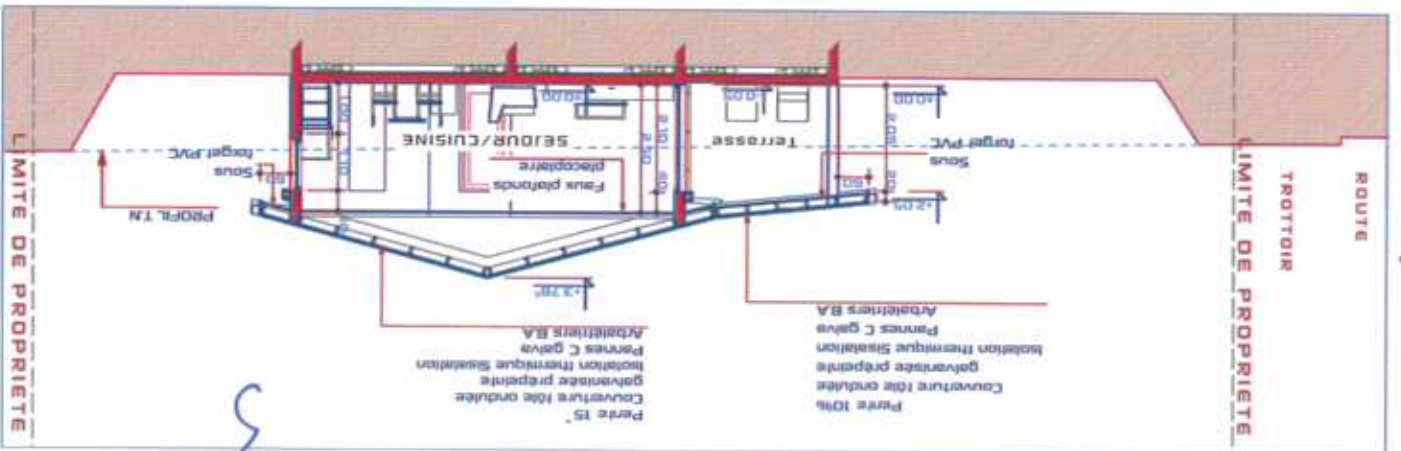

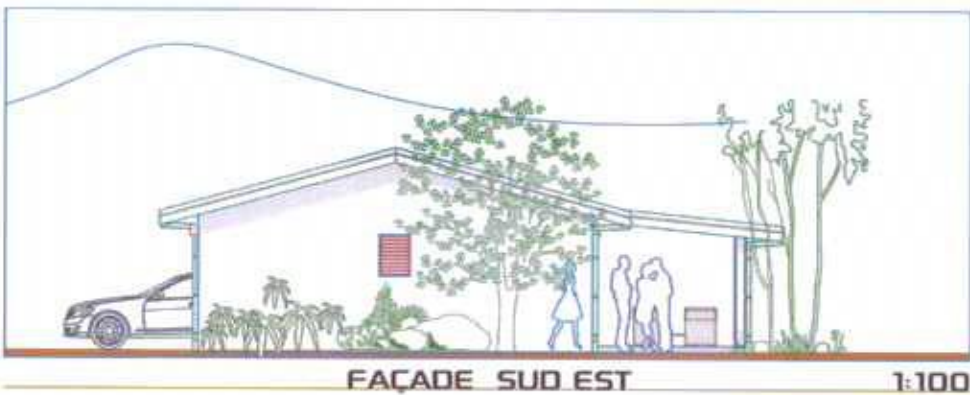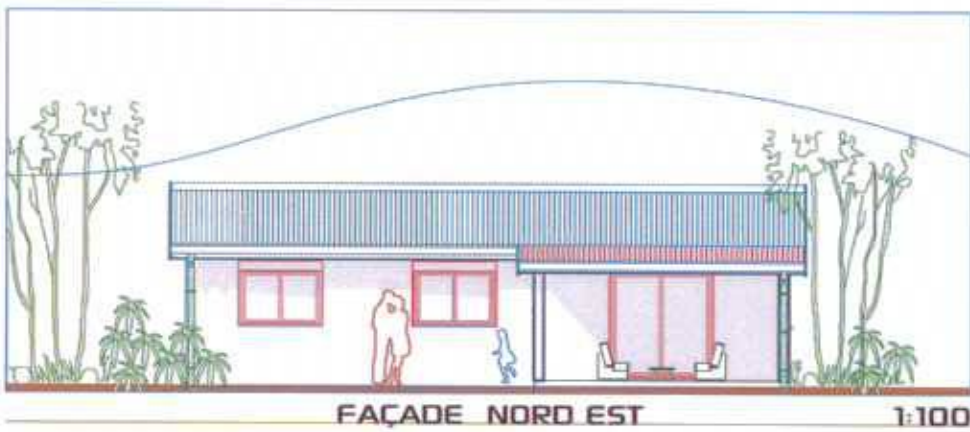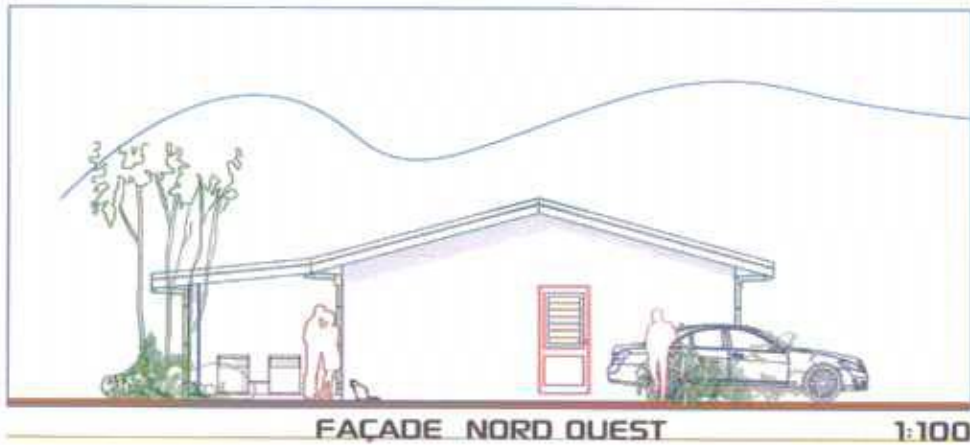



1:100

SCHEMA D'ASSAINISSEMENT

---	---

CP

