


SAS CALEDONIE HABITAT 2015	
CONSTRUCTION DE DEUX VILLAS F4 LOT: 132 - SUPERFICIE: 10a 00ca LOTISSEMENT: NETEA COMMUNE DE PAITA NOUVELLE CALEDONIE - PROVINCE-SUD	
	INSIDE OUT ARCHITECTURE HAO KONG-A-SIOU ARCHITECTE D.P.L.C 28, RUE GEORGES BRUNELET - NICEA - NOUMEA M. 93 86 39 TEL/FAX: 28 90 08 E: IOARCHITECTURE@LACON.NC
P.C	PERMIS DE CONSTRUIRE NOVEMBRE 2014
	PIECES GRAPHIQUES 2
Modifications:	
N O T A : Les documents graphiques et écrits sont destinés exclusivement à la demande de permis de construire et ne peuvent en aucun cas être: * Modifiés ou reproduits sans l'accord de l'architecte. * Utilisés comme des plans d'exécution pour réaliser la construction. Les structures et les talus sont données à titre indicatif. Le maître d'ouvrage est tenu de faire une étude géotechnique et de consulter un bureau d'études techniques pour les plans d'exécution.	

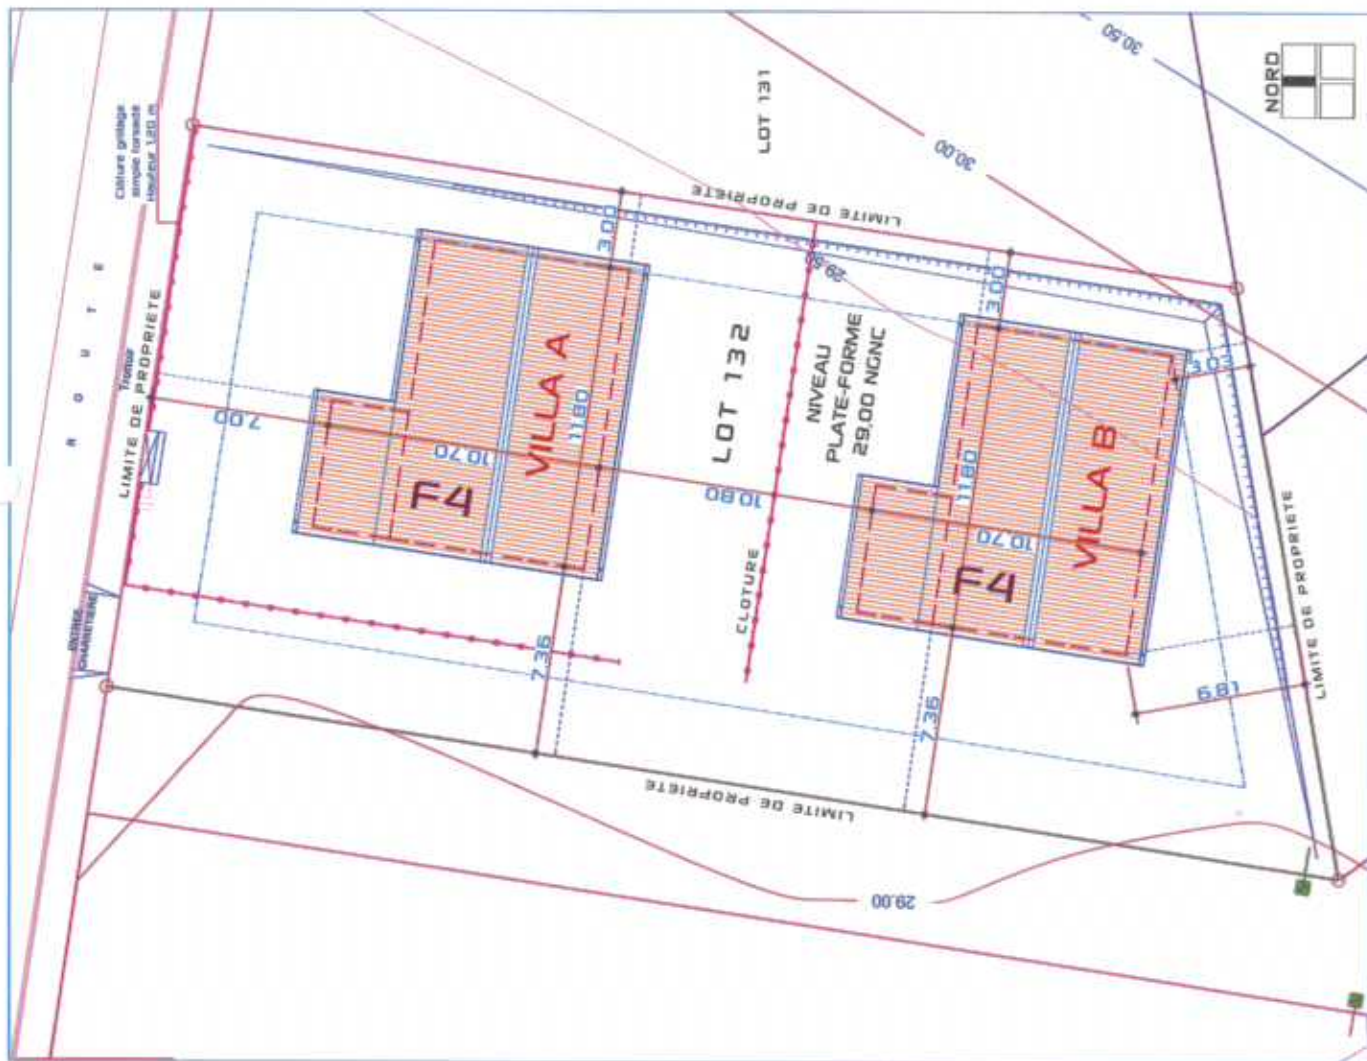

PLAN DE MASSE

1:200


PROJET
LOT 132




PLAN DE SITUATION

1:10000


NOUVELLE-CALÉDONIE		PROVINCE SUD		COMMUNE DU PAITA	
Echelle	Designation	LOTISSEMENT NETEA			
		TRANCHE 2			
		Implantation des infra-structures et aménagement des zones d'activités			
Lot 132					
Date	17.06.2013				

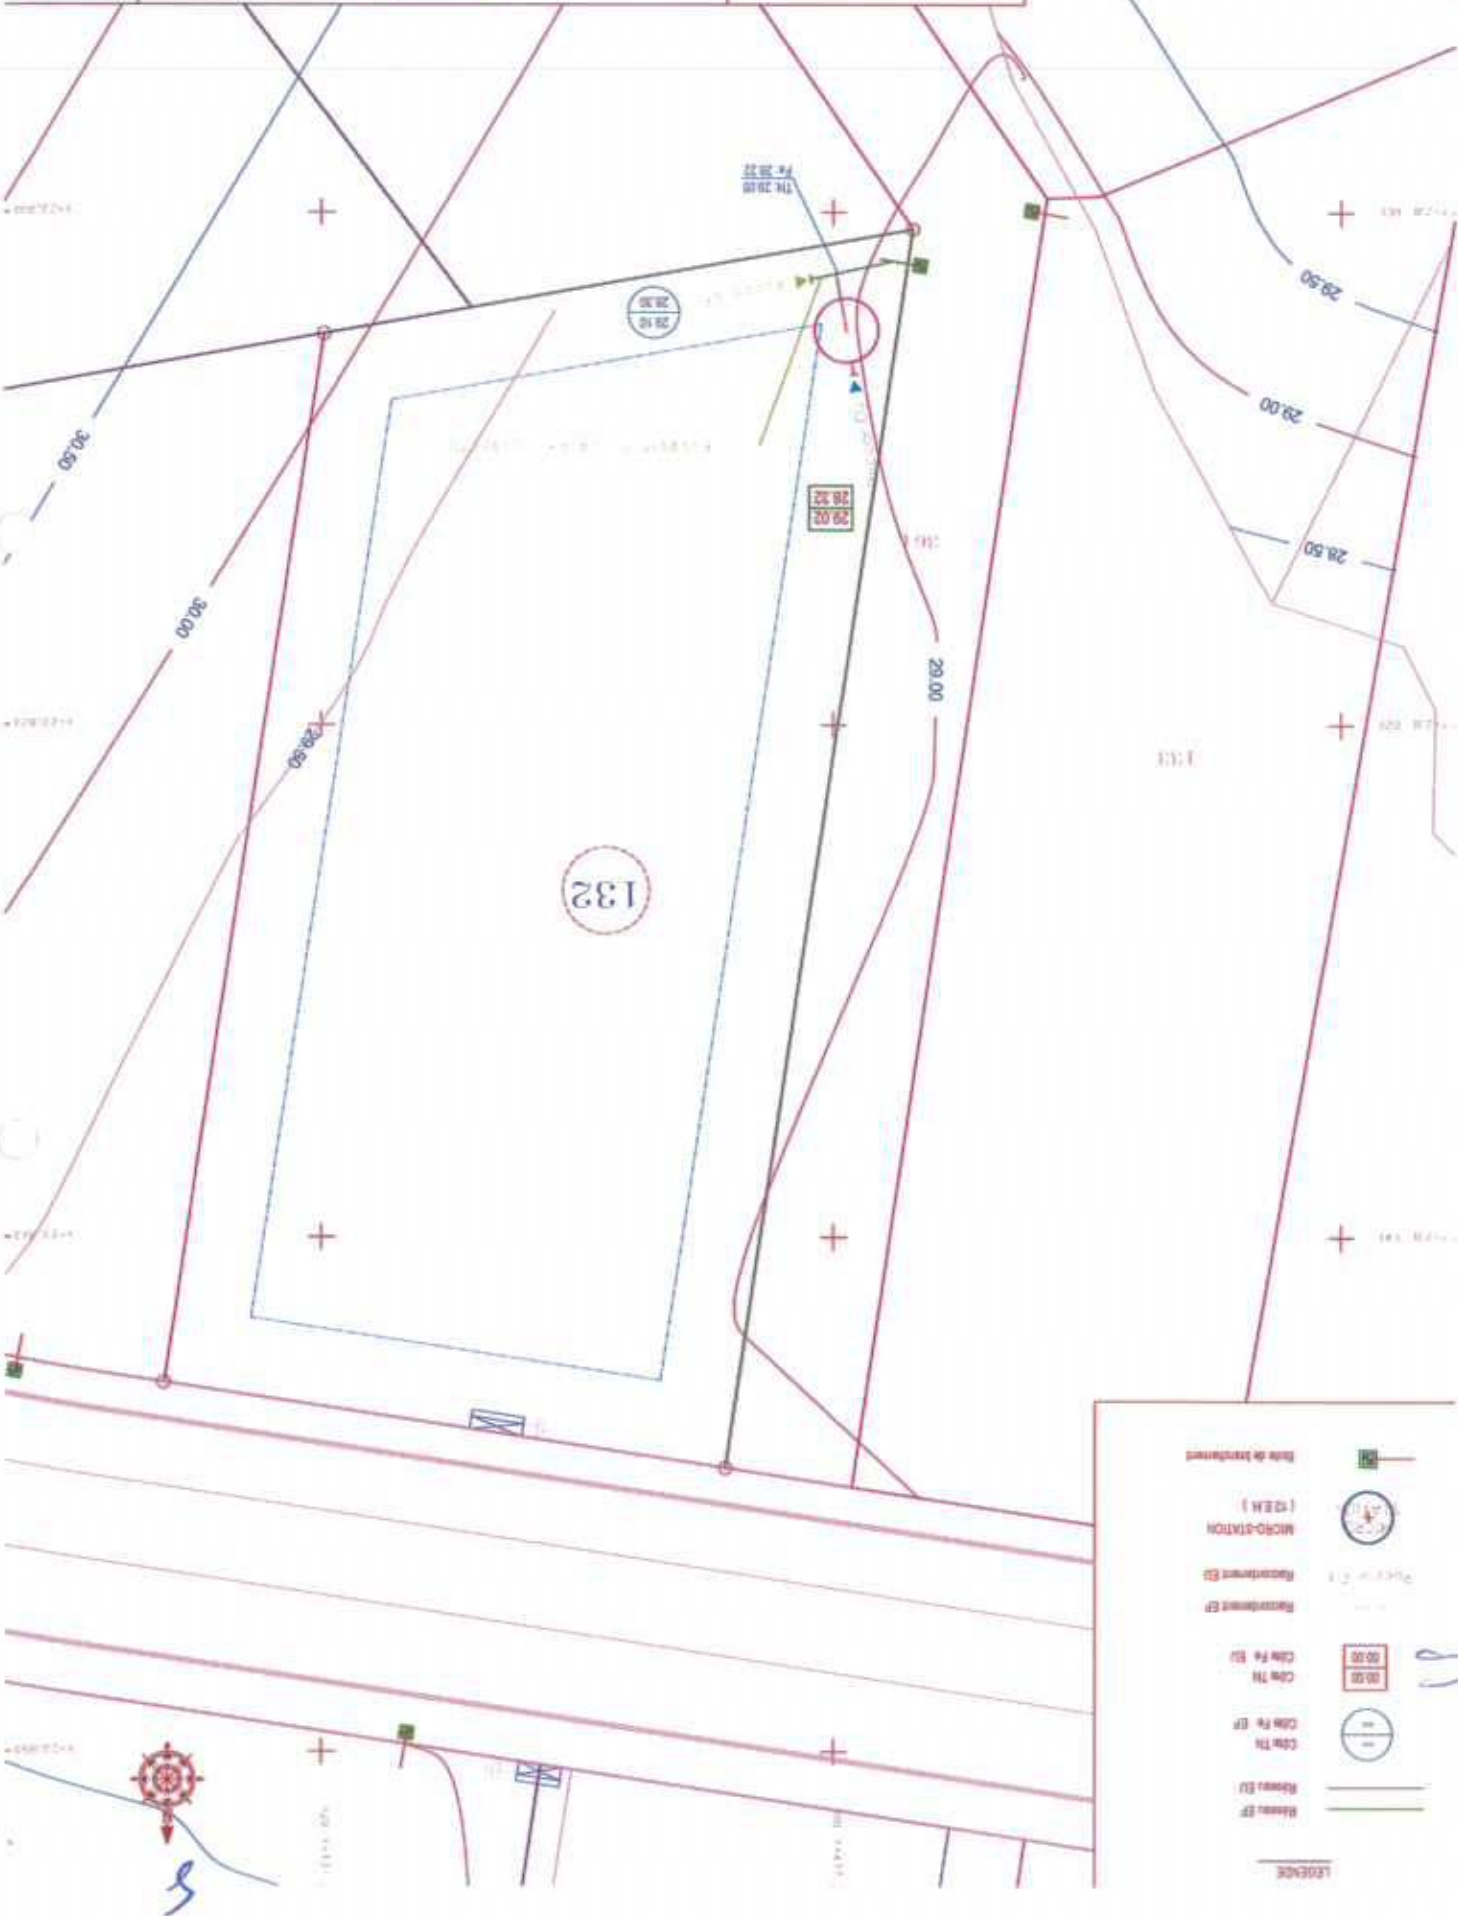

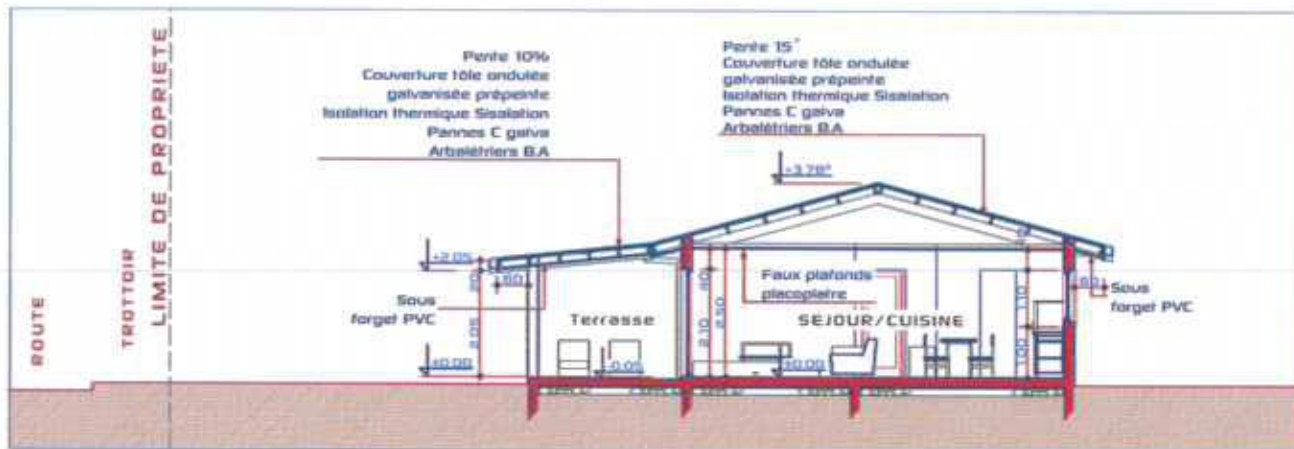


COUPE AA

1:100

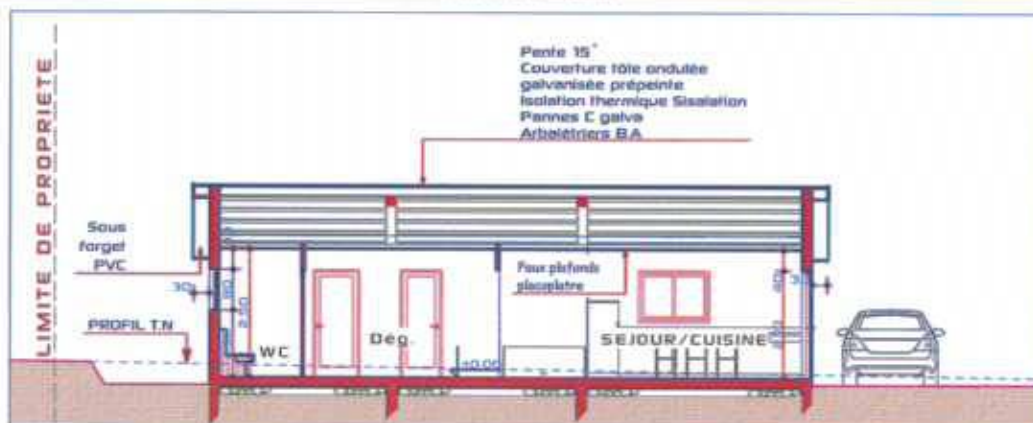





COUPE BB

1:100

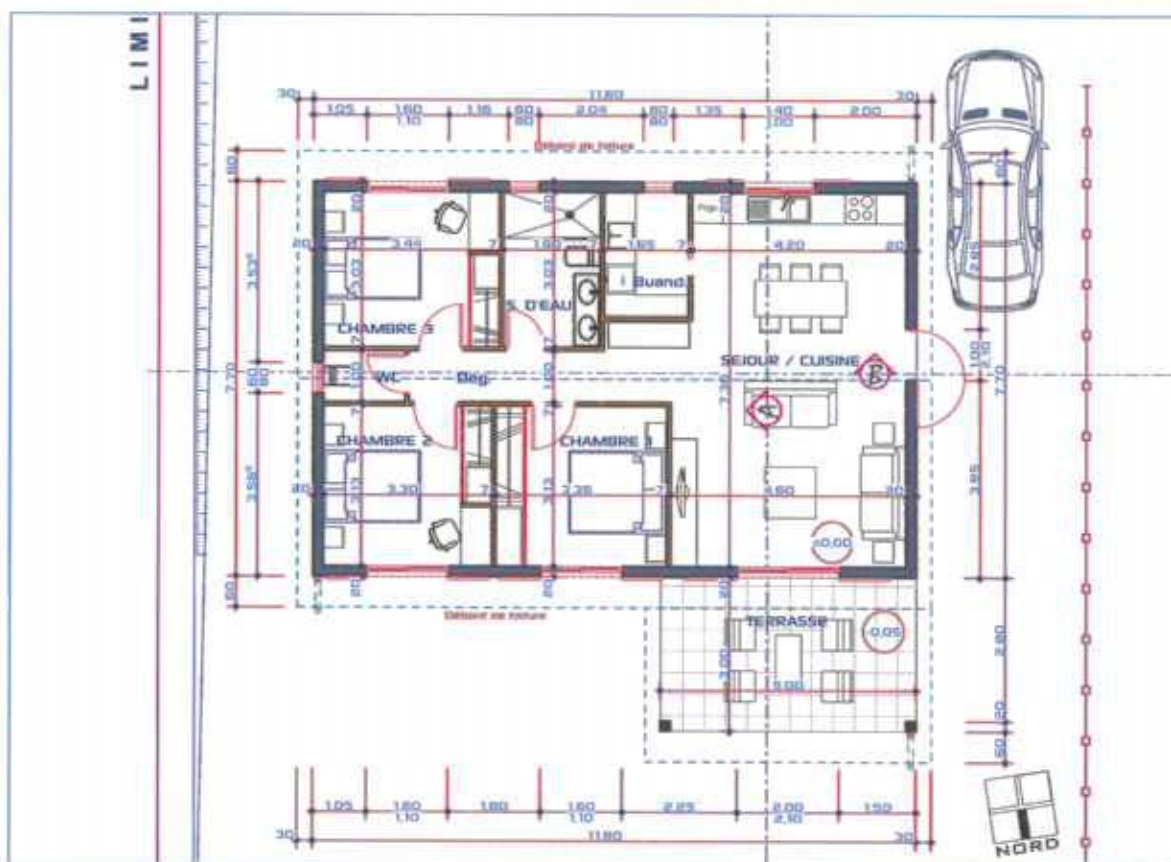

PLAN DE DISTRIBUTION

1:100

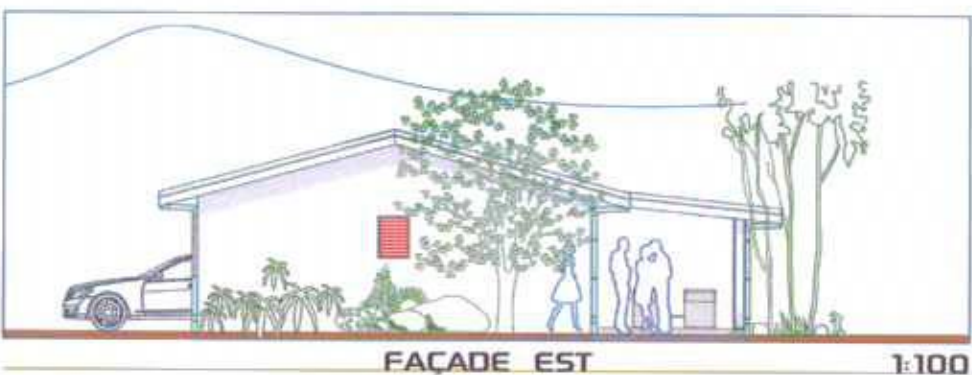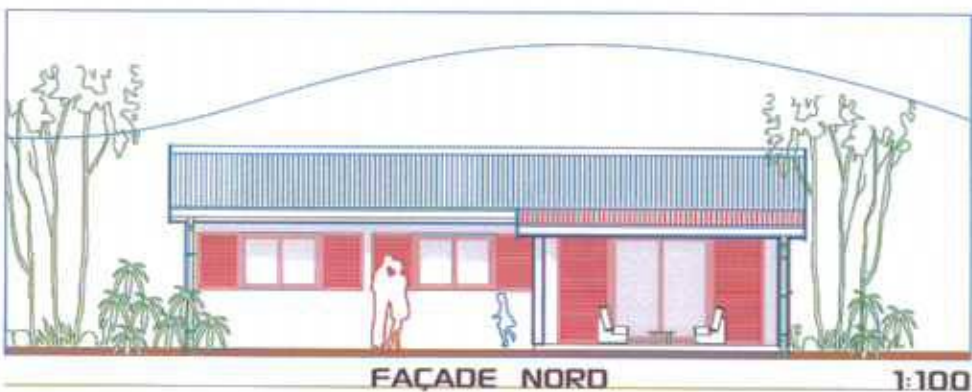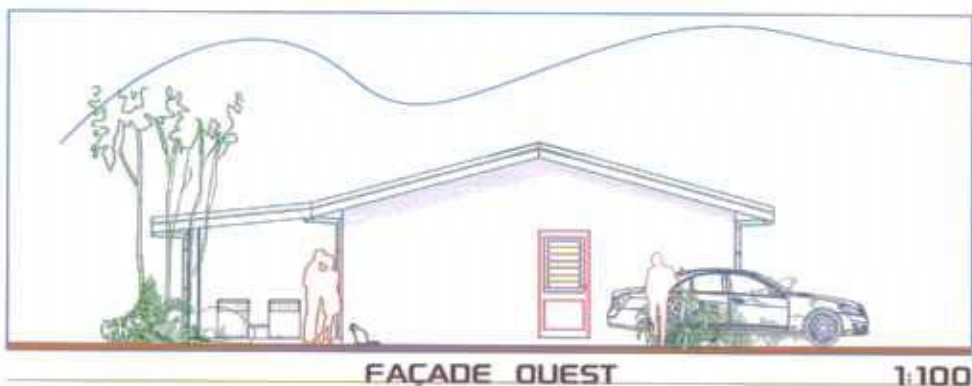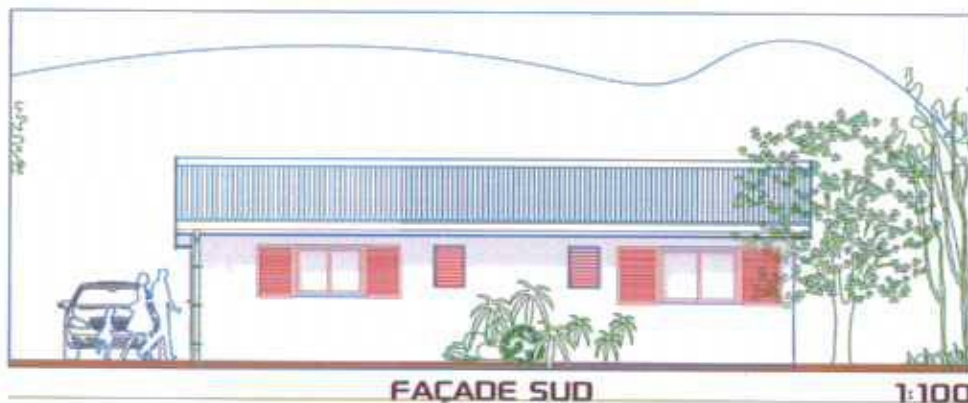

CP

VILLA B

LIMITE DE PROPRIETE

LIMITE DE PROPRIETE

CLOTURE

LEGENDE

- EAUX MENAGERES
- EAUX VANNES
- EAUX PLUVIALES
- Caniveau à ciel ouvert

ADDITION D'EAU POTABLE

Vers Raccor.EP

Vers Raccor.EU



LIMITE DE PROPRIETE

Trottoir

ENTREE
CHARRETIERE





VANNE AEP

R O U T E

SCHEMA D'ASSAINISSEMENT

1:100

	INSIDE OUT ARCHITECTURE HAO KONG-A-SIU ARCHITECTS CPLD 28, RUE GEORGES MARCELLET - NOUA - NOUMEA M. 93 66 35 TEL/FAX 93 66 09 S. ARCHITECTURE LAGONNIC	LOT 132	VILLA A	INDICE: NOVEMBRE 2014	P.C
--	---	-----------------------	----------------	-------------------------------------	------------

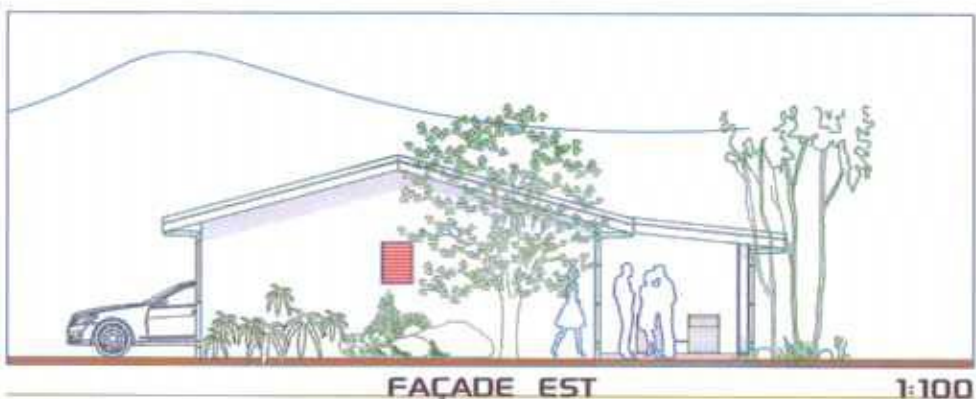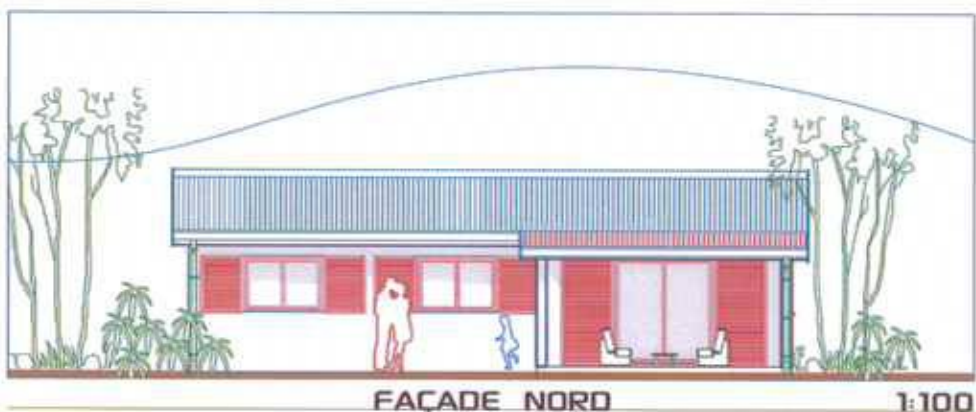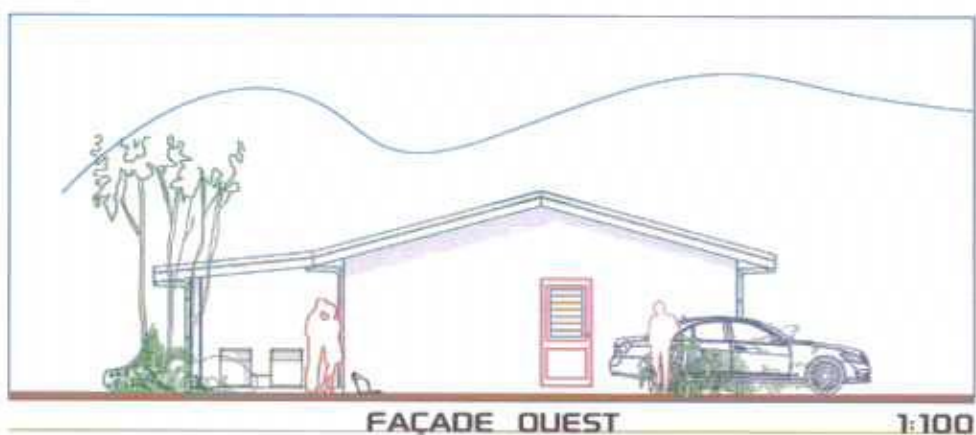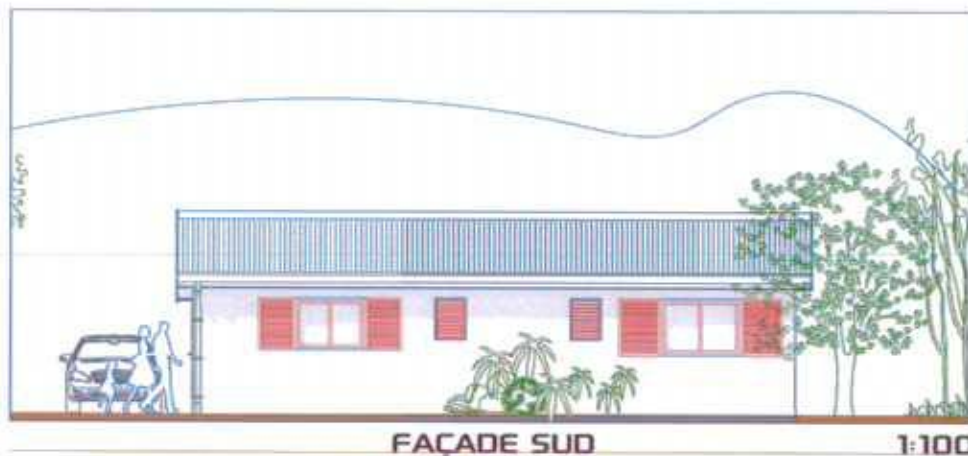

22

