


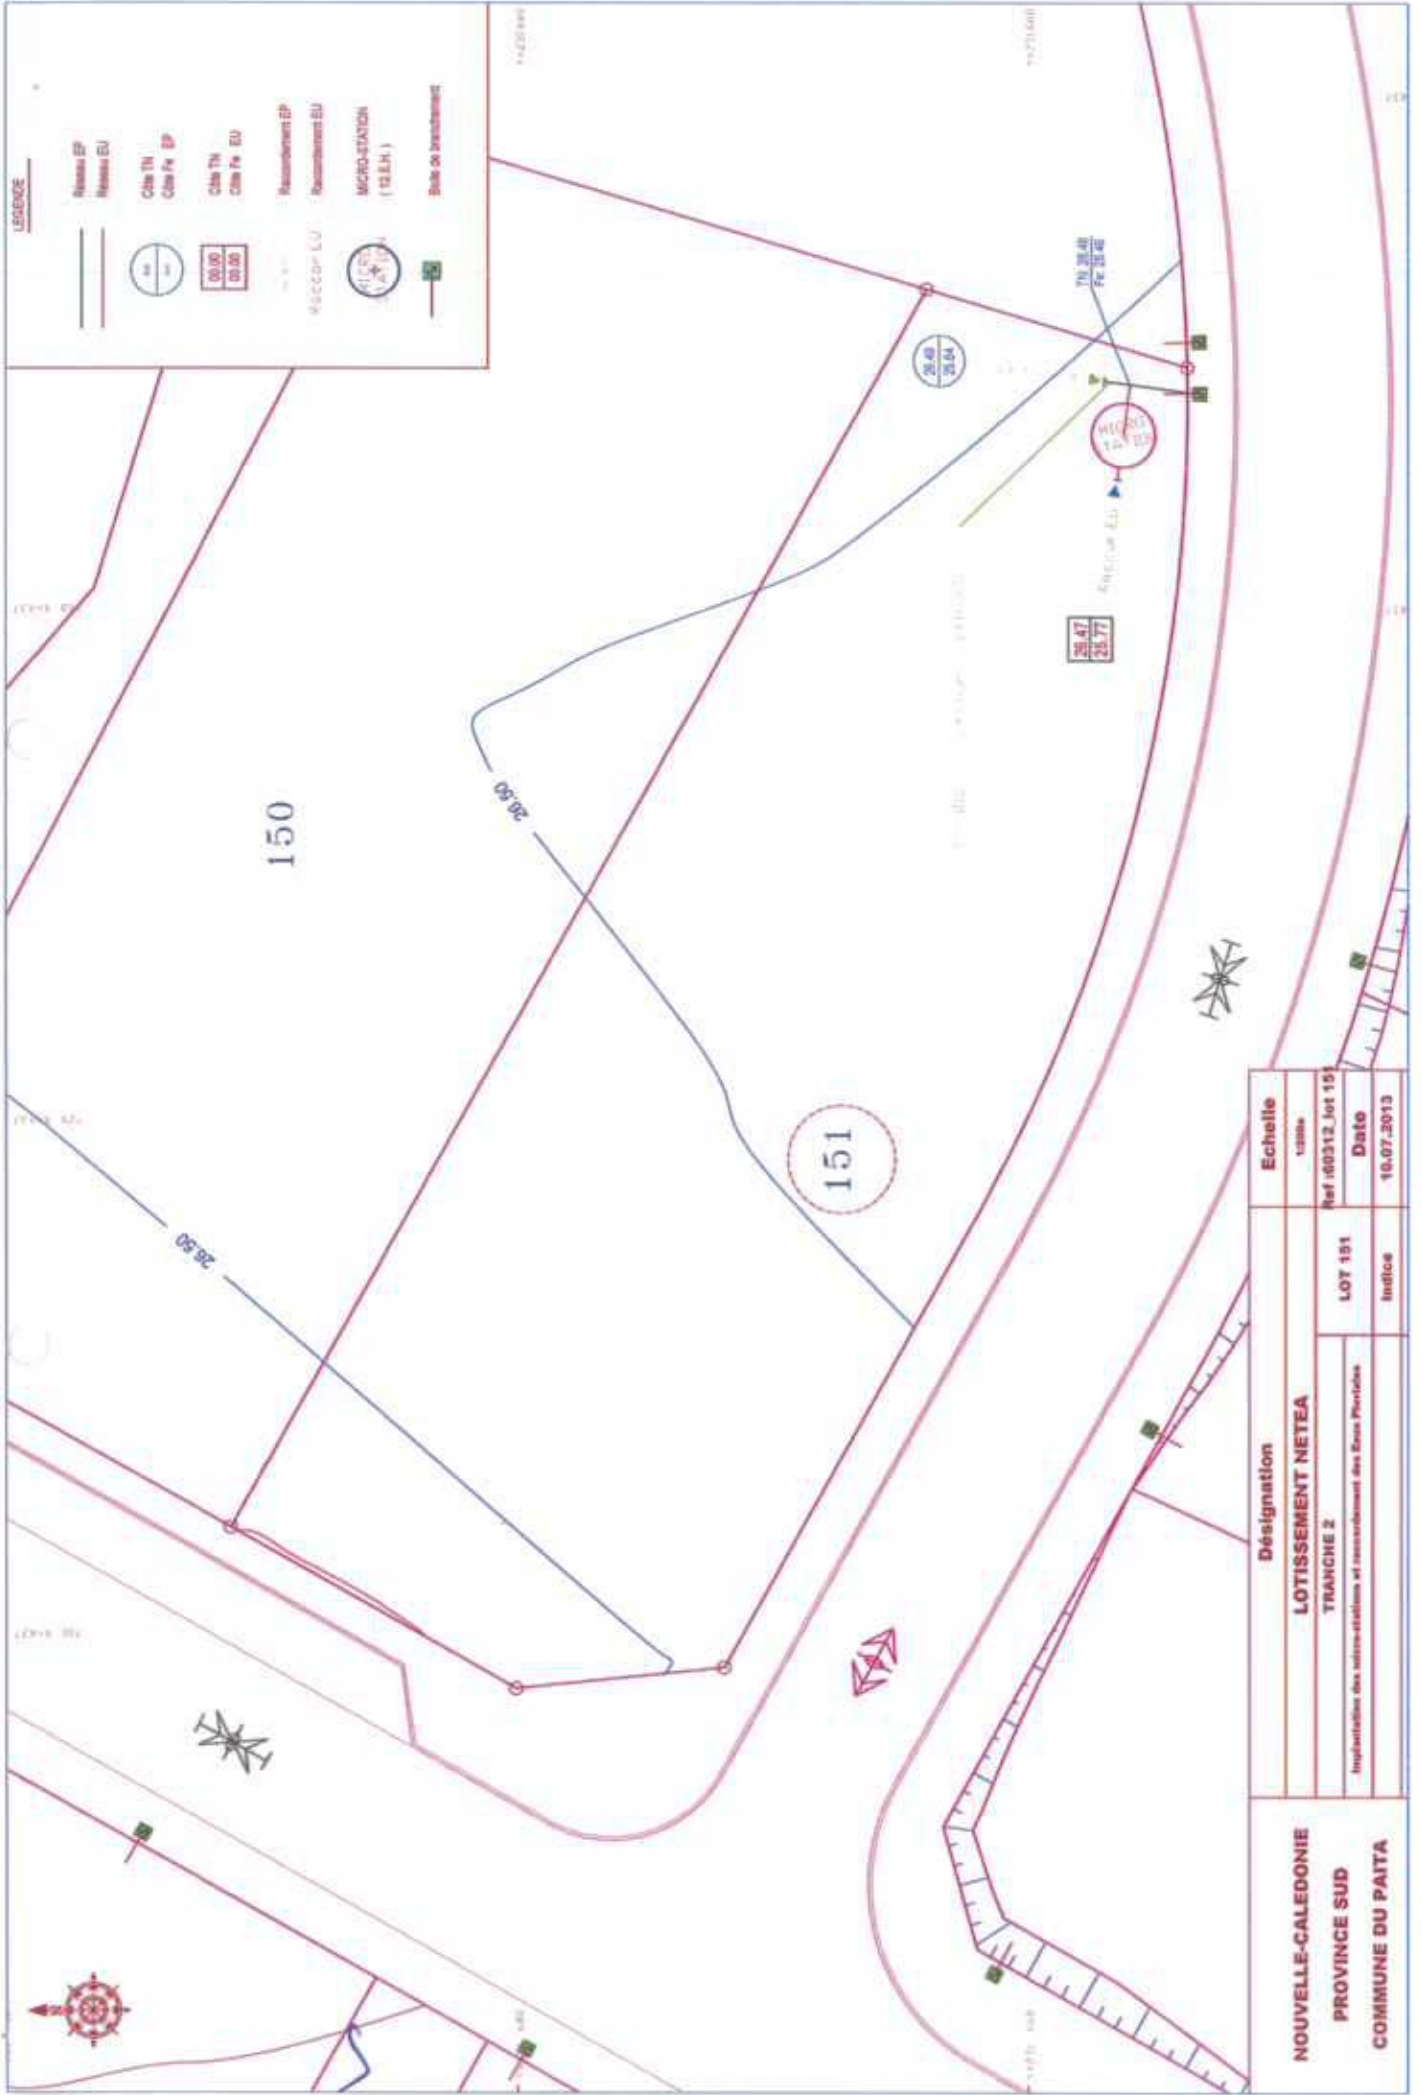
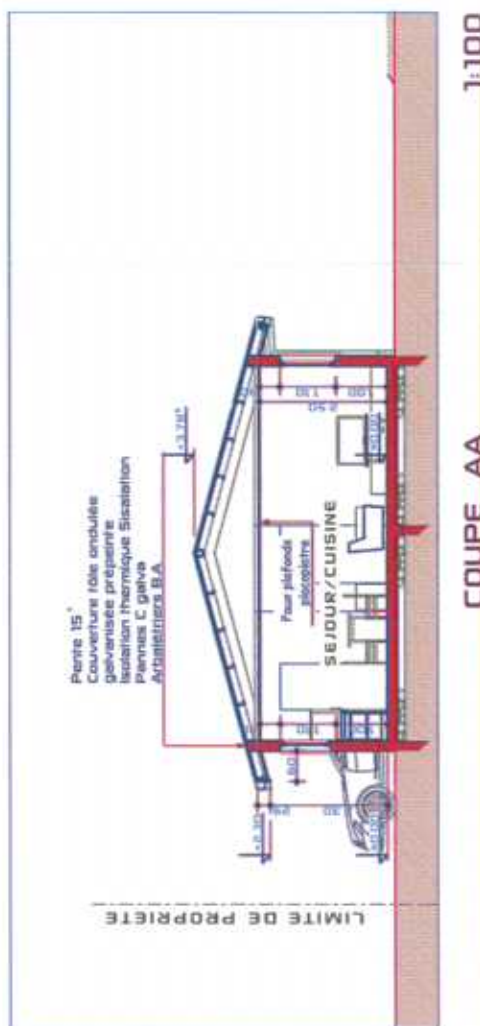
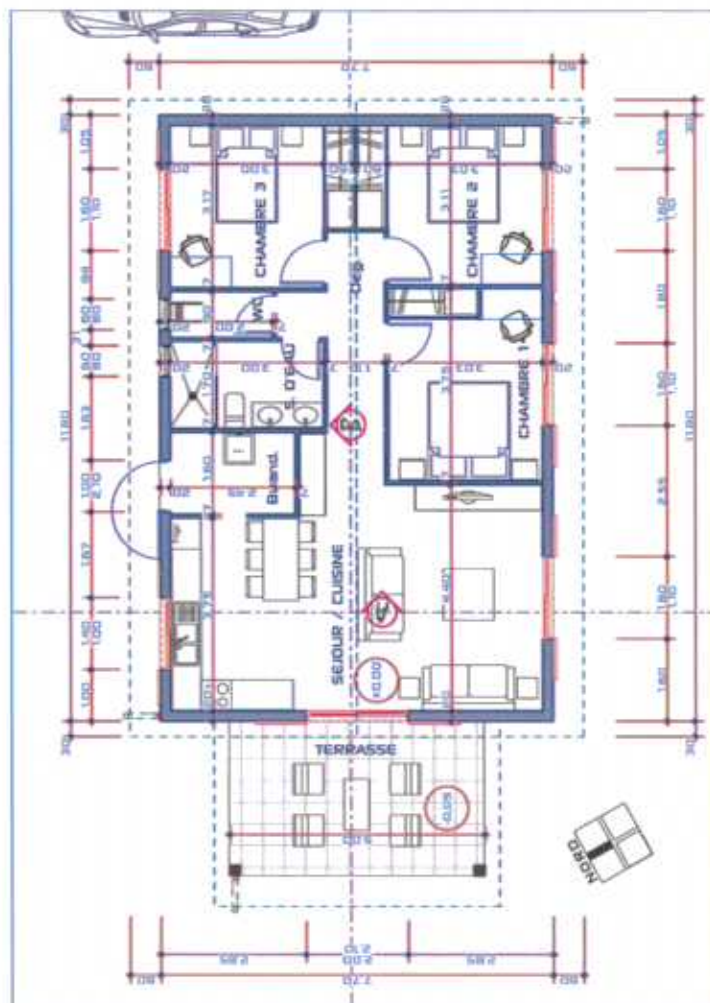
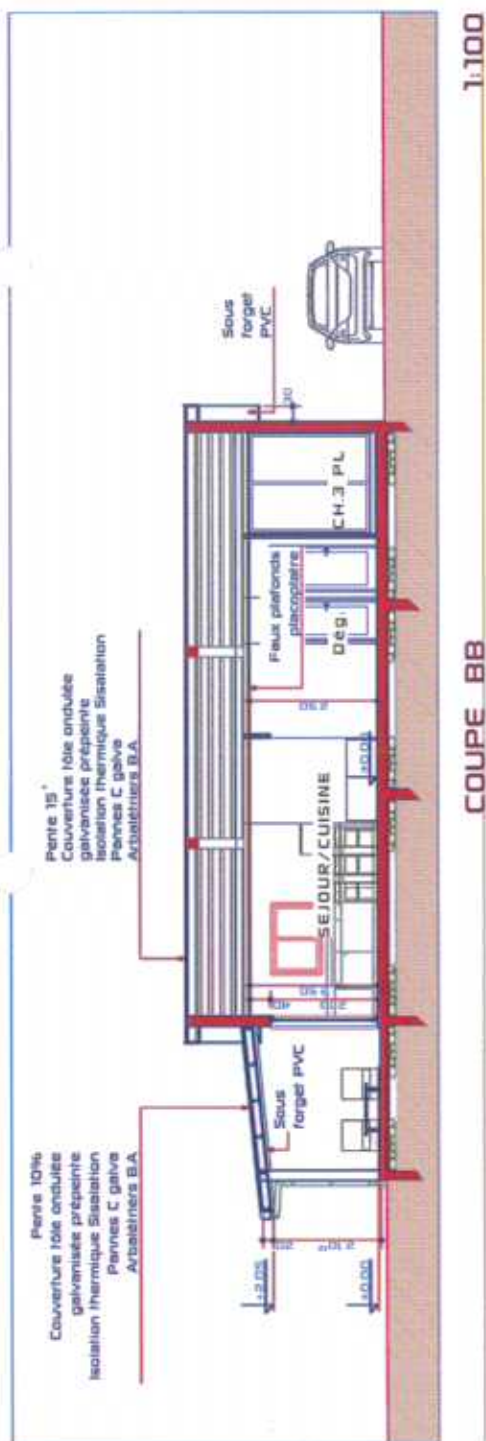
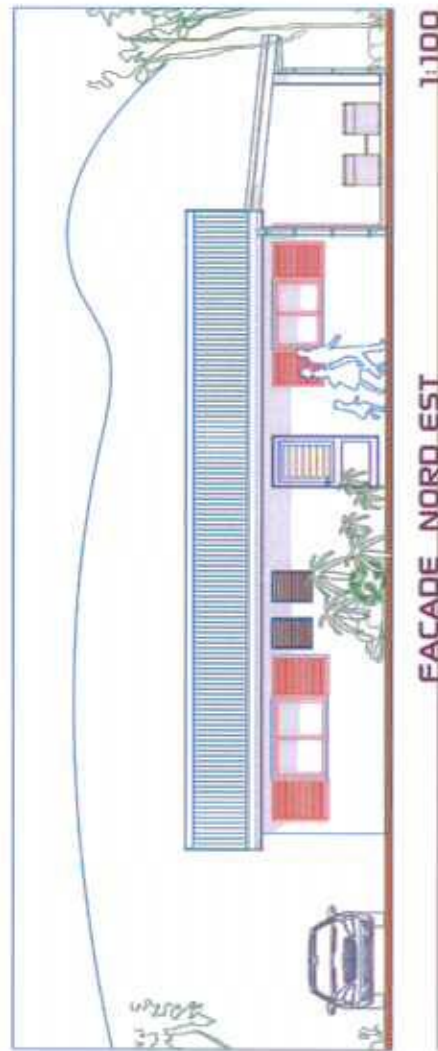
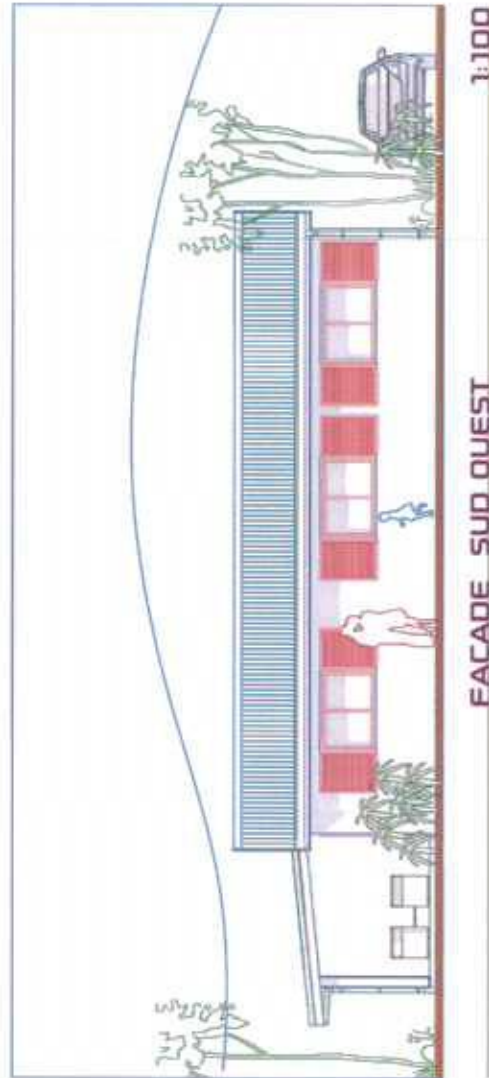


SAS CALEDONIE HABITAT 2015		
CONSTRUCTION DE DEUX VILLAS F4 LOT: 151 - SUPERFICIE: 10a 00ca LOTISSEMENT: NETEA		
COMMUNE DE PAITA NOUVELLE CALEDONIE - PROVINCE-SUD		
	INSIDE OUT ARCHITECTURE HAD KONG-A-SIOU ARCHITECTE D.P.L.G 20, RUE GEORGES BRUNELST - N'CEA - NOUMEA M: 98 98 98 TEL/FAX: 26 90 08 E: IDARCHITECTURE@LAGOON.NC	
P.C	PERMIS DE CONSTRUIRE	NOVEMBRE 2014
	PIECES GRAPHIQUES	2
Modifications:		
NOTA : Les documents graphiques et écrits sont destinés exclusivement à la demande de permis de construire et ne peuvent en aucun cas être; * Modifiés ou reproduits sans l'accord de l'architecte, * Utilisés comme des plans d'exécution pour réaliser la construction. Les structures et les talus sont données à titre indicatif. Le maître d'ouvrage est tenu de faire une étude géotechnique et de consulter un bureau d'études techniques pour les plans d'exécution.		


2

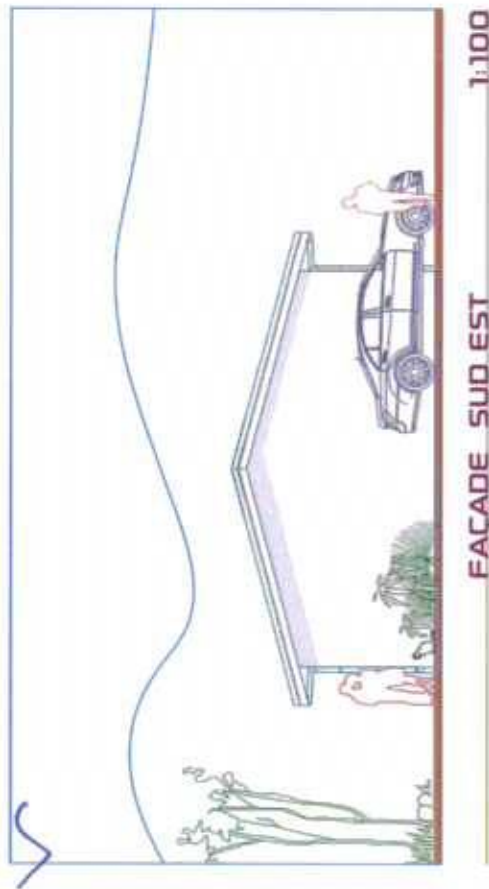

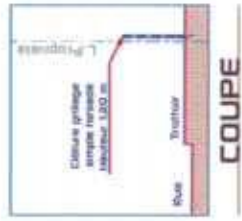

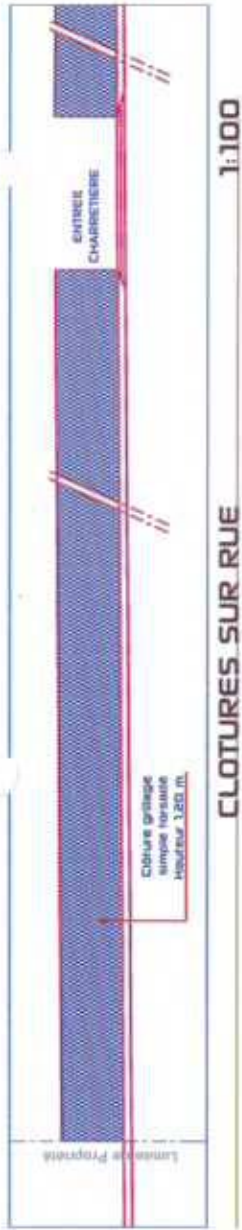

				NOVEMBRE 2014	

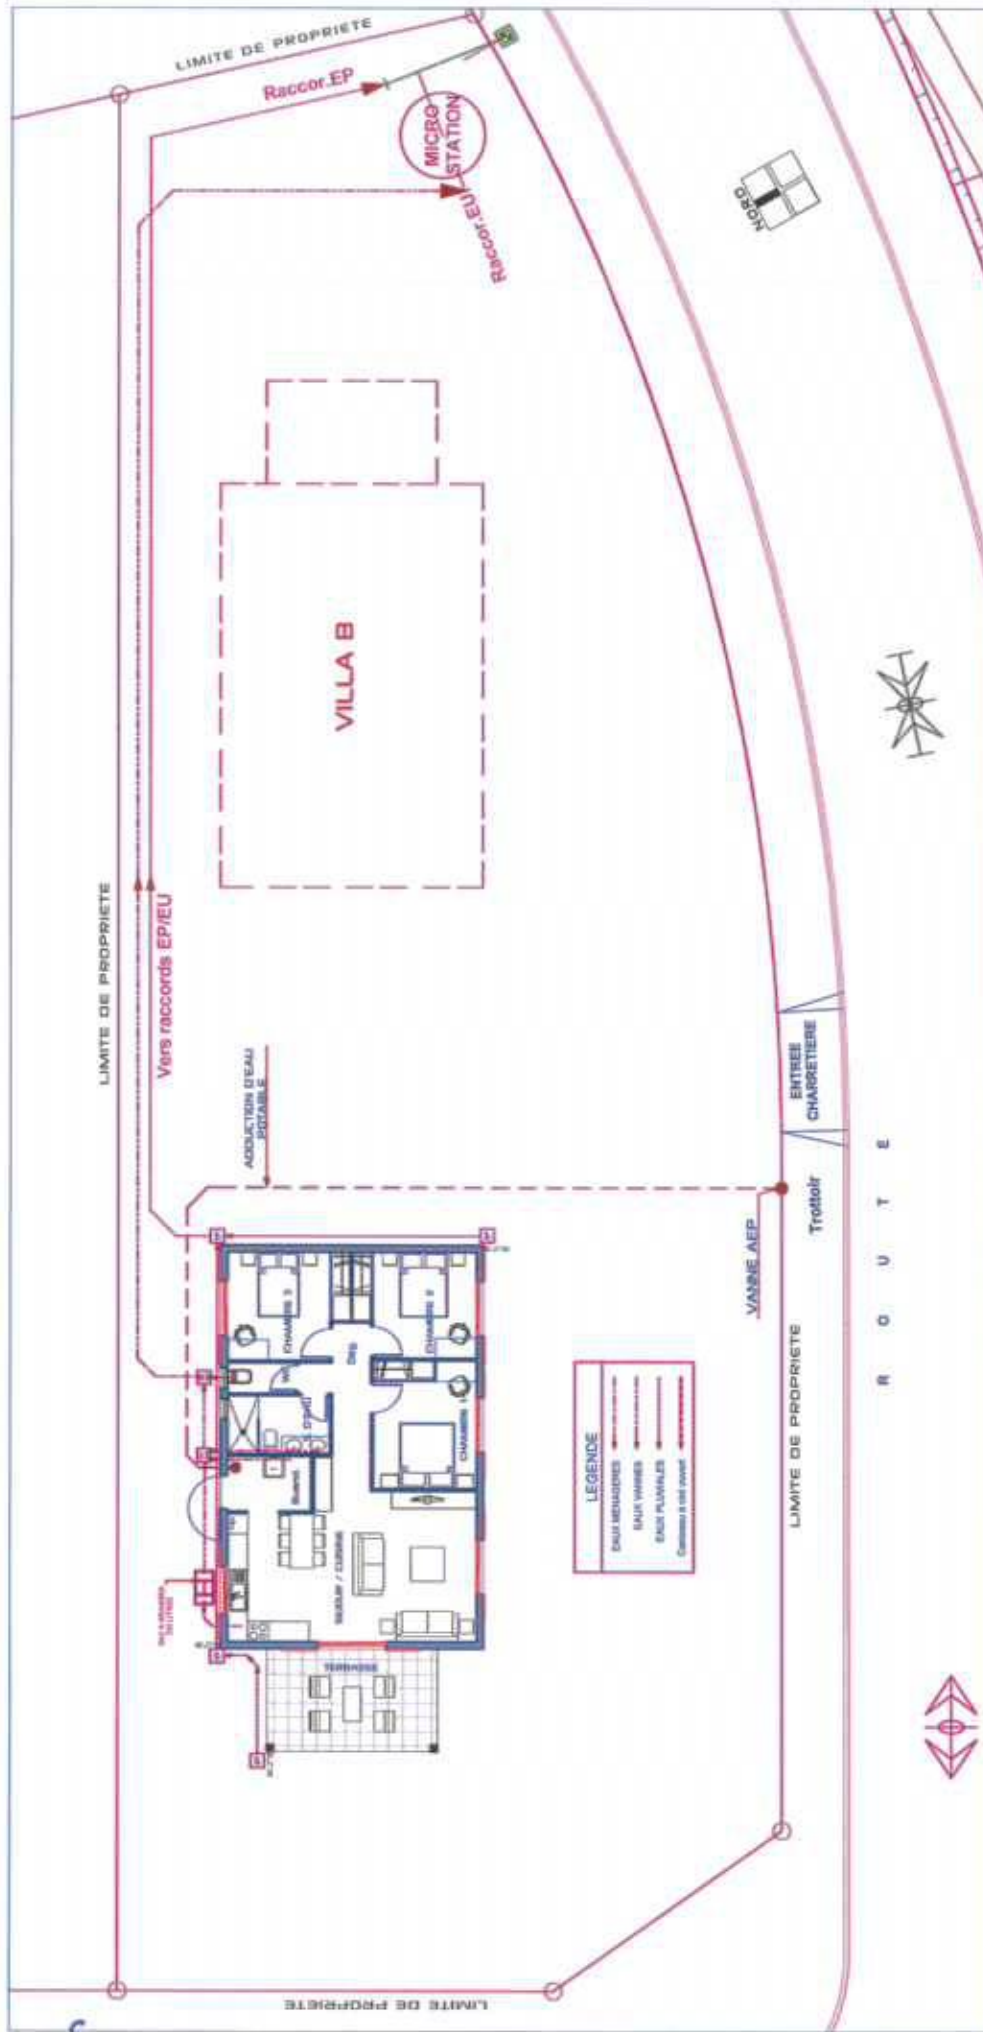

1:150

SCHEMA D'ASSAINISSEMENT GENERAL

INSIDE OUT ARCHITECTURE






LOT
151


VILLA A

INDICE:
NOVEMBRE
2014


P.C

CP

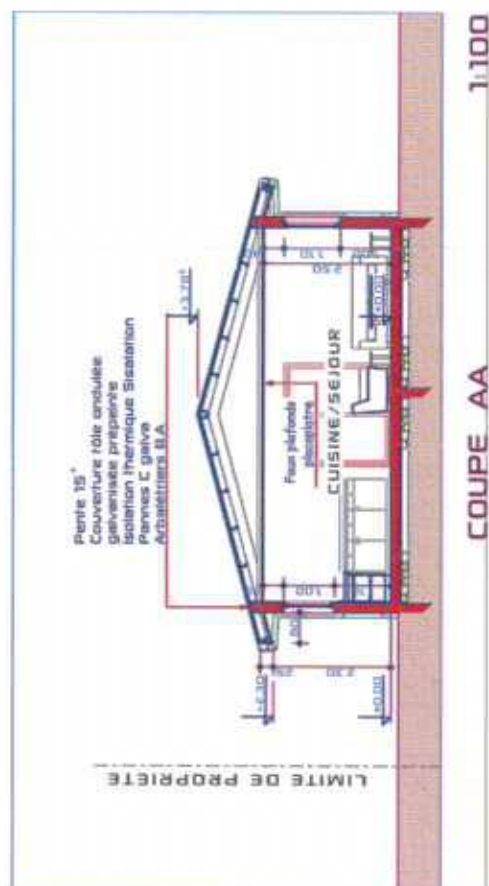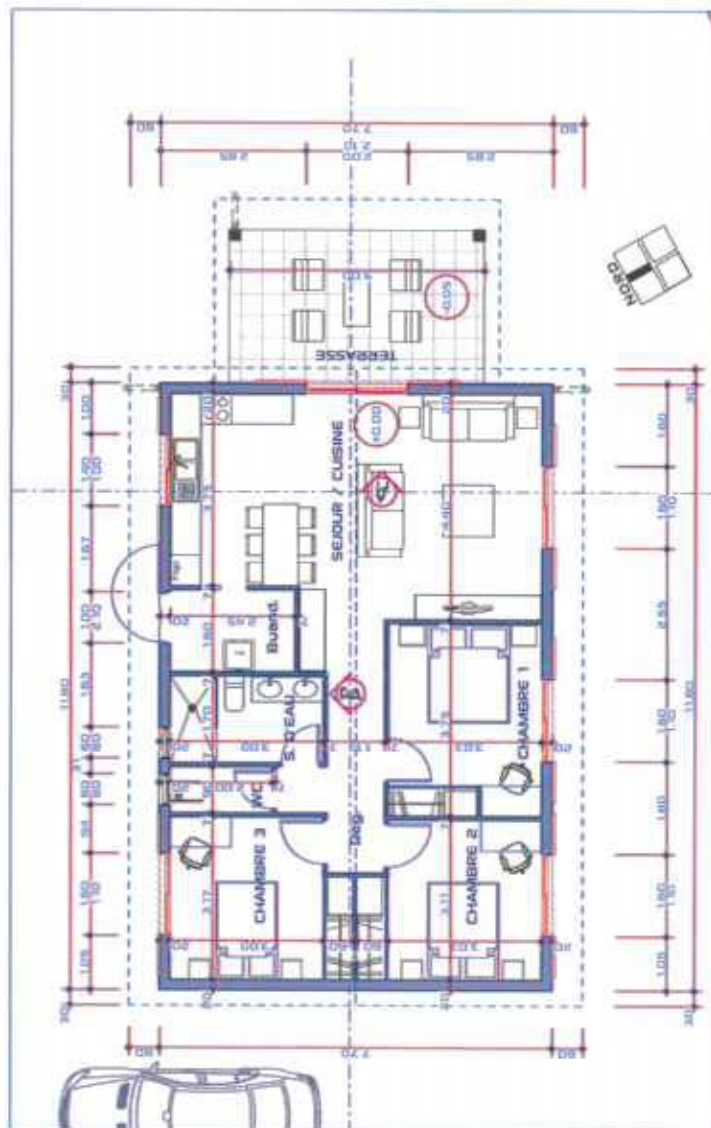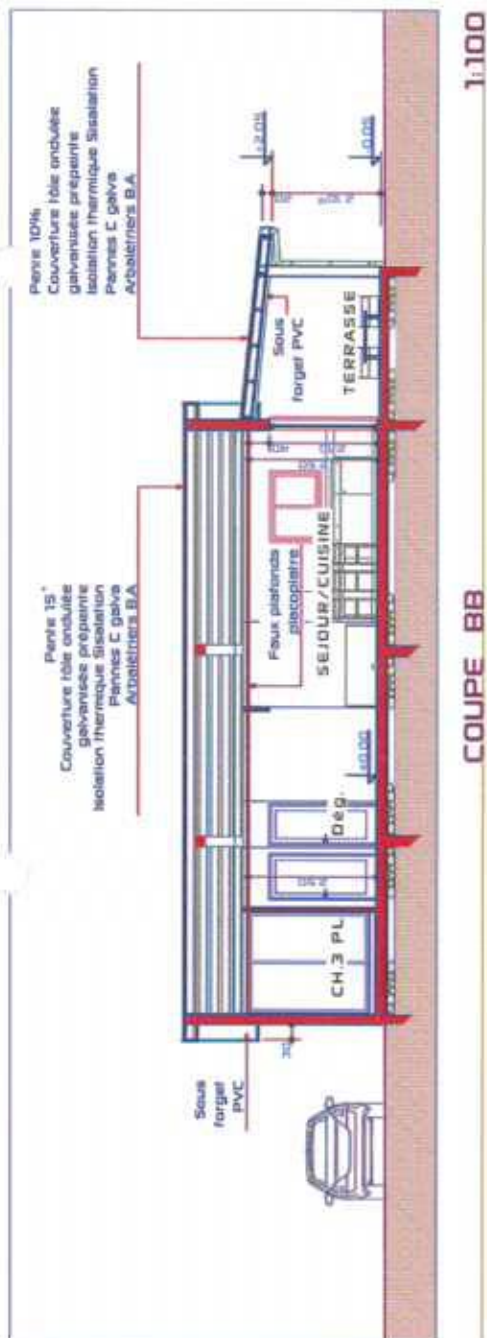


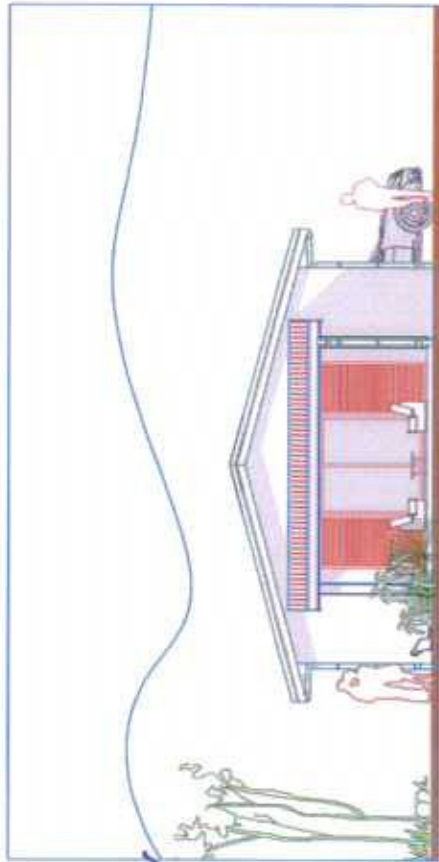


FAÇADE SUD EST 1:100

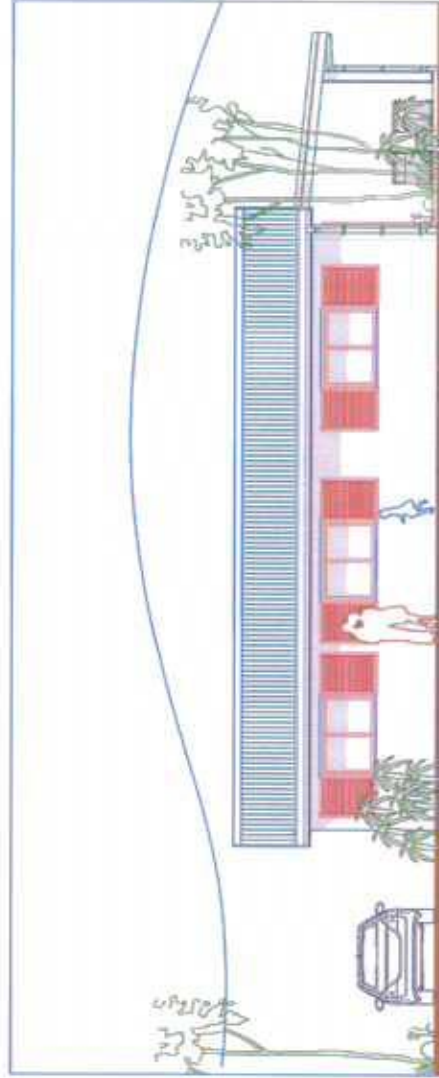

FAÇADE SUD OUEST 1:100

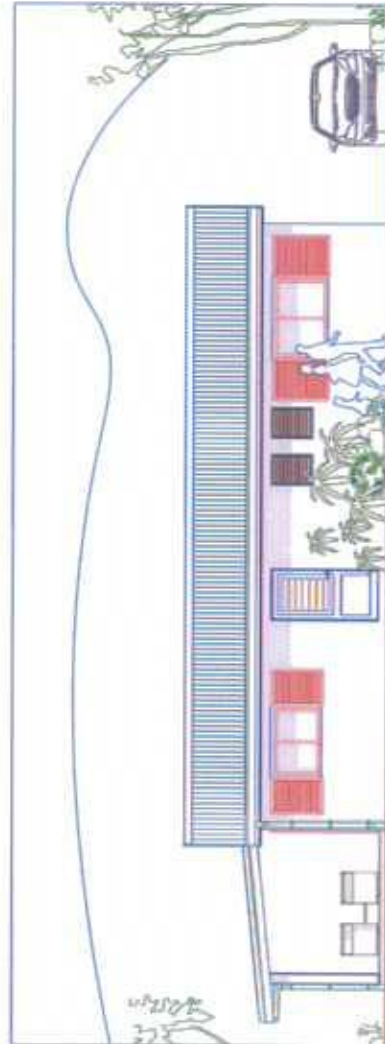

FAÇADE NORD EST 1:100

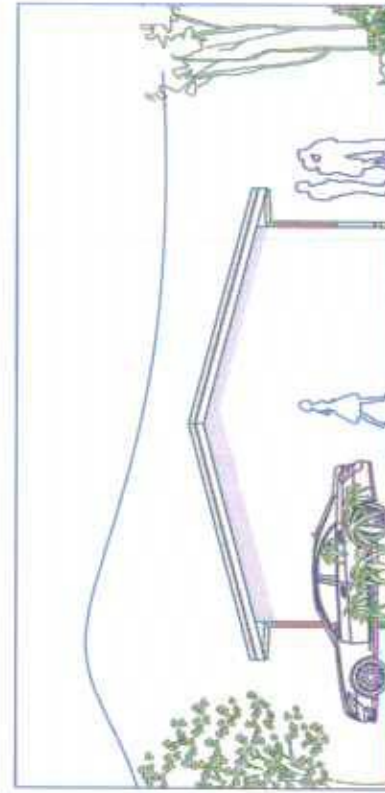

FAÇADE NORD OUEST 1:100

CP




INSIDE OUT ARCHITECTURE
WWW.INSIDEOUTARCHITECTURE.COM

LOT
151

VILLA B

INDEX
NOVEMBRE
2014

P.C

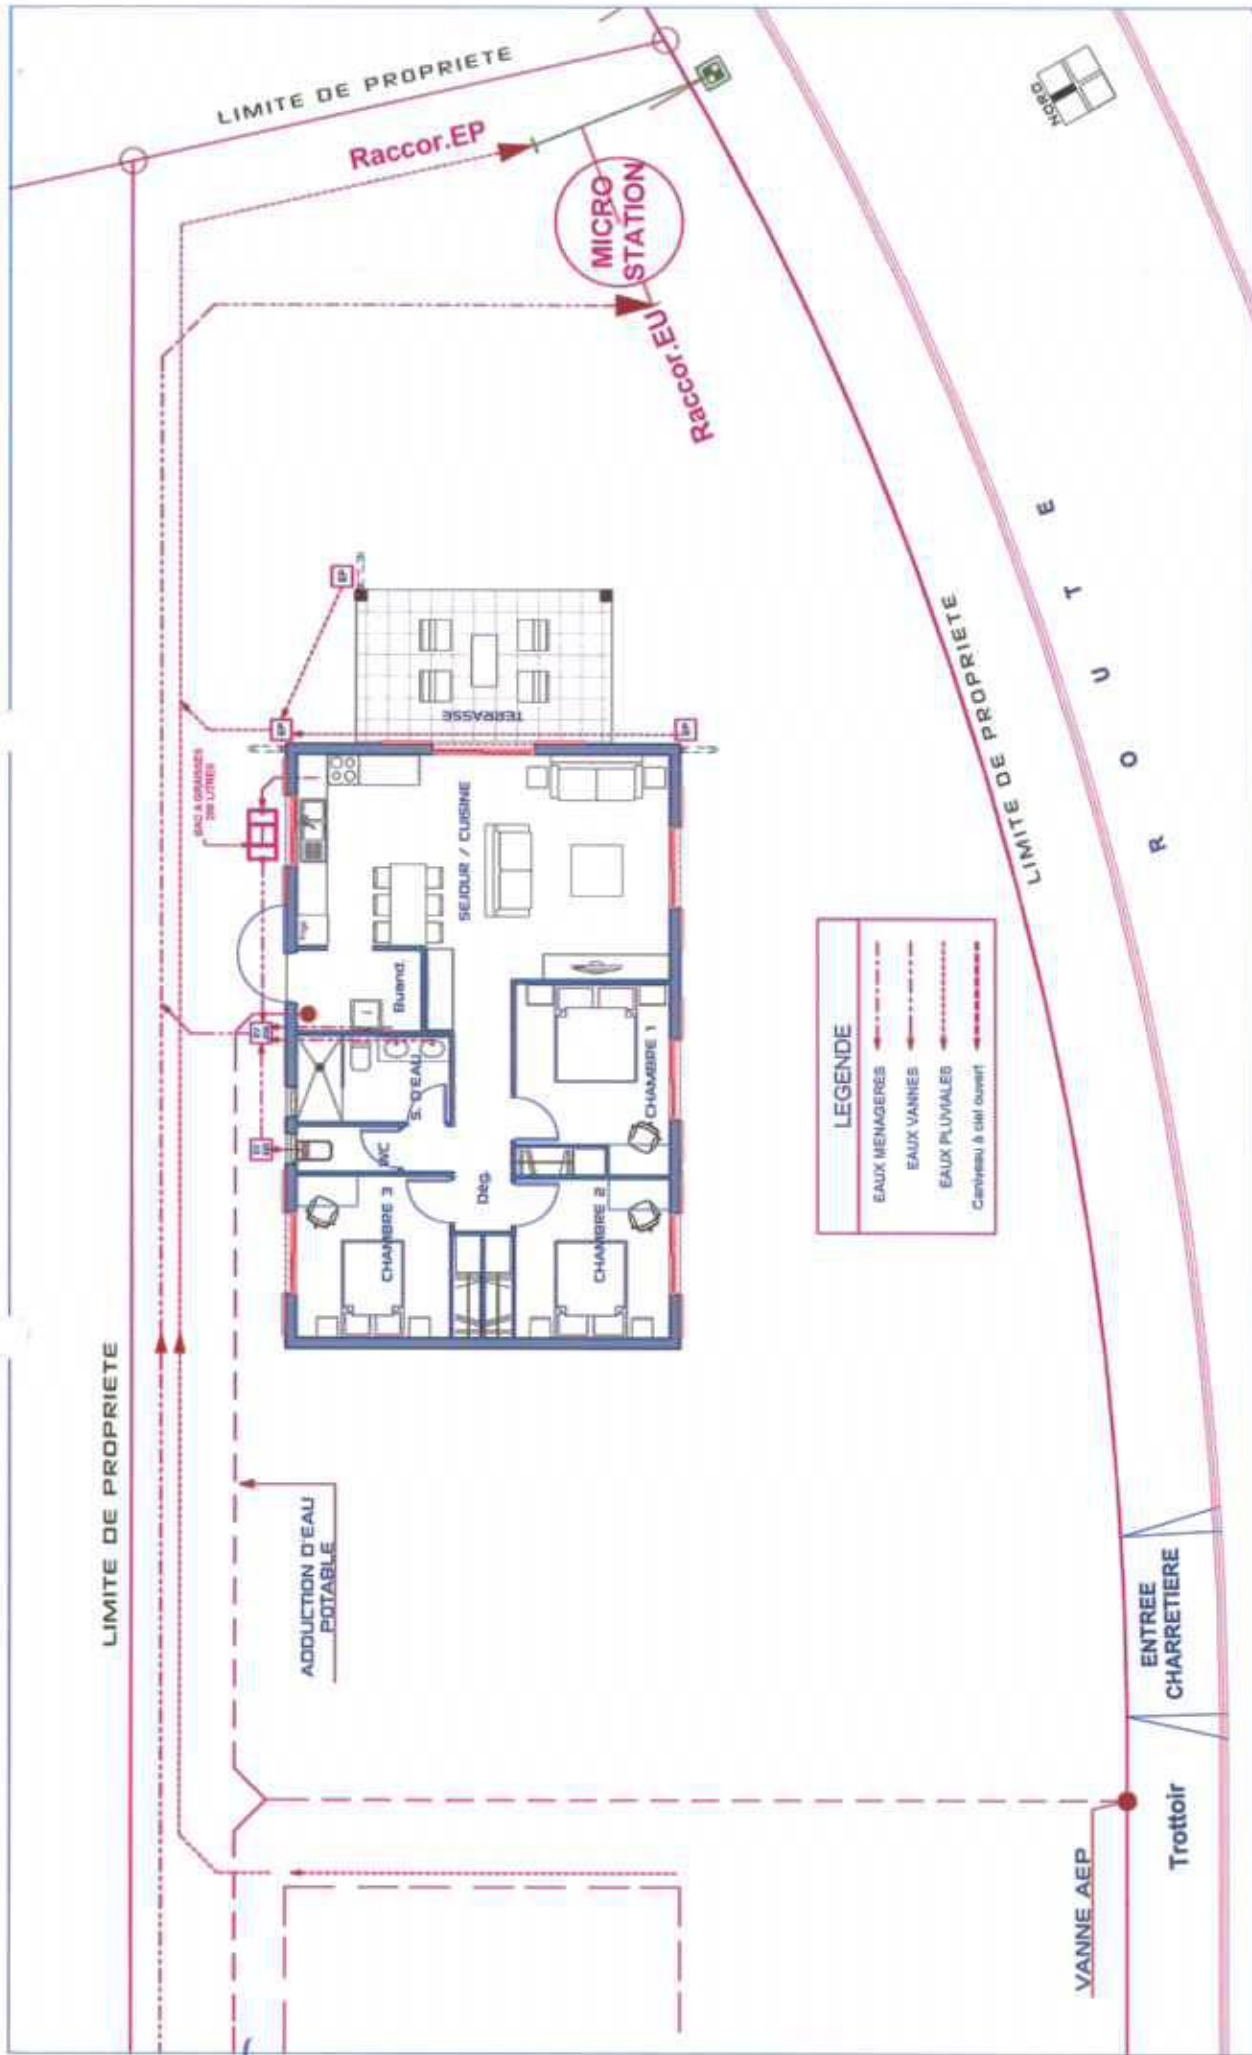

LEGENDE	
EAUX MENAGÈRES	→
EAUX VANNES	→
EAUX PLUVIALES	→
Caniveau à ciel ouvert	→

SCHEMA D'ASSAINISSEMENT

1:100

CP



INSIDE OUT ARCHITECTURE
 www.insideout-architecture.com

LOT
151

VILLA B

INDICE:
 NOVEMBRE
 2014

P.C