


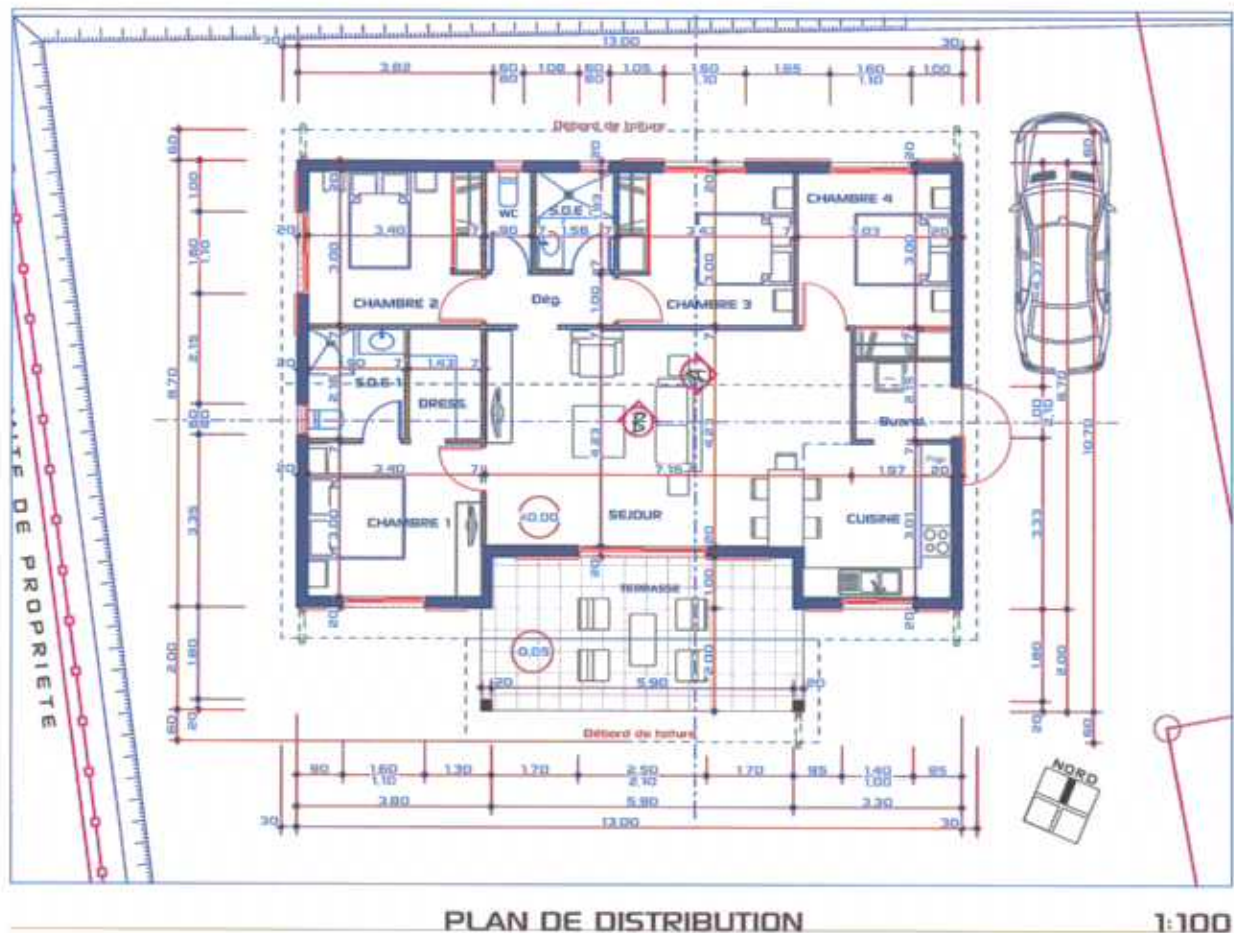


SAS CALEDONIE HABITAT 2015		
CONSTRUCTION DE DEUX VILLAS (Villa A PS - Villa B F3) LOT: 248 - SUPERFICIE: 10a 210a LOTISSEMENT: NETEA		
COMMUNE DE PAITA NOUVELLE CALEDONIE - PROVINCE-SUD		
	INSIDE OUT ARCHITECTURE HAO KONG-A-SIOU ARCHITECTE D.P.L.O. 26, RUE GEORGES BRUNEL - N'GESA - NOUMEA M. 98 98 98 TEL/FAX: 28 90 09 SIOARCHITECTUREBLAGDONNC	
P h a s e :	PERMIS DE CONSTRUIRE	DECEMBRE 2014
	PIECES GRAPHIQUES	2
Modifications:		
NOTA : Les documents graphiques et écrits sont destinés exclusivement à la demande de permis de construire et ne peuvent en aucun cas être: * Modifiés ou reproduits sans l'accord de l'architecte. * Utilisés comme des plans d'exécution pour réaliser la construction. Les structures et les talus sont données à titre indicatif. Le maître d'ouvrage est tenu de faire une étude géotechnique et de consulter un bureau d'études techniques pour les plans d'exécution.		

1

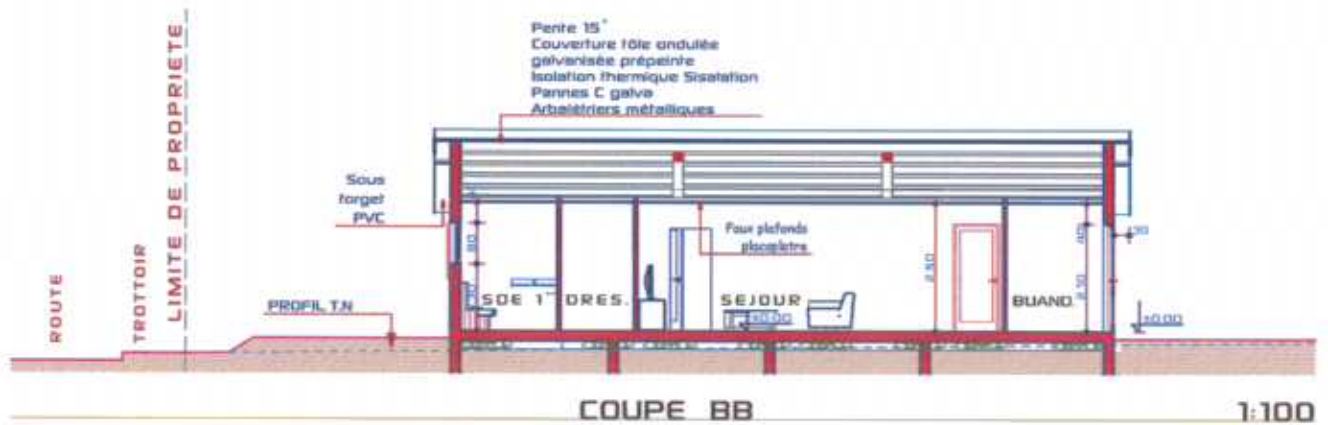

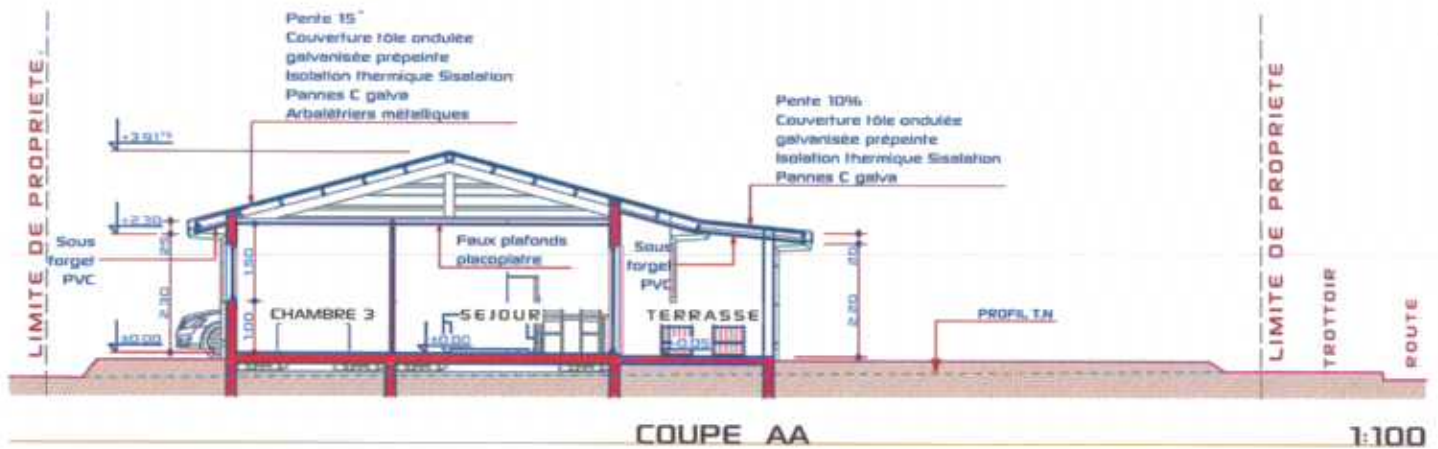

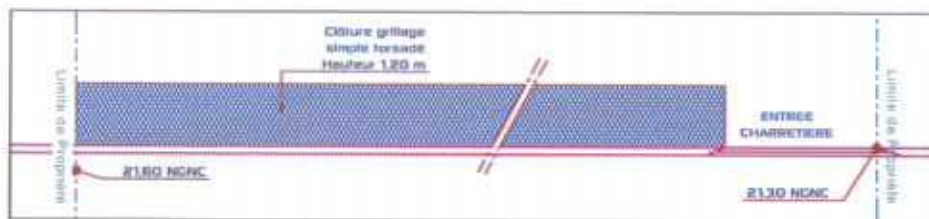

CLOTURES SUR RUE

1:100




COUPE



FAÇADE NORD OUEST

1:100

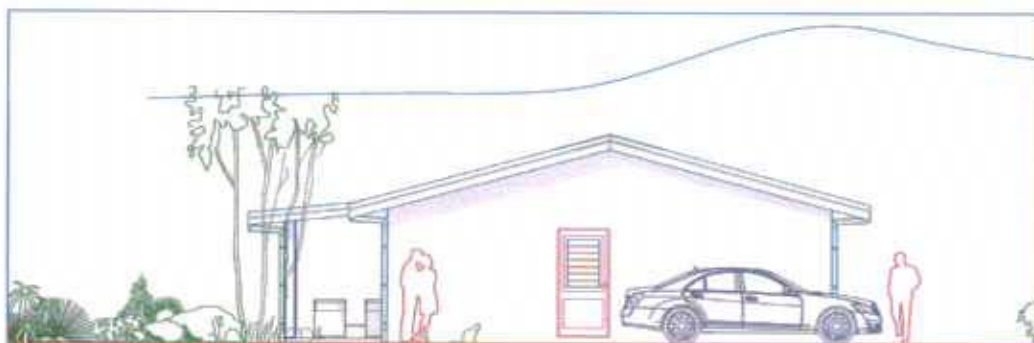

FAÇADE NORD EST

1:100



FAÇADE SUD EST

1:100



FAÇADE SUD OUEST

1:100



1:100




INSIDE OUT ARCHITECTU

LOT
248

VILLA A

INDEXE
DECEMBRE
2014



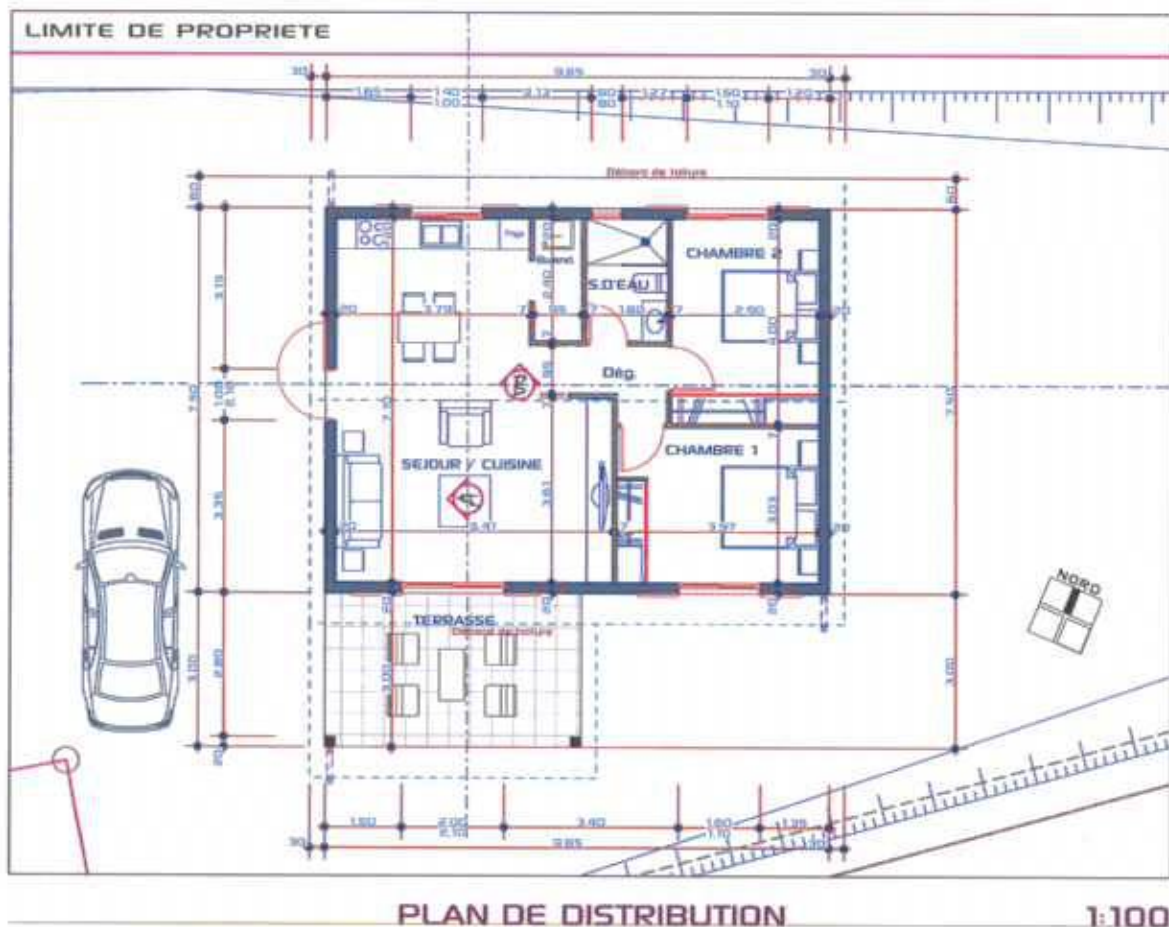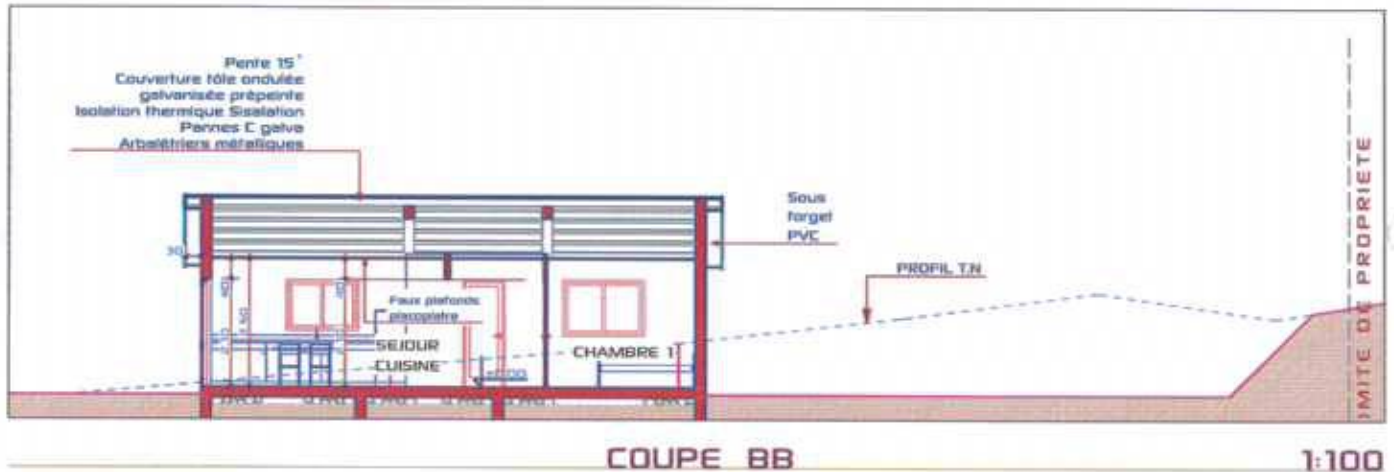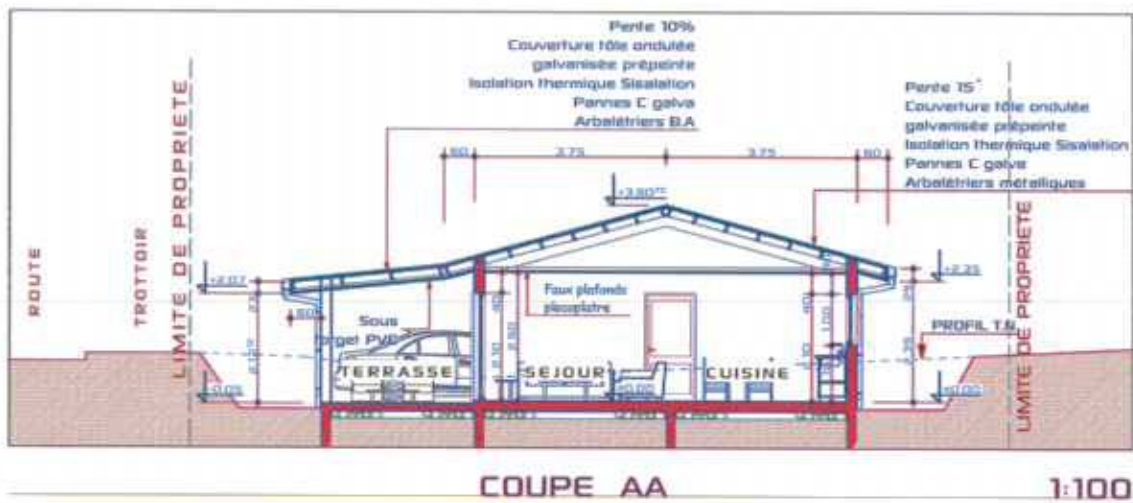




FAÇADE NORD OUEST

1:100

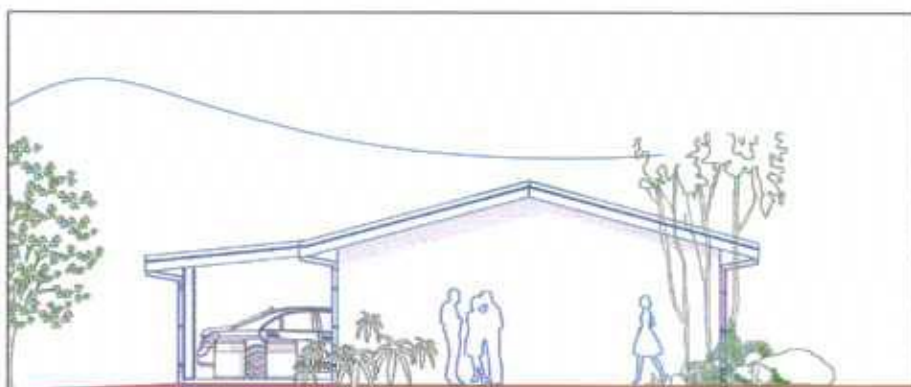


FAÇADE NORD EST

1:100

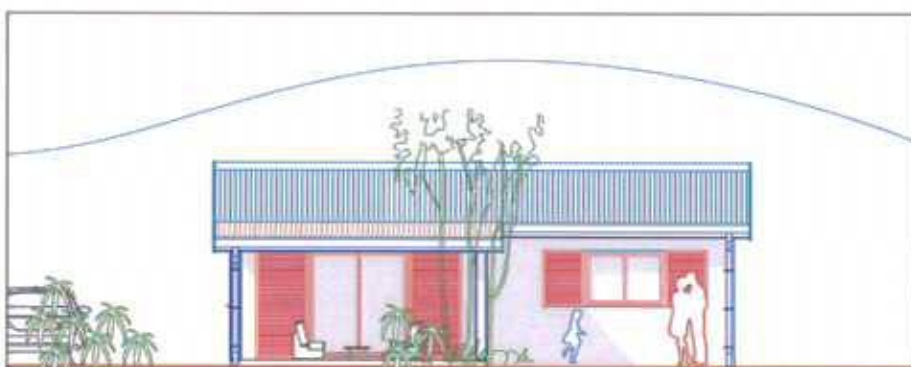

FAÇADE SUD EST


1:100

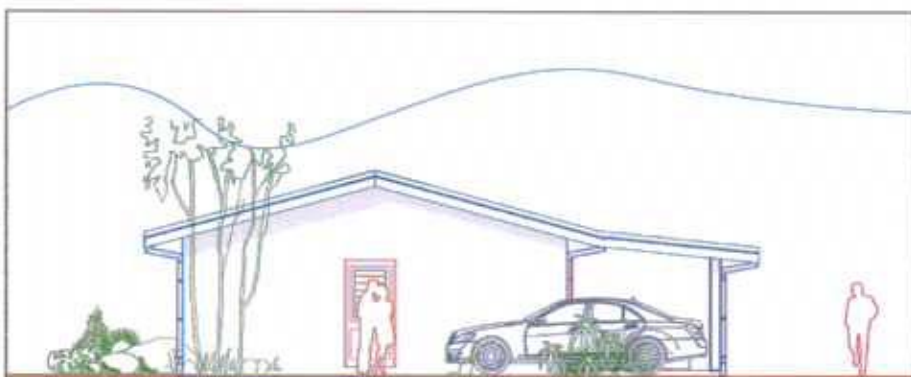

FAÇADE SUD OUEST

1:100

2

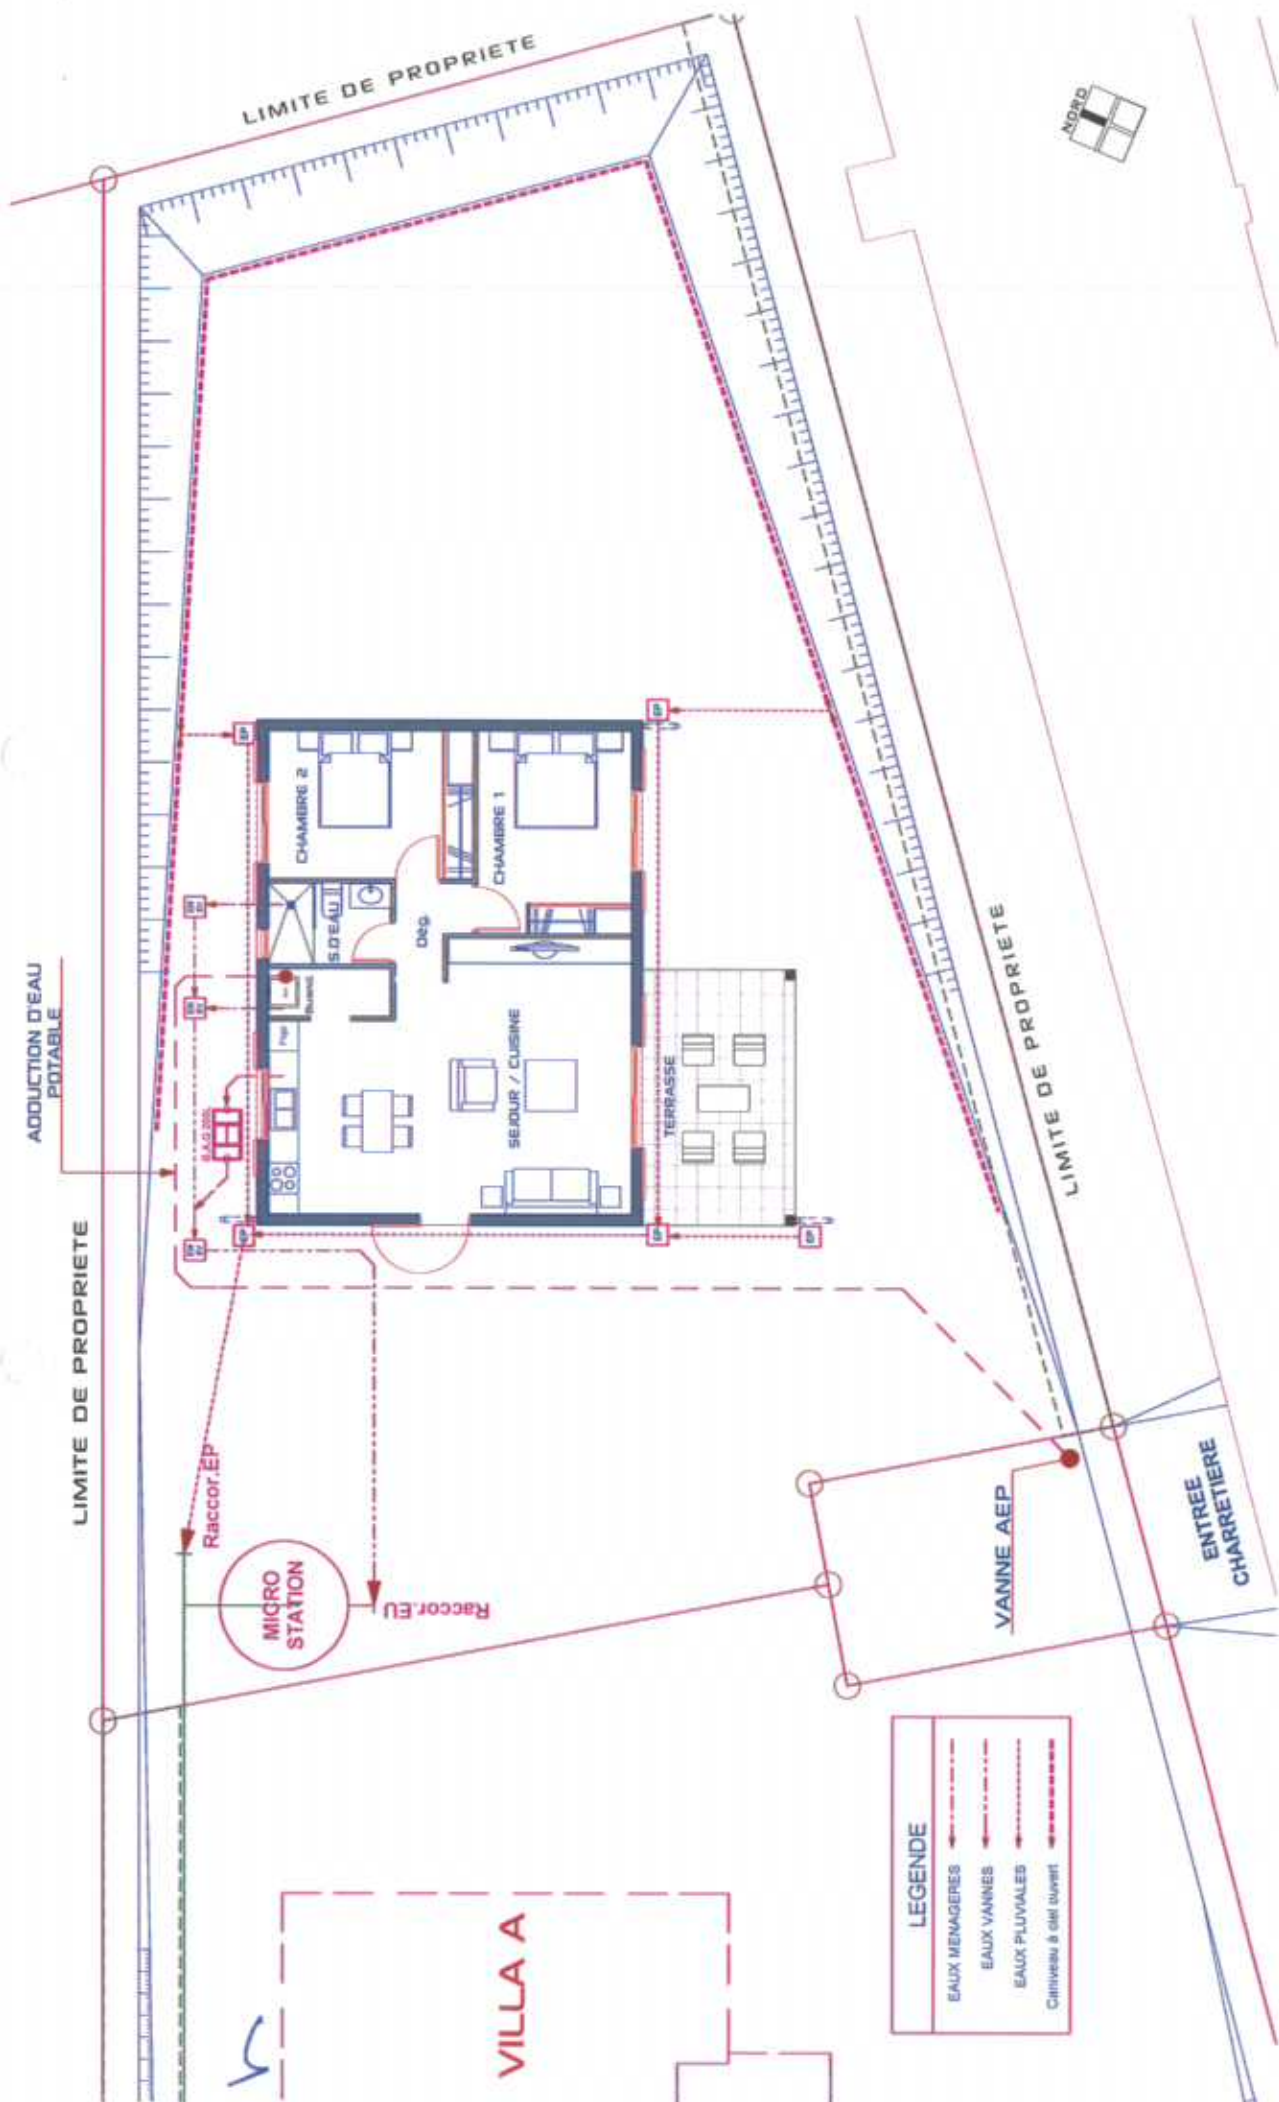

LEGENDE	
EAUX MENAGERES	→
EAUX VANNES	→
EAUX PLUVIALES	→
Caniveau à ciel ouvert	→

SCHEMA D'ASSAINISSEMENT

1:100



INSIDE OUT ARCHITECTURE

LOT
248

VILLA B

INDEXE:
DECEMBRE
2014

P.C

CP