


SAS CALEDONIE HABITAT 2015		
CONSTRUCTION DE DEUX VILLAS (Villa A Fa - Villa B F3) LOT: 251 - SUPERFICIE: 10a 00ca LOTISSEMENT: NETEA		
COMMUNE DE PAITA NOUVELLE CALEDONIE - PROVINCE-SUD		
	INSIDE OUT ARCHITECTURE HAD KONG-A-SIOU ARCHITECTE D.P.L.C 26, RUE GEORGES BRUNEL - N°CEA - NOUMEA M. 92 96 38 TEL/FAX: 26 90 08 E: IDARCHITECTURE@CALCADOON.NC	
	PERMIS DE CONSTRUIRE	DECEMBRE 2014
	PIECES GRAPHIQUES	2
Modifications:		
NOTA: Les documents graphiques et écrits sont destinés exclusivement à la demande de permis de construire et ne peuvent en aucun cas être: * Modifiés ou reproduits sans l'accord de l'architecte; * Utilisés comme des plans d'exécution pour réaliser la construction. Les structures et les talus sont données à titre indicatif. Le maître d'ouvrage est tenu de faire une étude géotechnique et de consulter un bureau d'études techniques pour les plans d'exécution.		

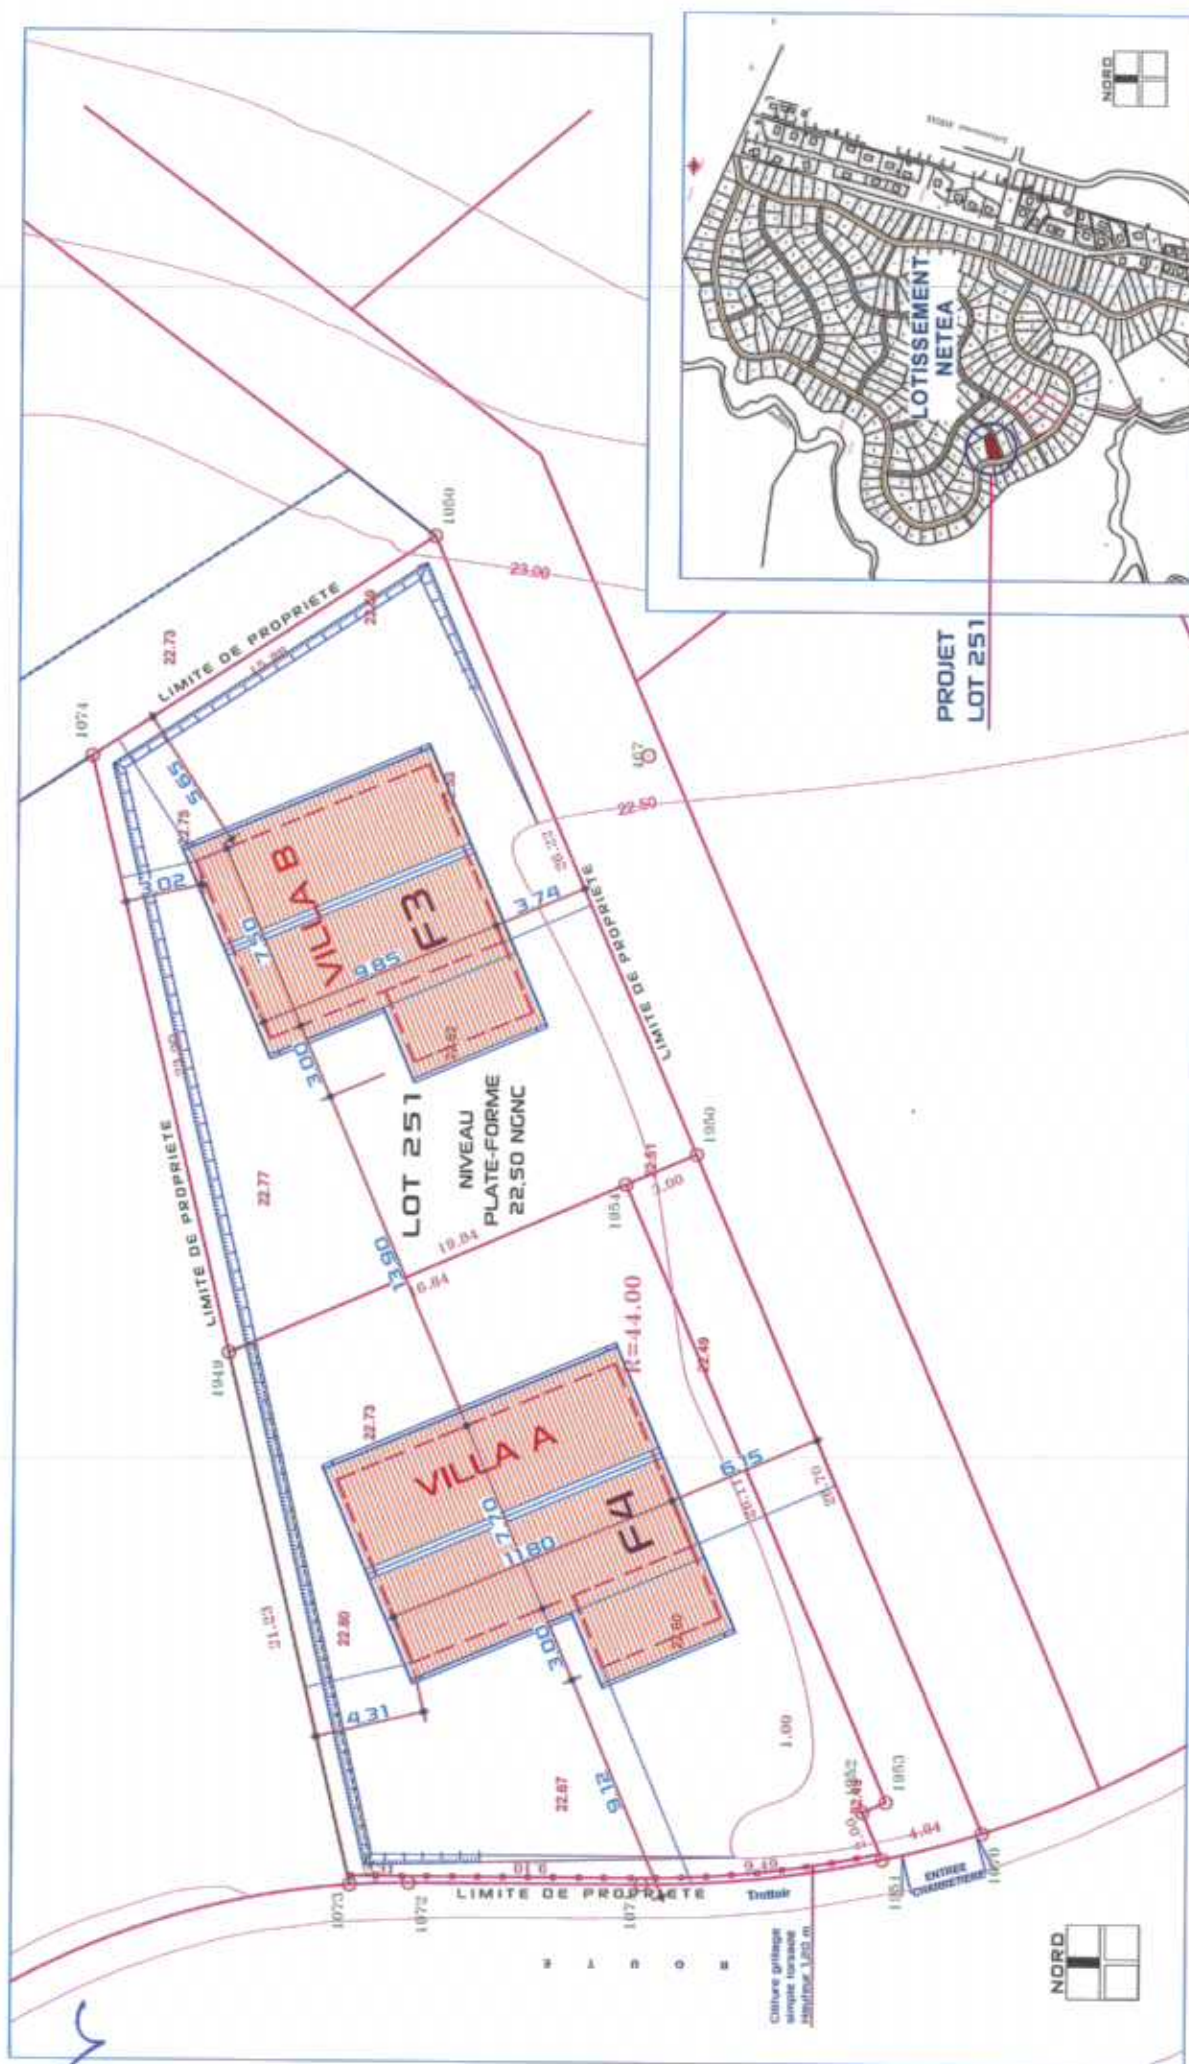



252

Servitude électrique et téléphonique
(1m) au profil 4a lot 251.B

1074

22.73

22.76

23.00

22.69

22.53

22.82

22.77

22.73

21.23

22.80

22.57

251.A
4a 73ca

251.B
4a 39ca

251

10.84

19.84





























ETAT DES LIEUX

1:200

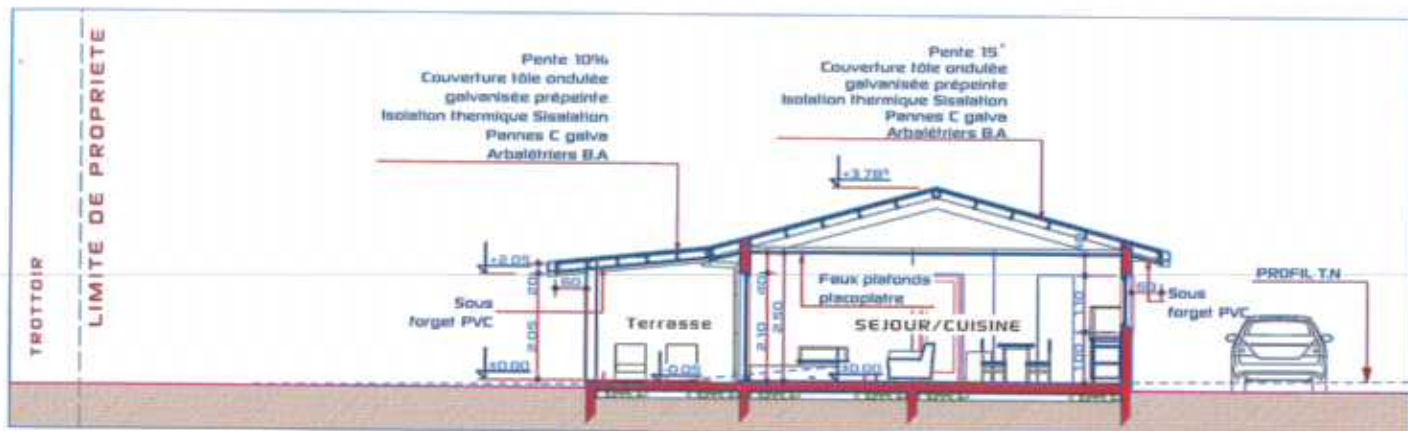


COUPE AA

1:100

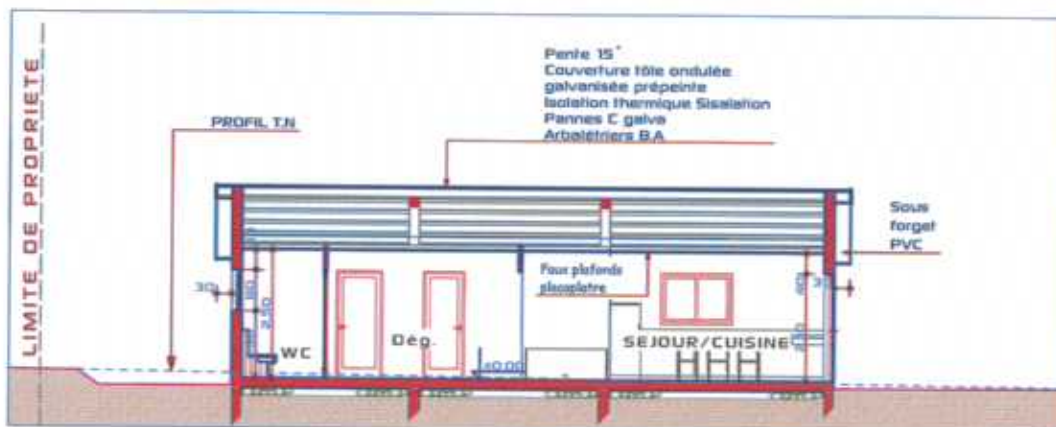


COUPE BB

1:100

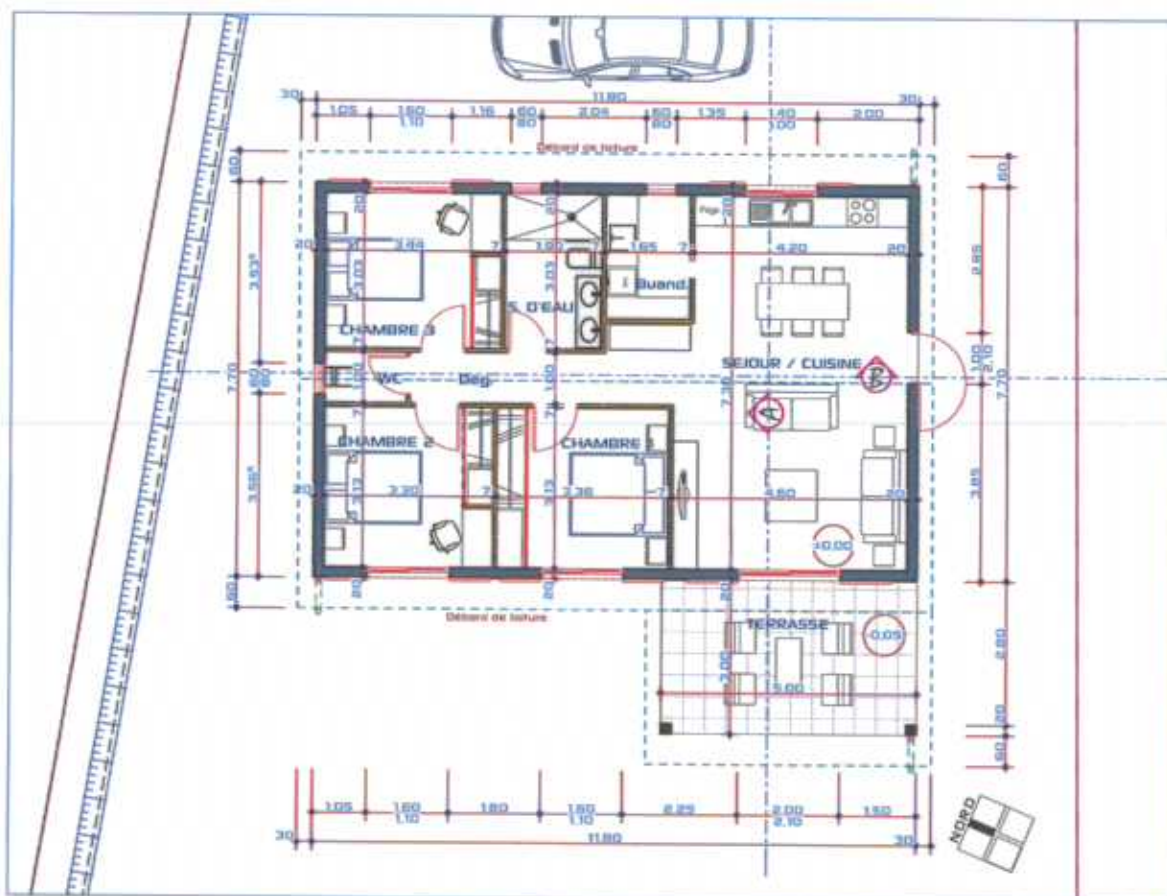


PLAN DE DISTRIBUTION

1:100

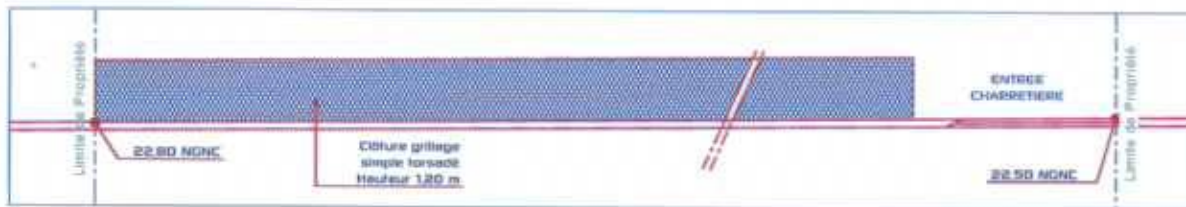

CLOTURE SUR RUE

1:100

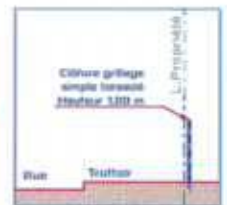


COUPE



FAÇADE NORD EST

1:100

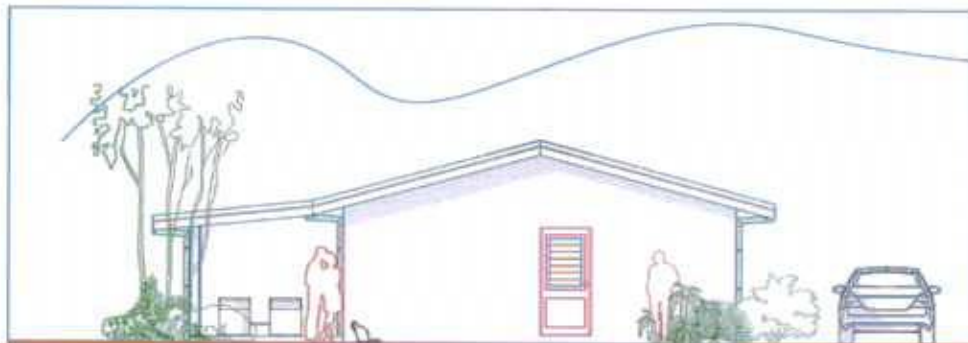

FAÇADE SUD EST

1:100




FAÇADE SUD OUEST

1:100






FAÇADE NORD OUEST

1:100

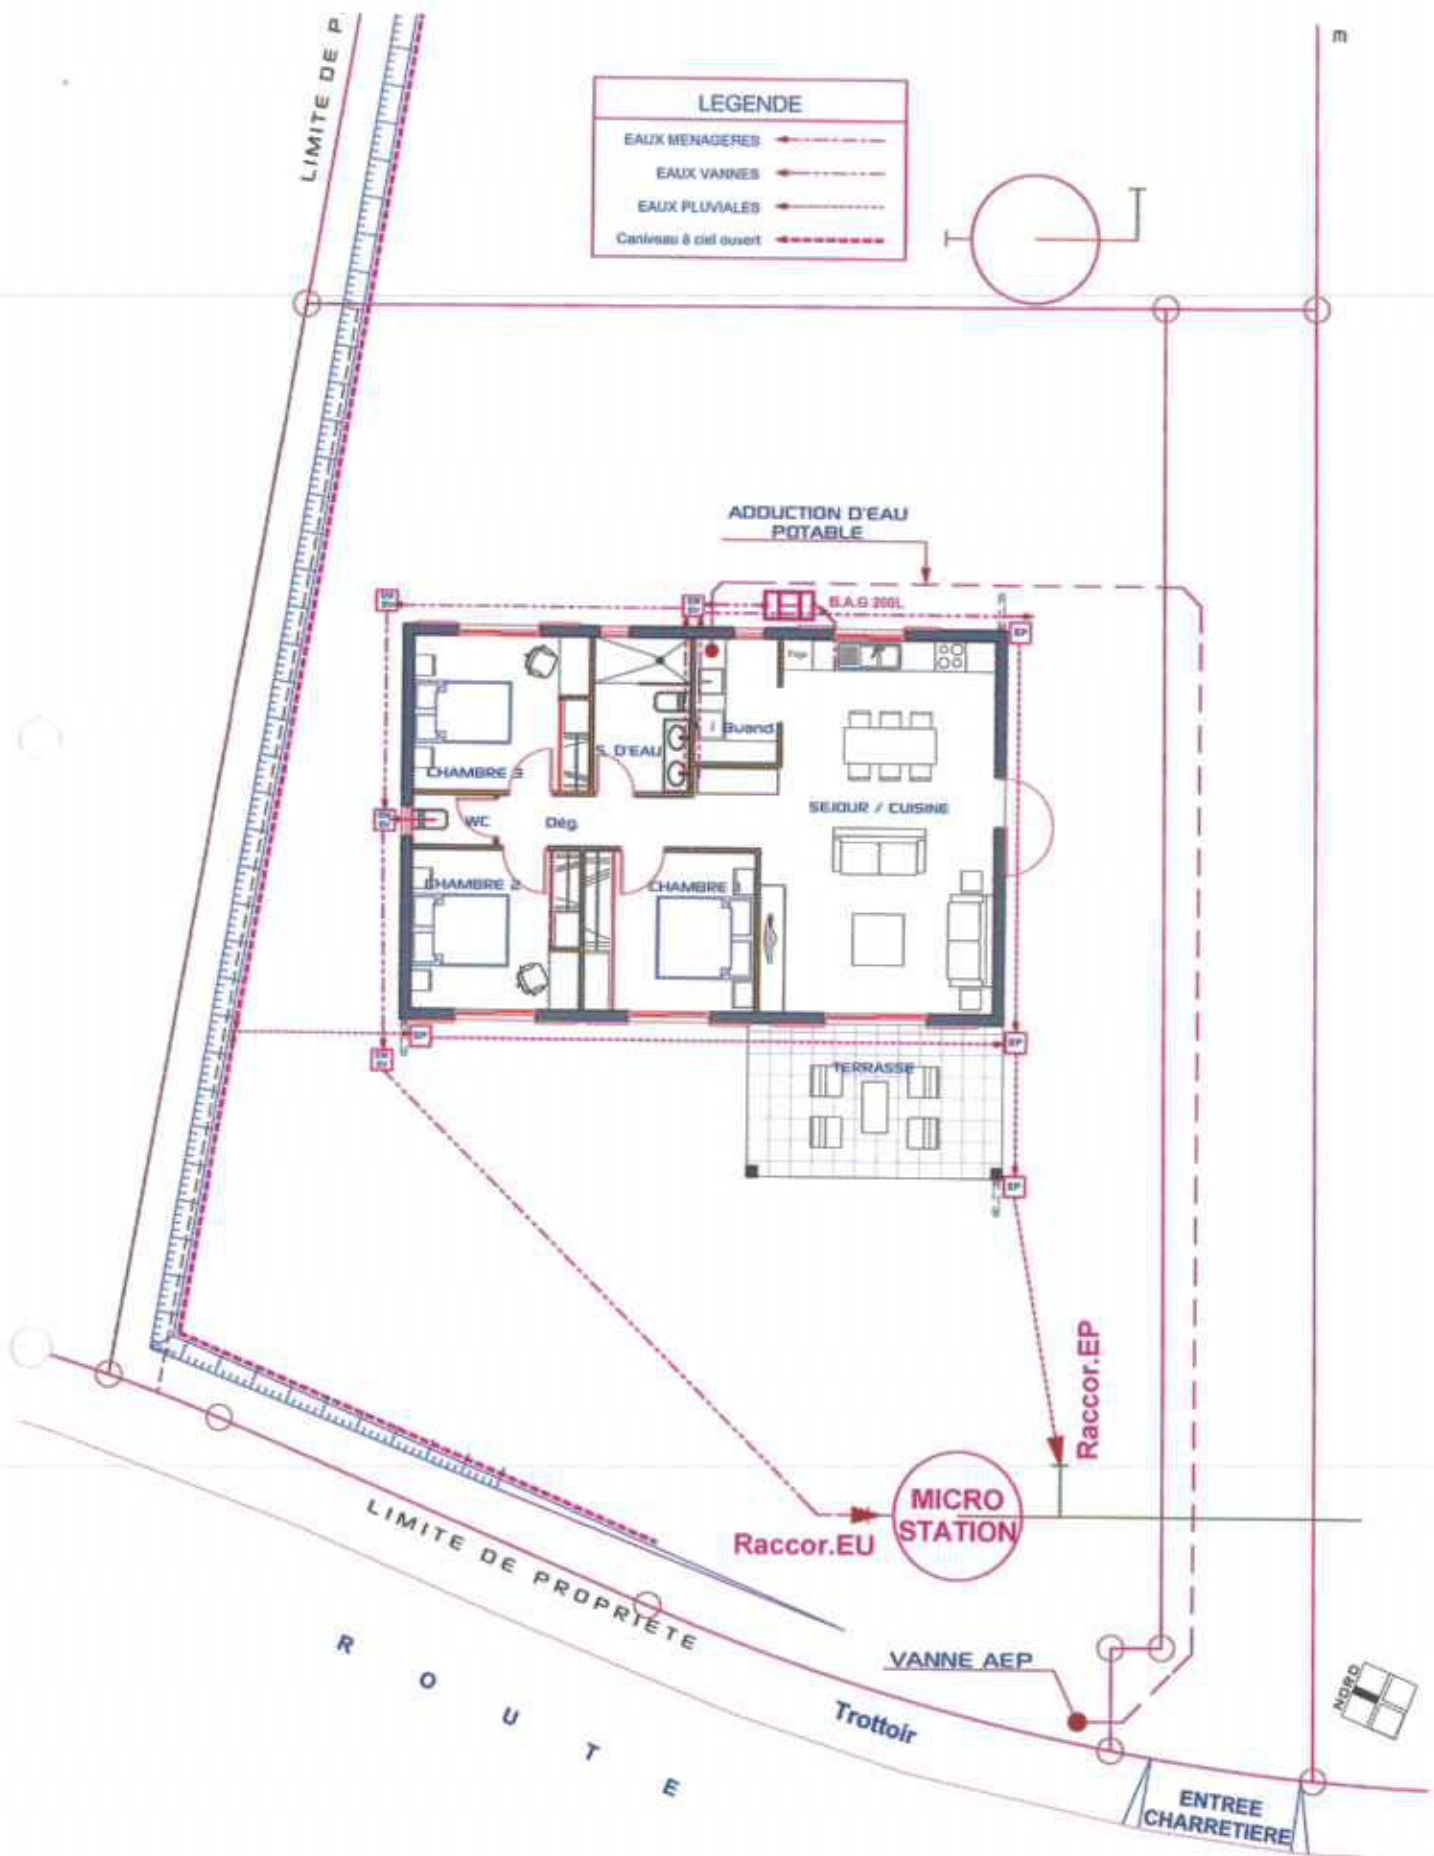

SCHEMA D'ASSAINISSEMENT


1:100

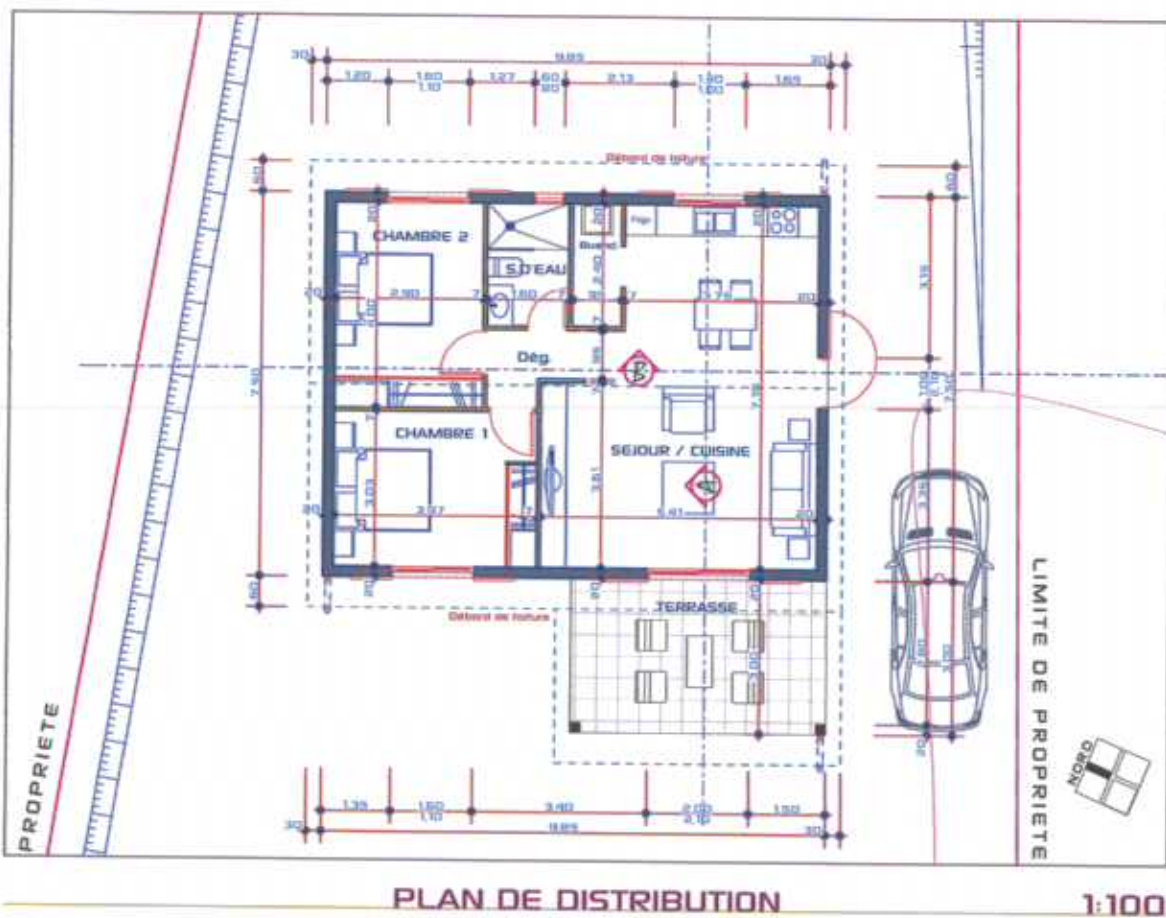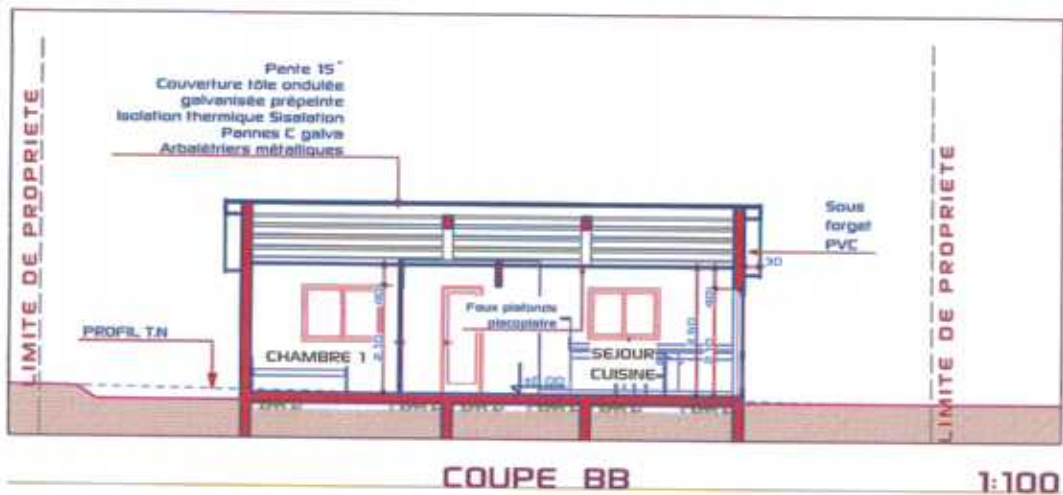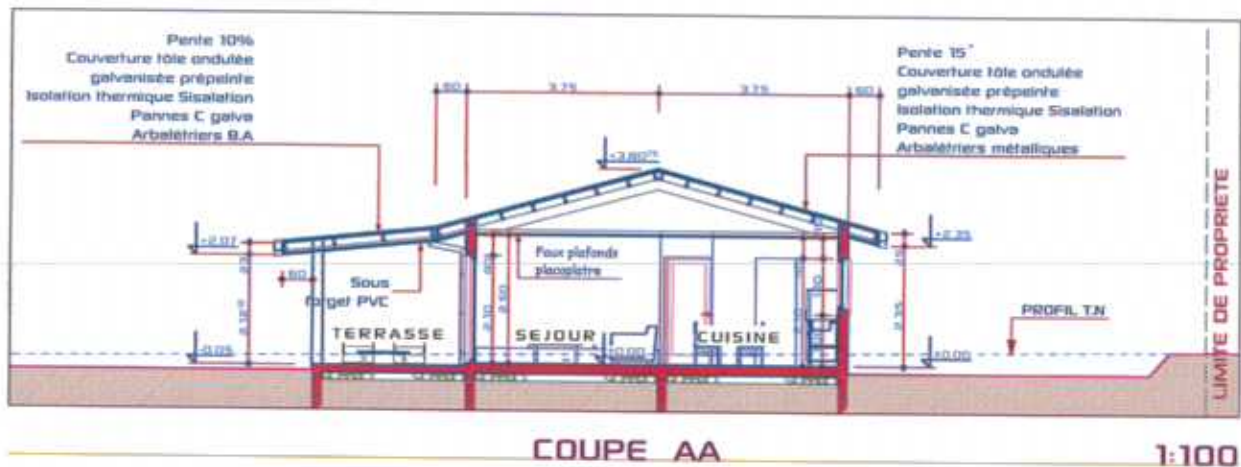



FAÇADE NORD EST

1:100

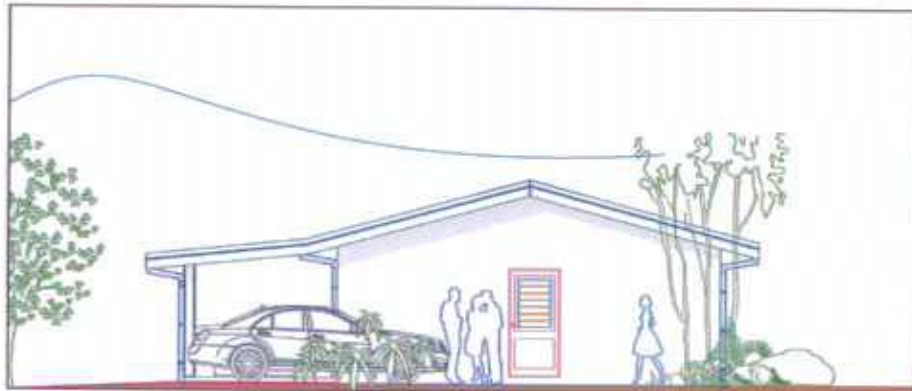


FAÇADE SUD EST

1:100



FAÇADE SUD OUEST


1:100

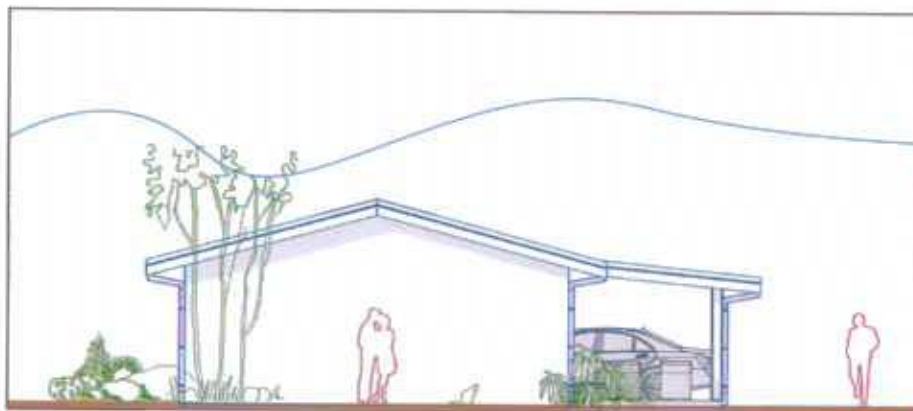

FAÇADE NORD OUEST

1:100

3

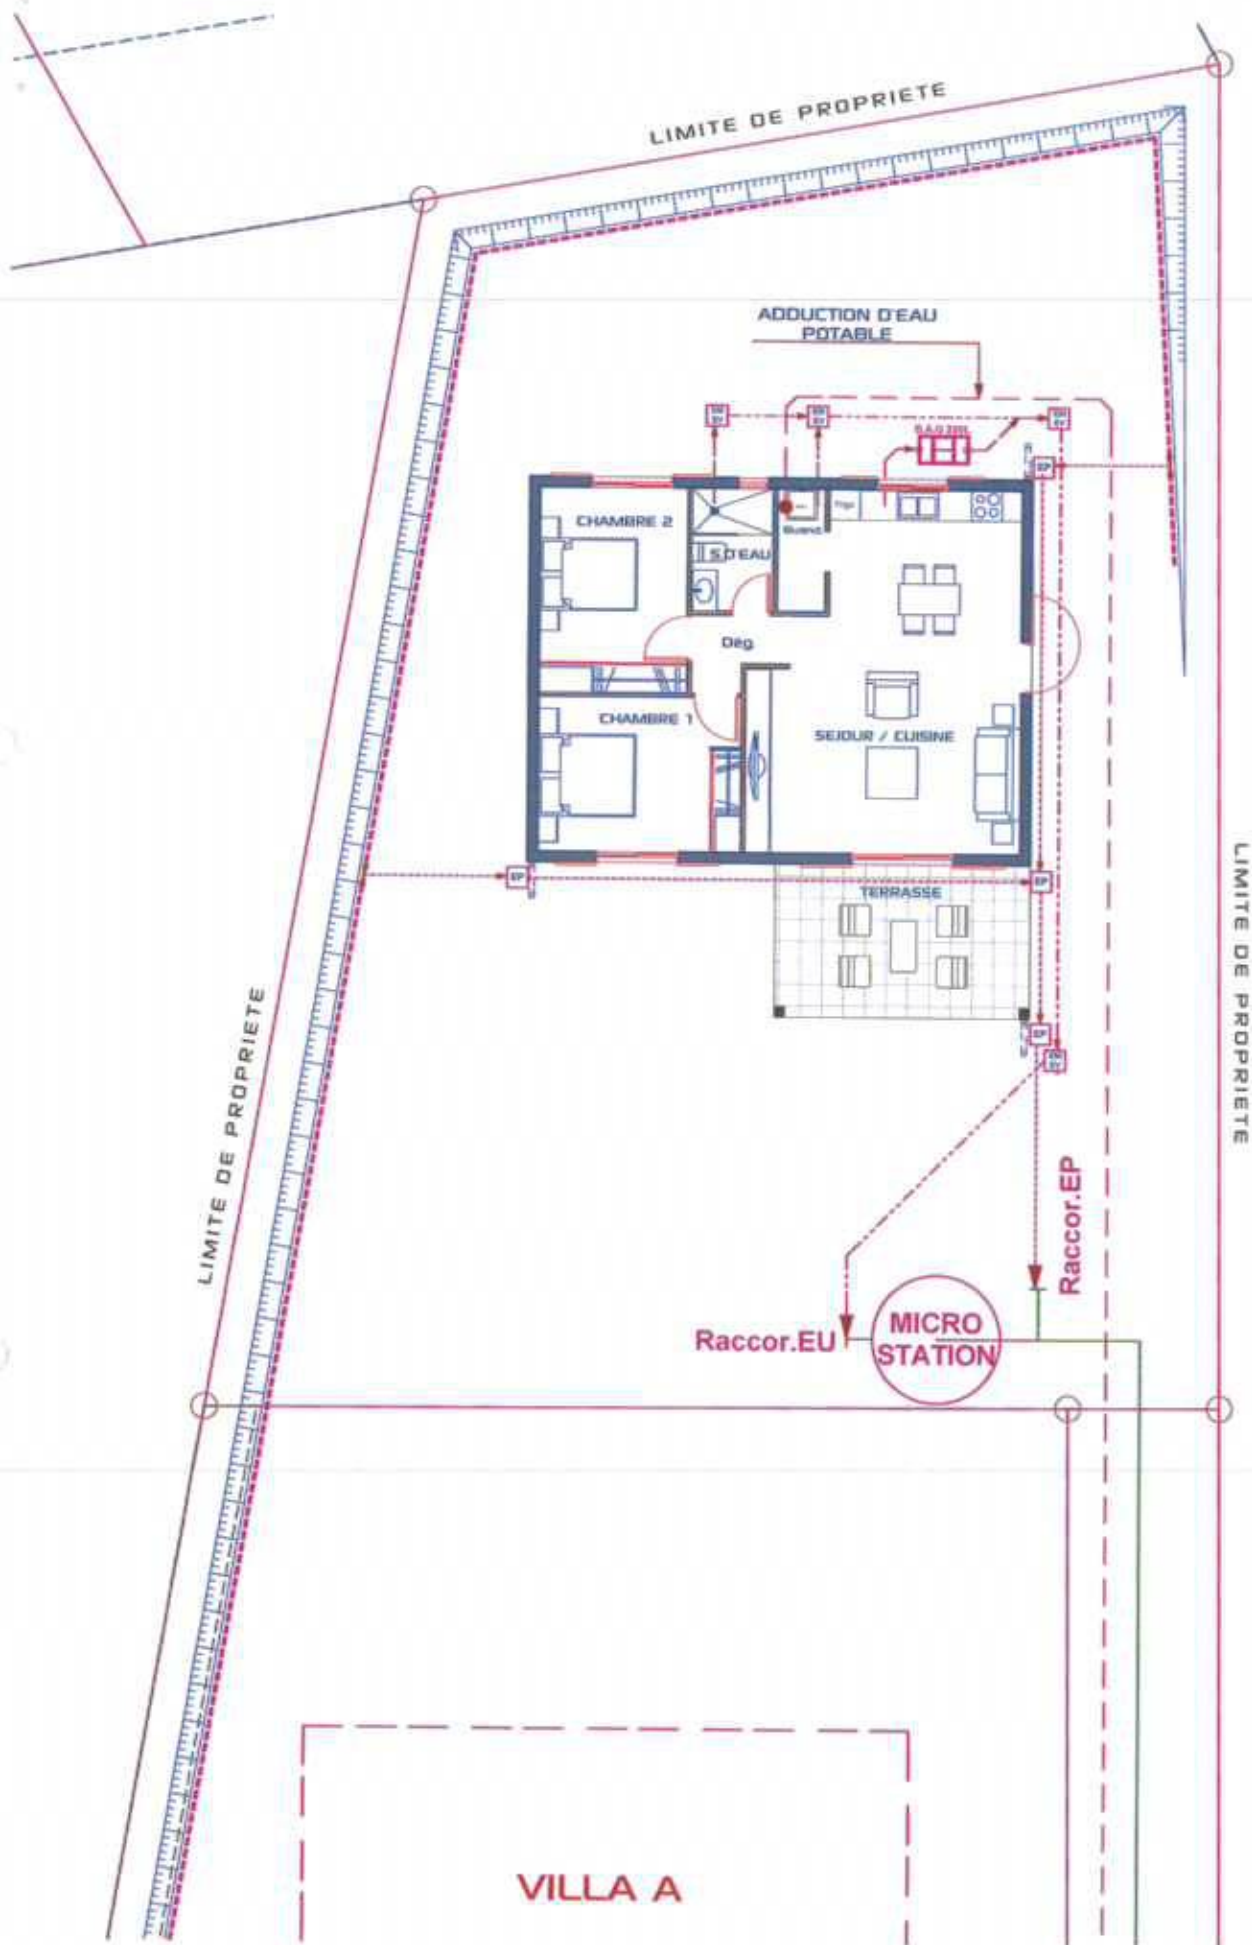

SCHEMA D'ASSAINISSEMENT

1:100

---	--	---------------------------	-----------------------	---	-------------------



ADDUCTION D'EAU POTABLE

1:150

	INSIDE OUT ARCHITECTURE HADJONG-A-SOU ARCHITECTE D.P.L.G. 28, RUE GEORGES BRUNHET - NCBA - NOUMEA M 93 66 33 TEL/FAX 93 66 33 E: IOARCHITECTURE@GMAIL.COM	LOT 251	VILLA B	INDICE: DECEMBRE 2014	P.C
--	--	-------------------	----------------	------------------------------------	------------