




SAS CALEDONIE HABITAT 2015		
CONSTRUCTION DE DEUX VILLAS F4 LOT: 291 - SUPERFICIE: 10a 88ca LOTISSEMENT: NETEA		
COMMUNE DE PAITA NOUVELLE CALEDONIE - PROVINCE-SUD		
	INSIDE OUT ARCHITECTURE HAD KONG-A-SIOU ARCHITECTE D.P.L.O 25, RUE GEORGES BRUNELT - N'GESA - NOUMEA M. 99 89 39 TEL/PAX: 29 80 08 S.I.D.A.R.C.H.I.T.E.C.T.U.R.E.S.L.A.C.O.O.N.N.C	
P.C	PERMIS DE CONSTRUIRE	DECEMBRE 2014
	PIECES GRAPHIQUES	2
Modifications:		
NOTA : Les documents graphiques et écrits sont destinés exclusivement à la demande de permis de construire et ne peuvent en aucun cas être: * Modifiés ou reproduits sans l'accord de l'architecte. * Utilisés comme des plans d'exécution pour réaliser la construction. Les structures et les talus sont données à titre indicatif. Le maître d'ouvrage est tenu de faire une étude géotechnique et de consulter un bureau d'études techniques pour les plans d'exécution.		

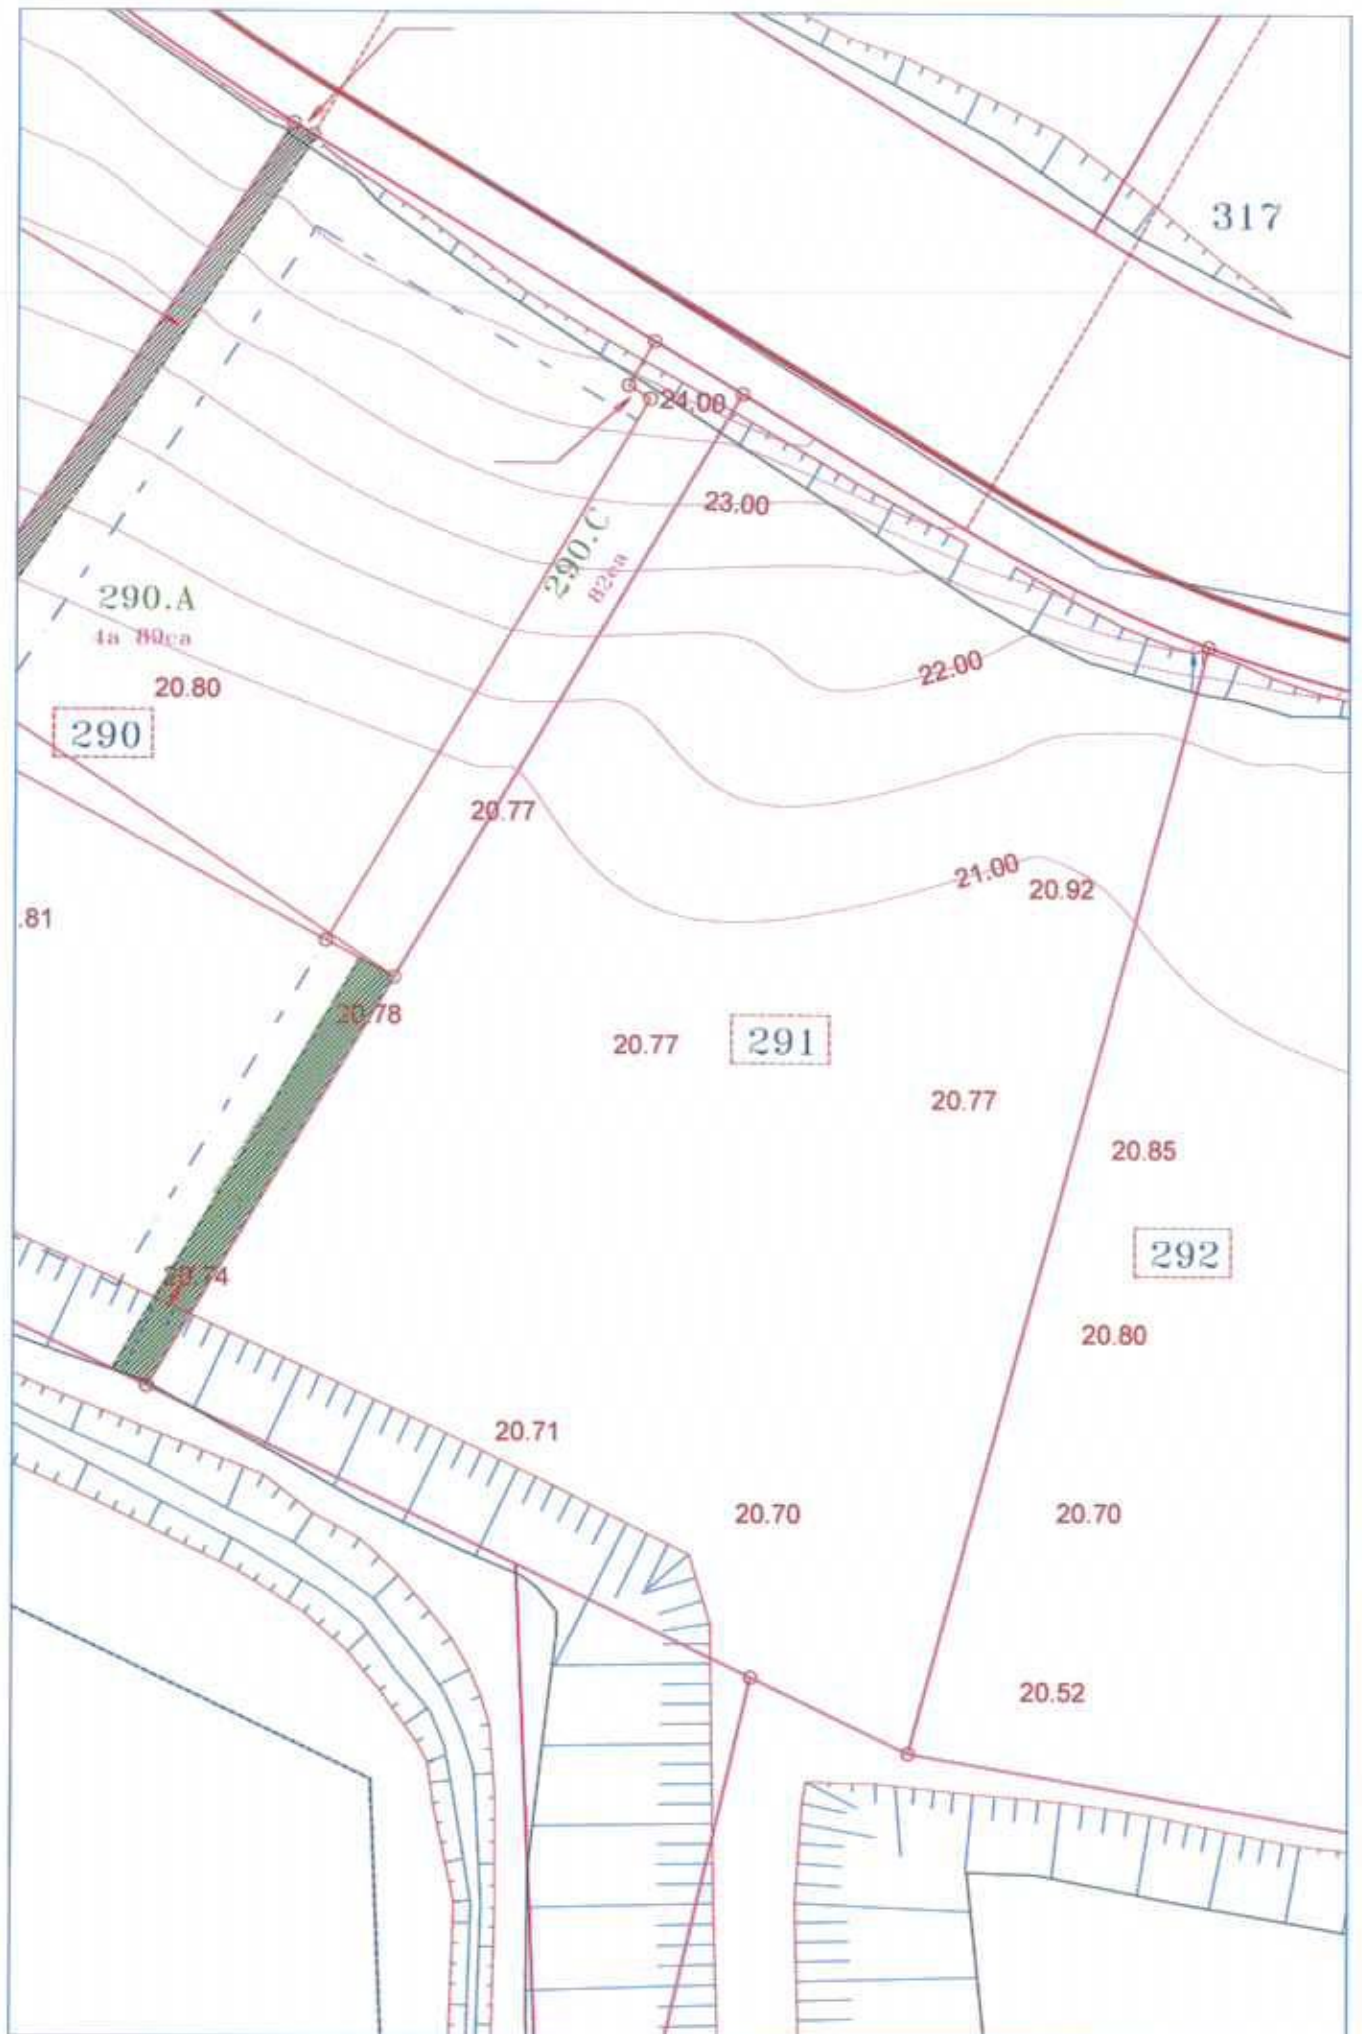

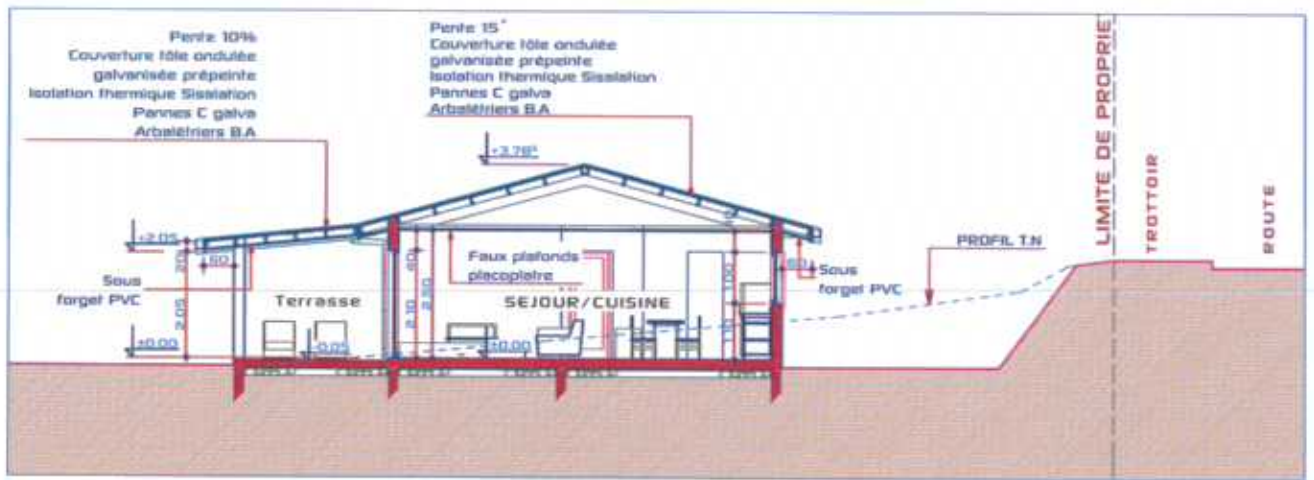


COUPE AA


1:100

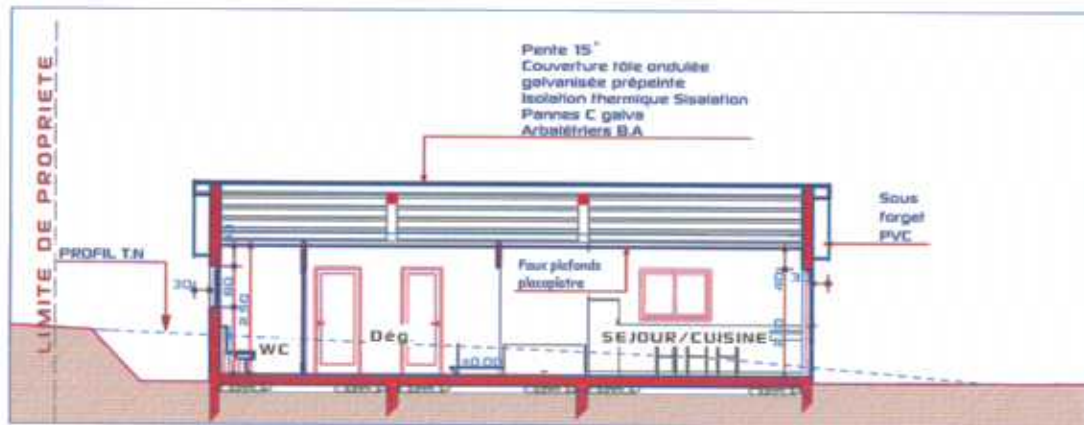

COUPE BB

1:100

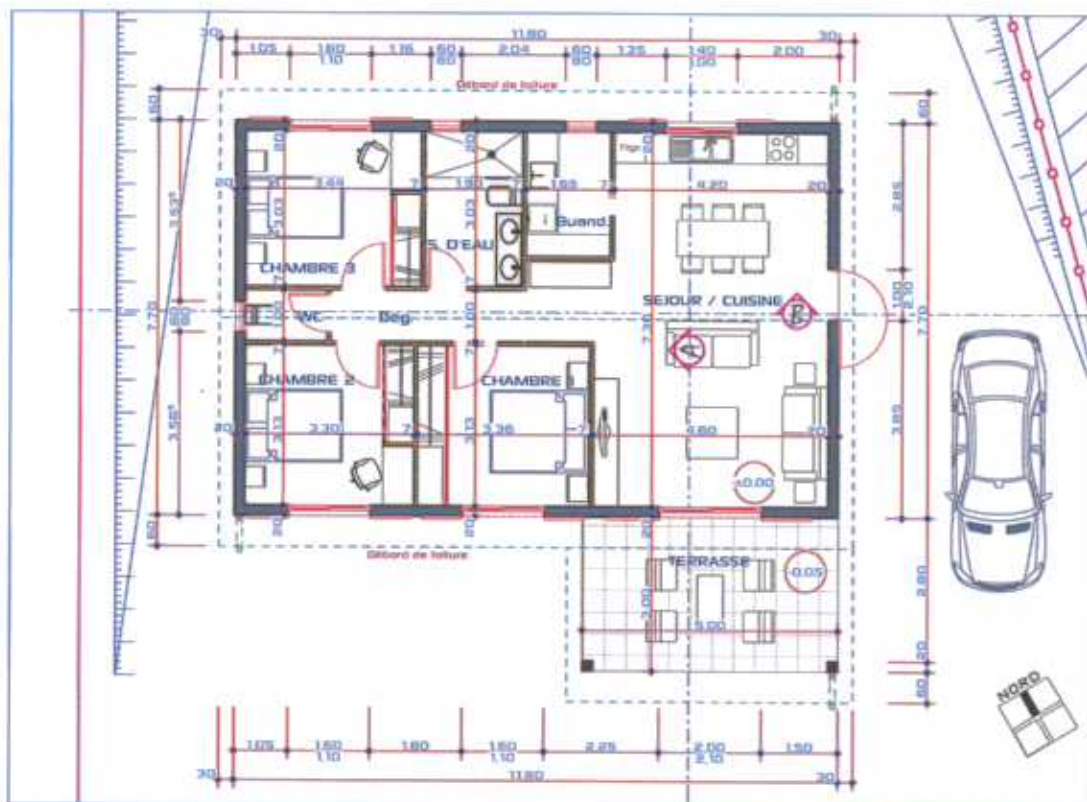

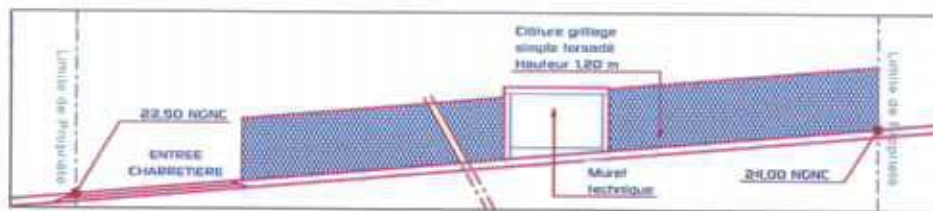

CLOTURES SUR RUE

1:100



COUPE



FAÇADE NORD EST

1:100



FAÇADE SUD EST

1:100



FAÇADE SUD OUEST

1:100



FAÇADE NORD OUEST

1:100

R O U T E

VANNE AEP

Trottoir

LIMITE DE PROPRIETE

ENTREE
CHARRETIERE

ADDOCTION D'EAU
POTABLE

B.A.G 200L



21,00 NGNC

Raccor.EP

MICRO
STATION

Raccor.EU

LEGENDE

EAUX MENAGERES

EAUX VANNES

EAUX PLUVIALES

Caniveau à ciel ouvert

CLOTURE

LIMITE DE PROPRIETE

VILLA B



SCHEMA D'ASSAINISSEMENT

1:100




INSIDE OUT ARCHITECTURE
HAO KONG-A-SEU ARCHITECTS & P.L.G
25, RUE GEORGES BRUNELLET - POISSA - NGUANGA
M. 80 88 319 - TEL/FAX: 88 80 02
S: 88ARCHITECTURE@ADONH.C

LOT
291

VILLA A


INDICE:
DECEMBRE
2014

P.C

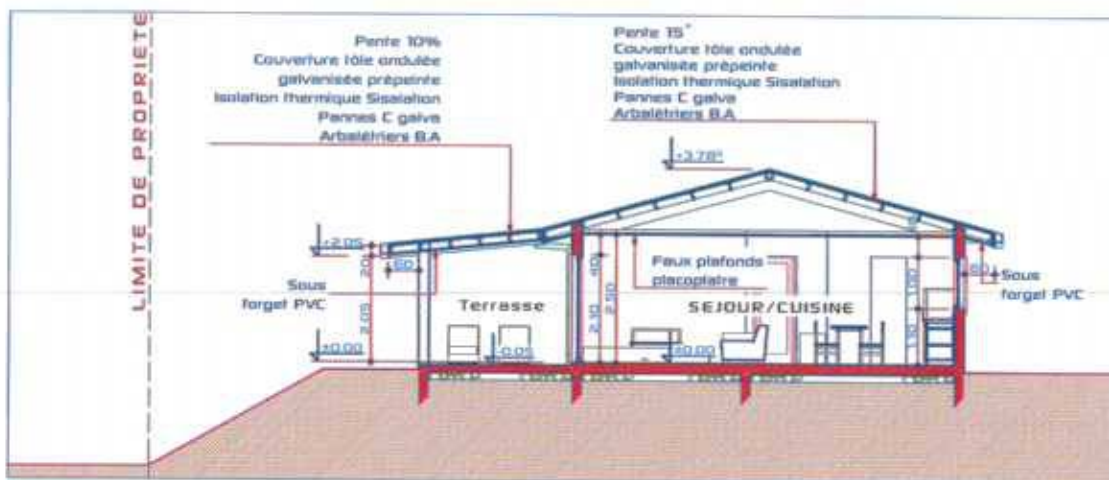


COUPE AA

1:100

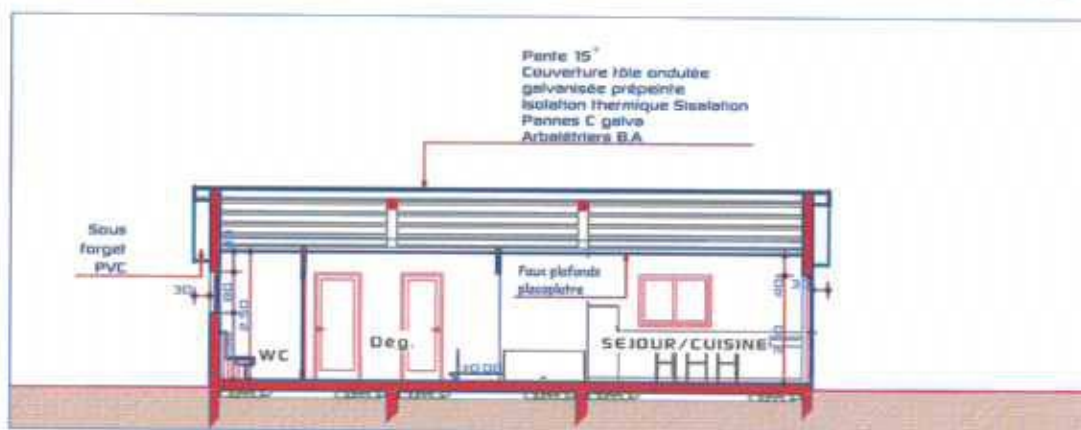

COUPE BB

1:100

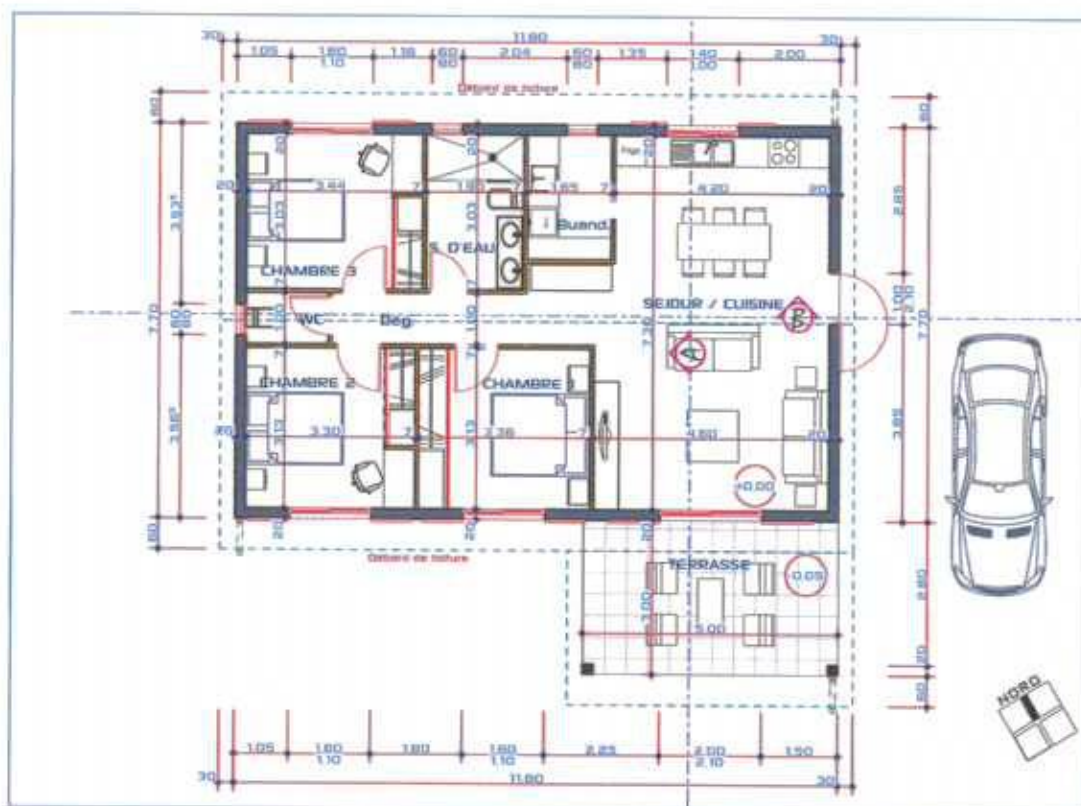

PLAN DE DISTRIBUTION

1:100



INSIDE OUT ARCHITECTURE

HAD KONG-A-SOU ARCHITECTS O.P.L.G
25, RUE GEORGES BRUNEL - N'DESA - KOLMBA
M. 03 66 83 781 FAX. 03 66 08 51 04
E. 03 ARCHITECTURE@LADON.NE




LOT
291

VILLA B

INDICE

DECEMBRE
2014

P.C

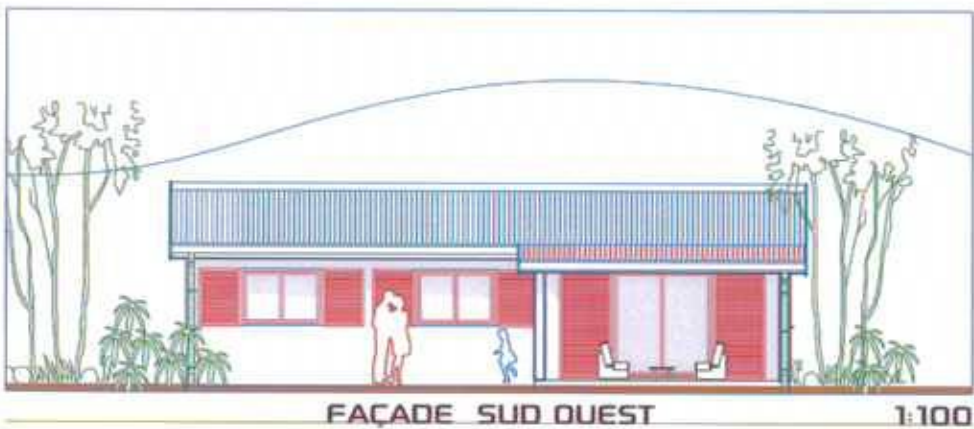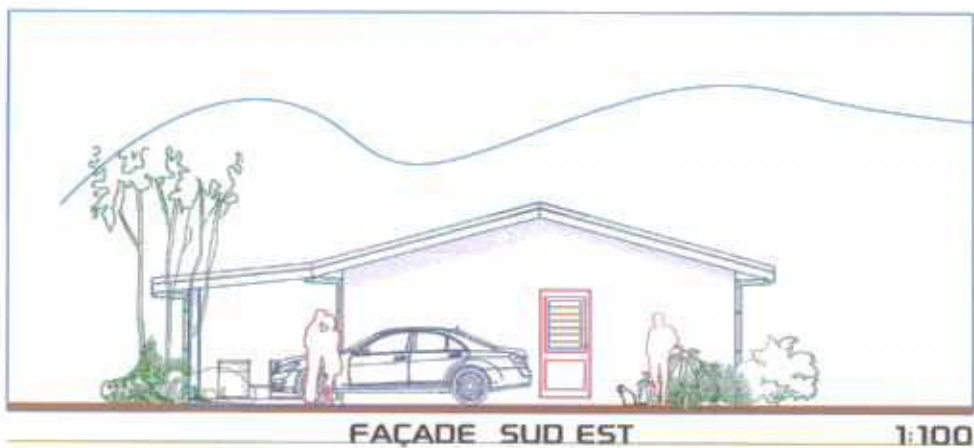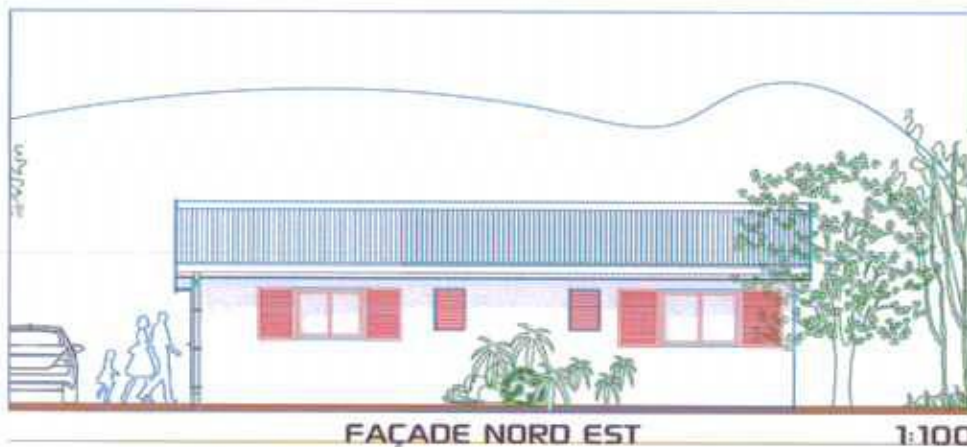

VILLA A

21,00 NGNC

LEGENDE

EAUX MENAGERES

EAUX VANNES

EAUX PLUVIALES

Cativeau à ciel ouvert

CLOTURE

ADDUCTION D'EAU POTABLE

Raccor.EP

MICRO
STATION

Raccor.EU

LIMITE DE PROPRIETE

SCHEMA D'ASSAINISSEMENT

1:100



INSIDE OUT ARCHITECTURE

HADJONG-A-SOU ARCHITECTS CO. LTD
88, RUE GEORGES BRUNDET - NGISA - NOUMEA
N. 99 99 99 TEL/FAX: 28 90 00
E: OARCHITECTURE@GMAIL.COM

LOT
291

VILLA B

INDEXE

DECEMBRE
2014

P.C

