


SAS CALEDONIE HABITAT 2015	
CONSTRUCTION DE DEUX VILLAS (Villa A F4 - Villa B F5) LOT: 318 - SUPERFICIE: 10a 00ca LOTISSEMENT: NETEA	
COMMUNE DE PAITA NOUVELLE CALEDONIE - PROVINCE-SUD	
	INSIDE OUT ARCHITECTURE HAO KONG-A-SIOU ARCHITECTE D.P.L.G 28, RUE GEORGES BRUNEL - N'CEA - NOUMEA M.05 98 98 TEL/FAX: 28 80 08 E:IOARCHITECTURE@LACON.NC
P.C	PERMIS DE CONSTRUIRE
	PIECES GRAPHIQUES
DECEMBRE 2014	
2	
Modifications:	
Phase :	
NOTA : Les documents graphiques et écrits sont destinés exclusivement à la demande de permis de construire et ne peuvent en aucun cas être; * Modifiés ou reproduits sans l'accord de l'architecte; * Utilisés comme des plans d'exécution pour réaliser la construction. Les structures et les talus sont données à titre indicatif. Le maître d'ouvrage est tenu de faire une étude géotechnique et de consulter un bureau d'études techniques pour les plans d'exécution.	


✓

2

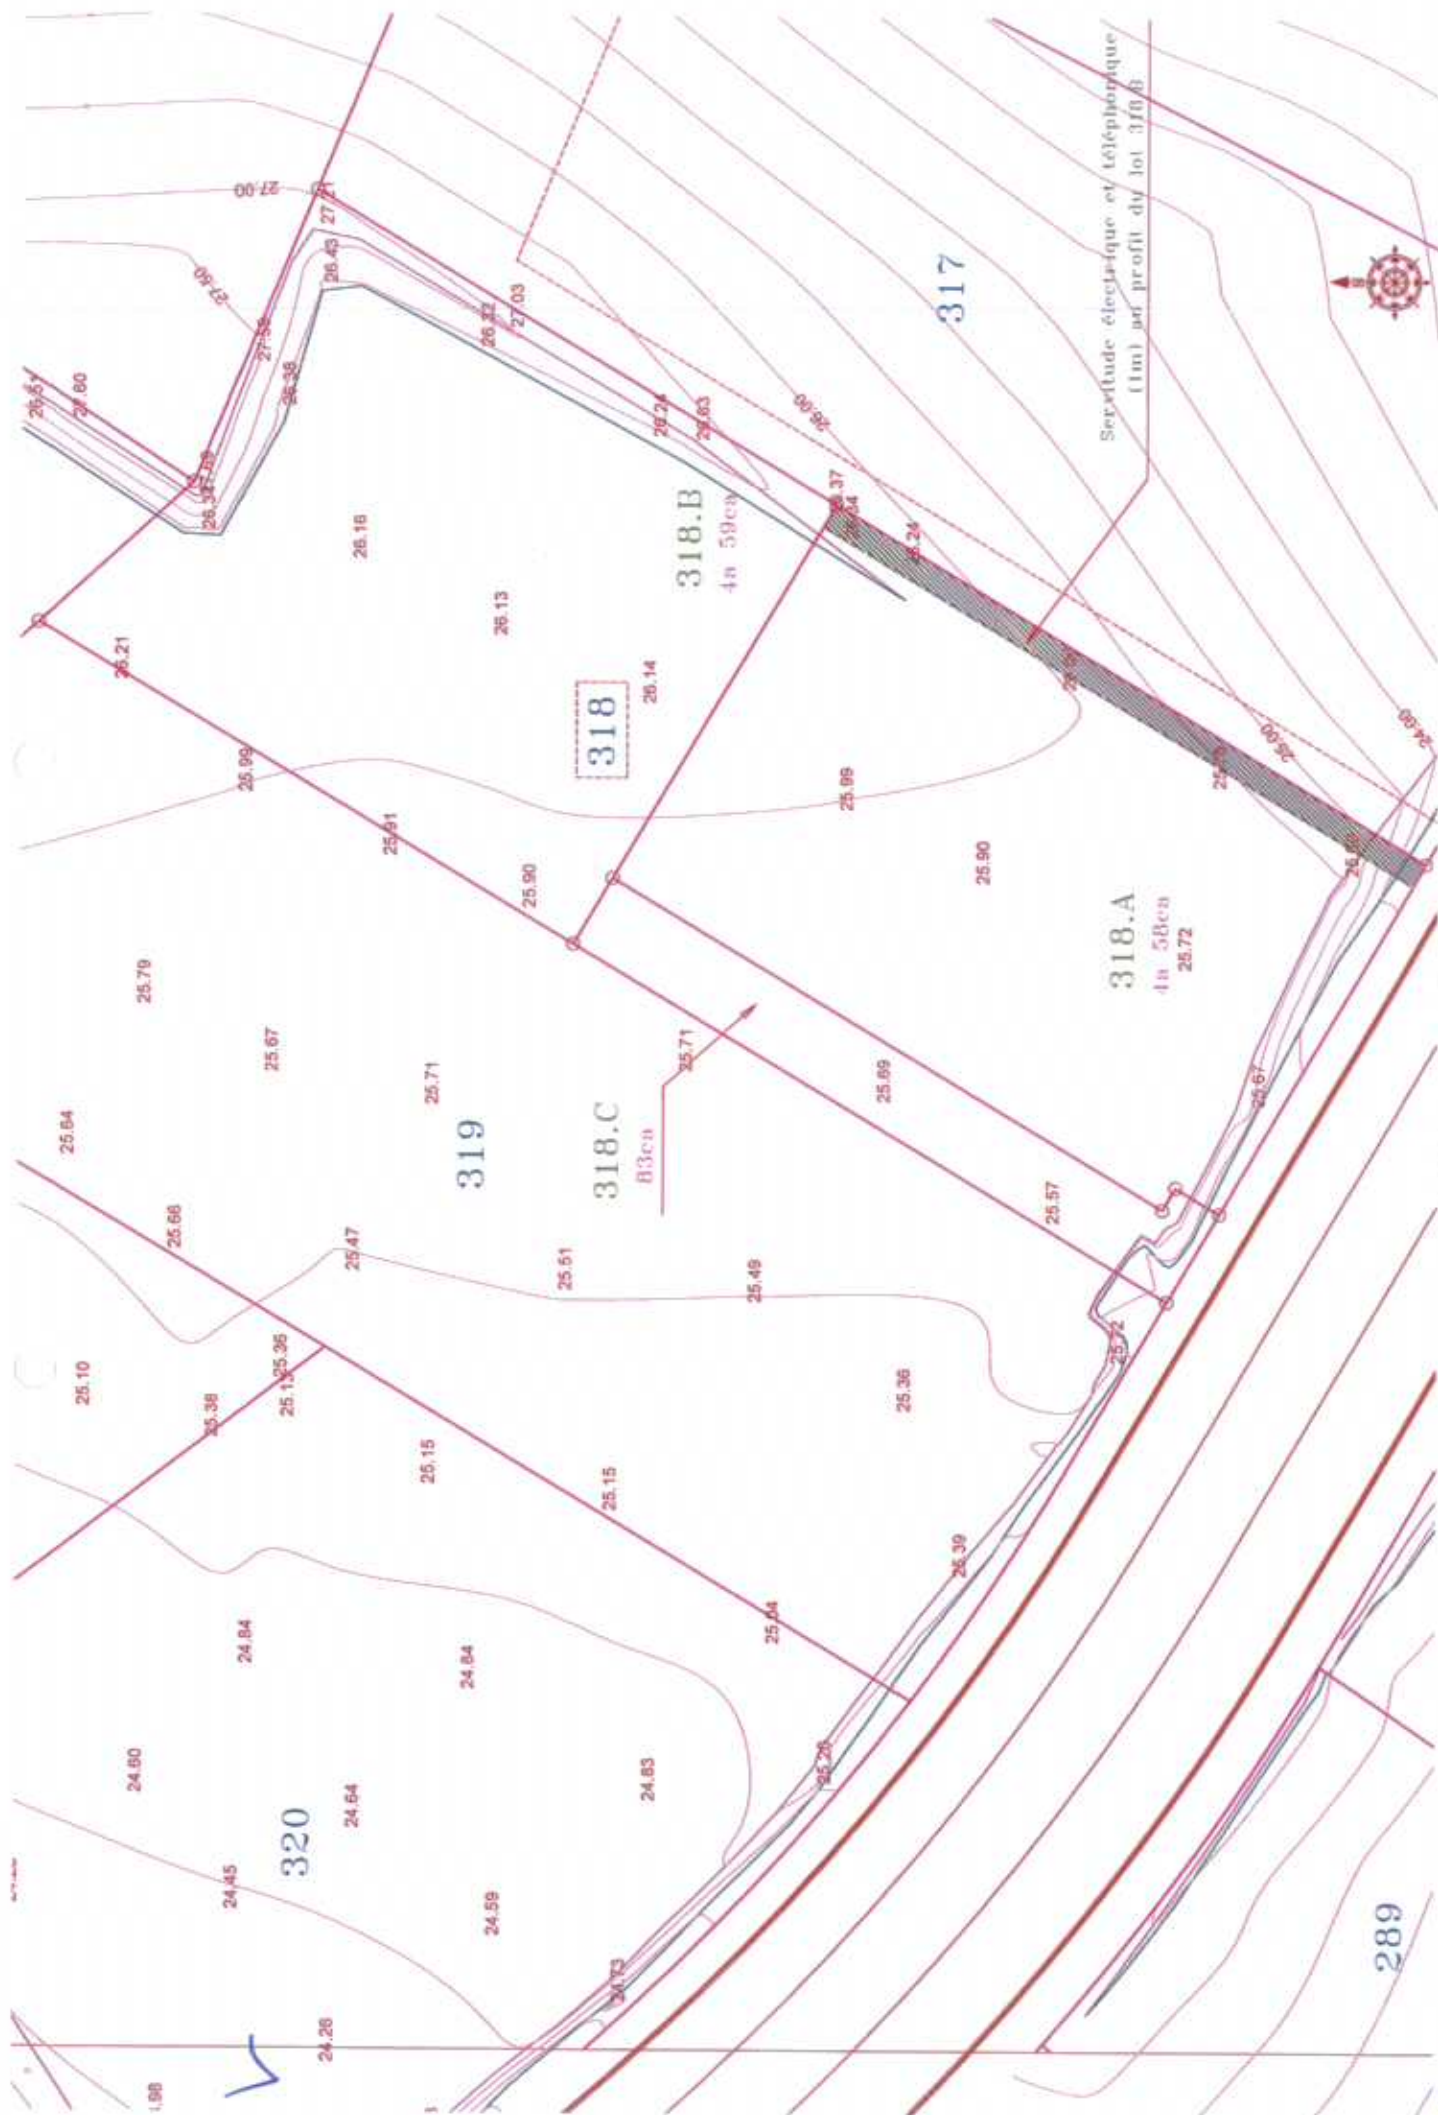


ETAT DES LIEUX

1:200

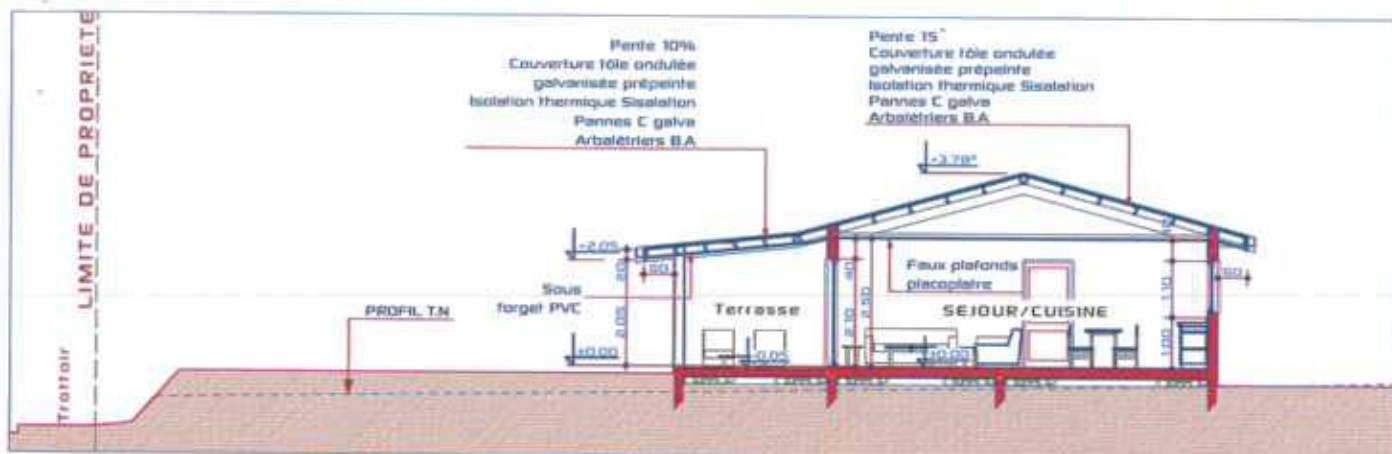


COUPE AA

1:100

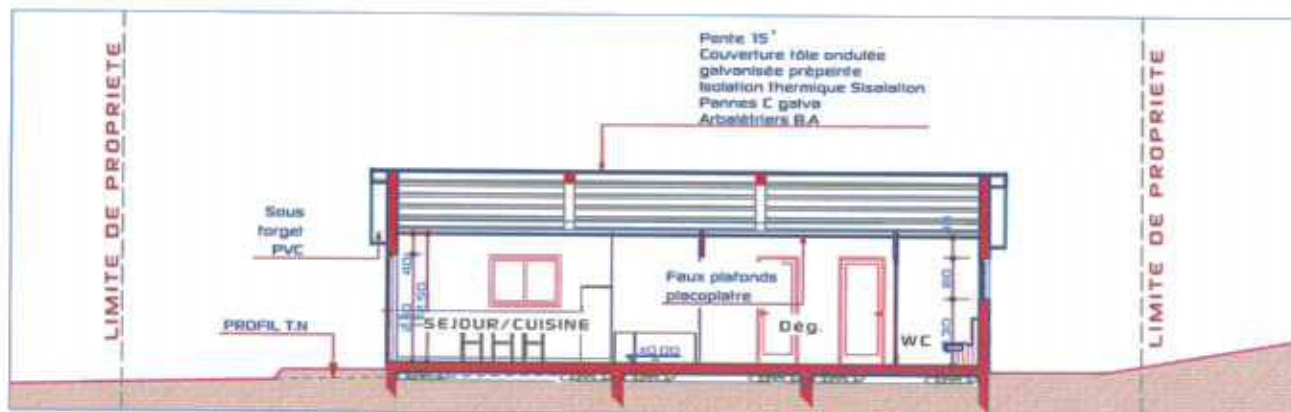





COUPE BB

1:100

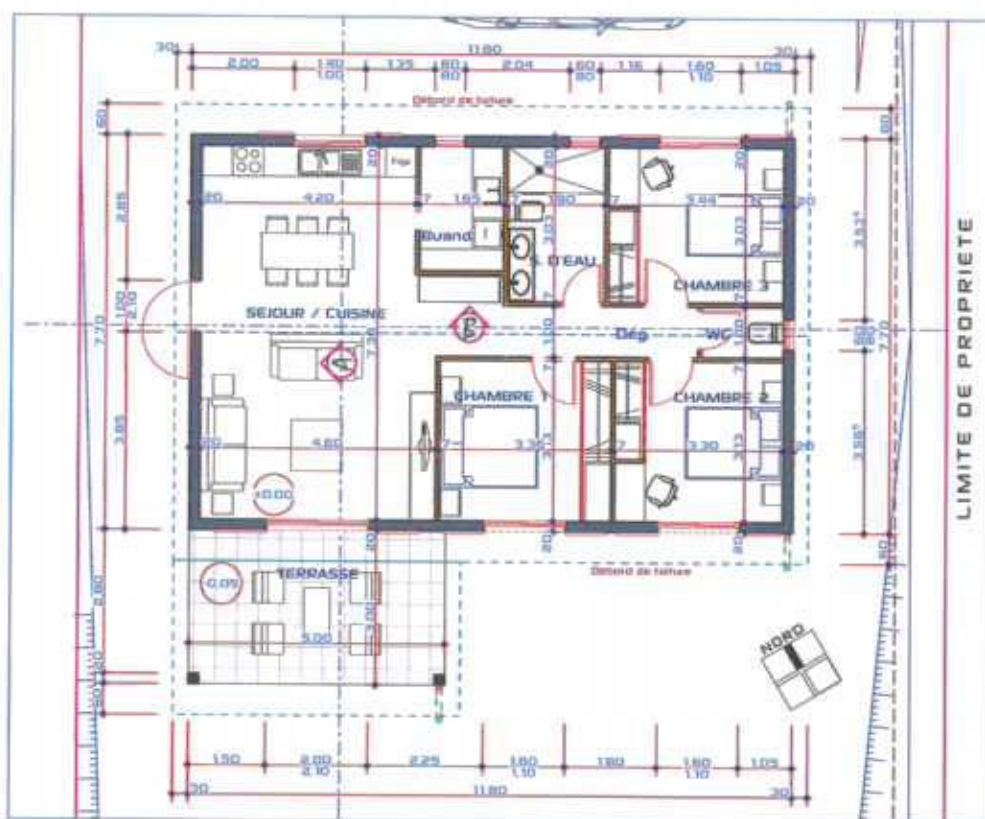

PLAN DE DISTRIBUTION

1:100

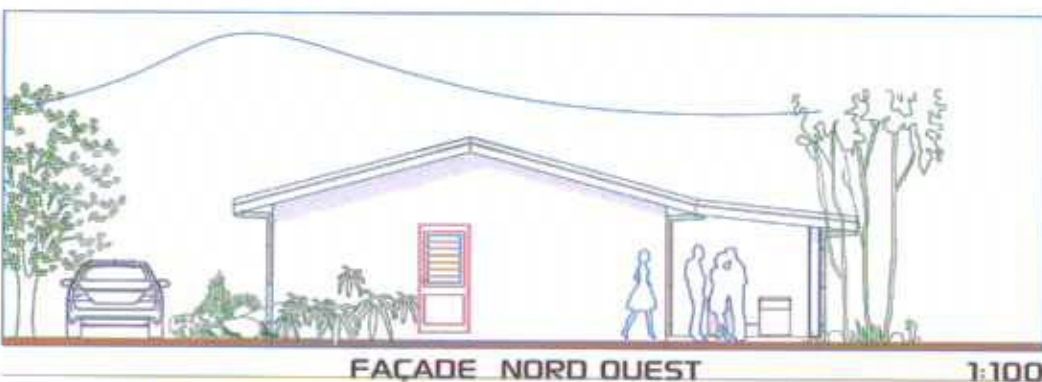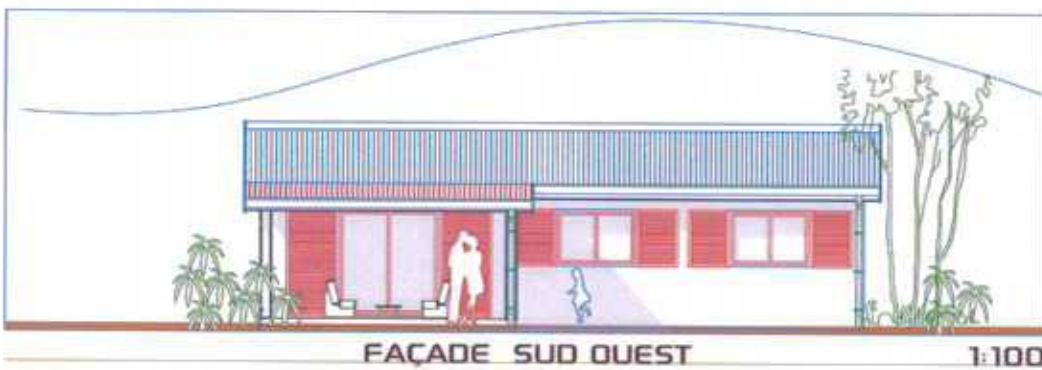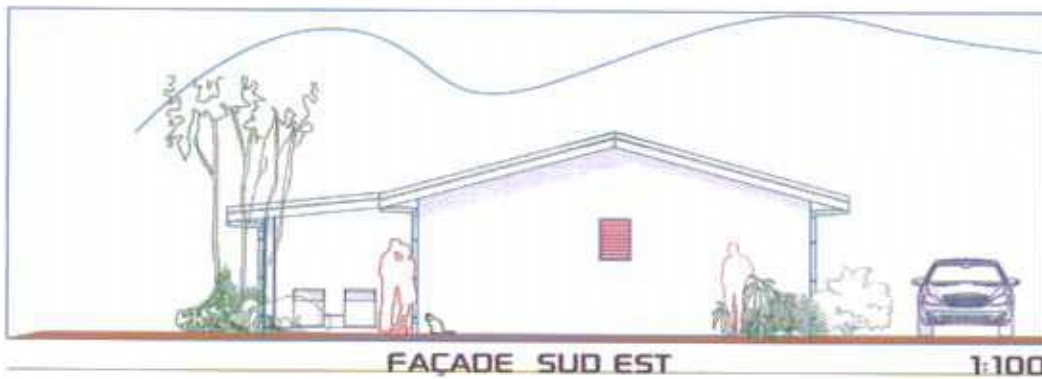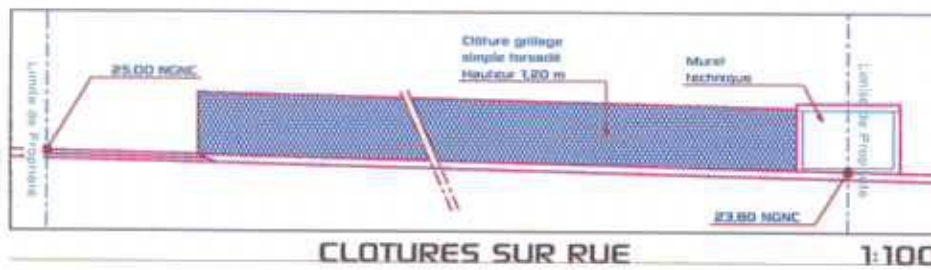

VILLA B

LIMITE DE PROPRIETE

LIMITE DE PROPRIETE

LIMITE DE PROPRIETE

ADDUCTION D'EAU POTABLE

Raccor.EU

MICRO STATION

Raccor.EP

S.A.G 200L

SEJOUR / CUISINE

TOILETTE

D'EAU

CHAMBRE 3

Deg.

WC

CHAMBRE 1

CHAMBRE 2

TERRASSE

LEGENDE

EAUX MENAGERES

EAUX VANNES

EAUX PLUVIALES

Caniveau à ciel ouvert

NORD

VANNE AEP

ENTREE
CHARRETIERE

Trottoir

LIMITE DE PROPRIETE

R O U T E

SCHEMA D'ASSAINISSEMENT

1:100






INSIDE OUT ARCHITECTURE
HUI KONG-A-SIU ARCHITECTE D.P.L.G.
201 RUE GEORGES BRUNNET - NORD - NOUAKHOUT
34 00 00 39 TEL/FAX 33 00 00 39
E: KARCHITECTURE@GMAIL.COM


LOT
318

VILLA A

INDICE:
DECEMBRE
2014


P.C

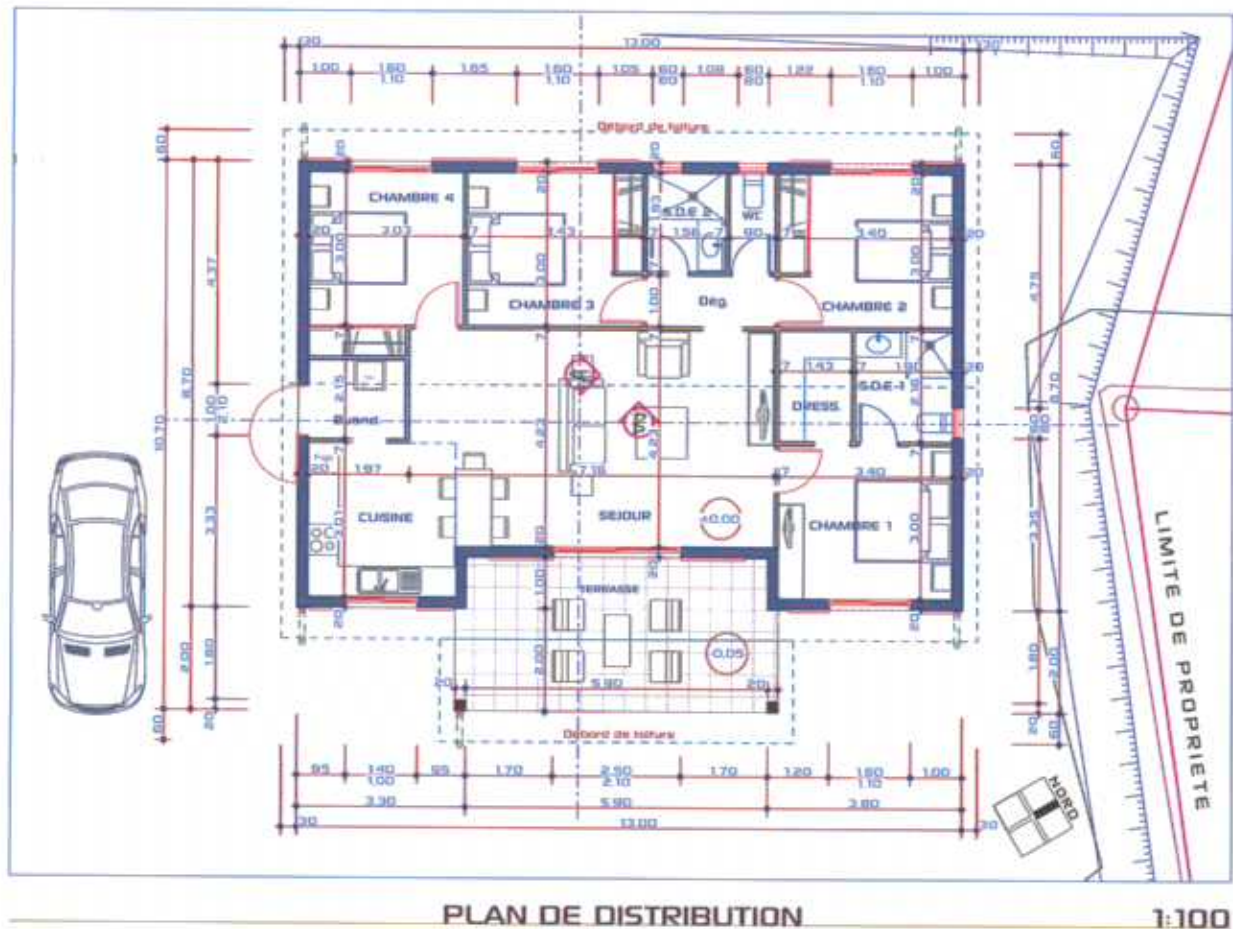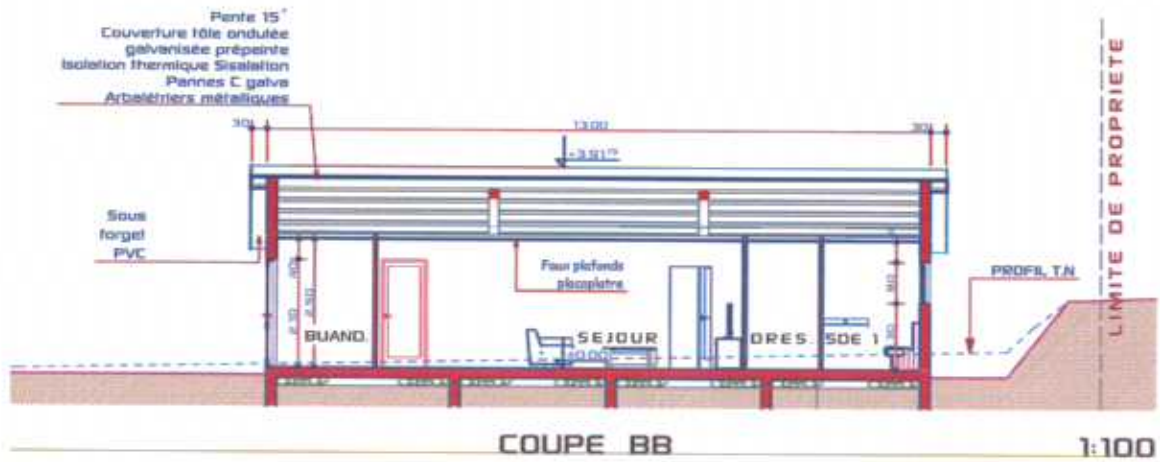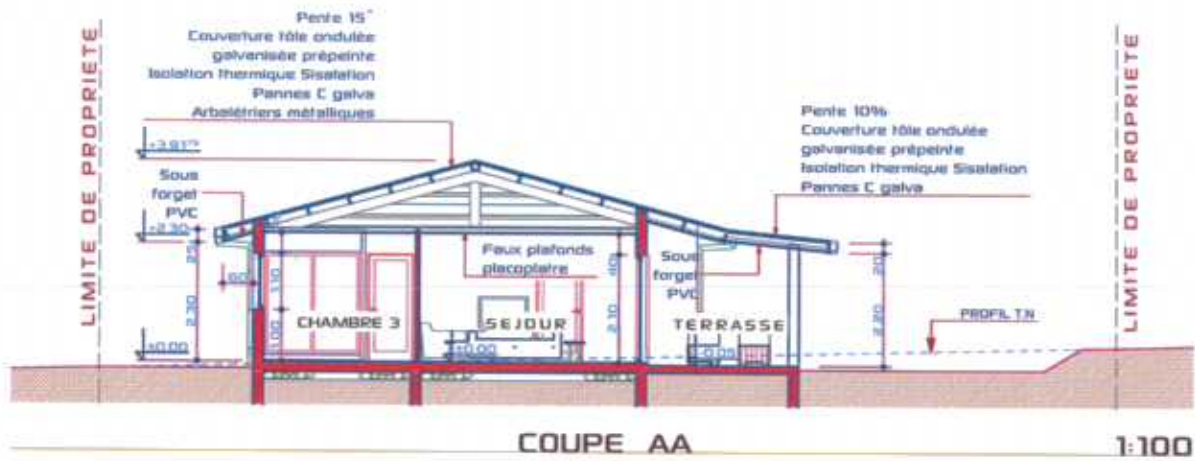

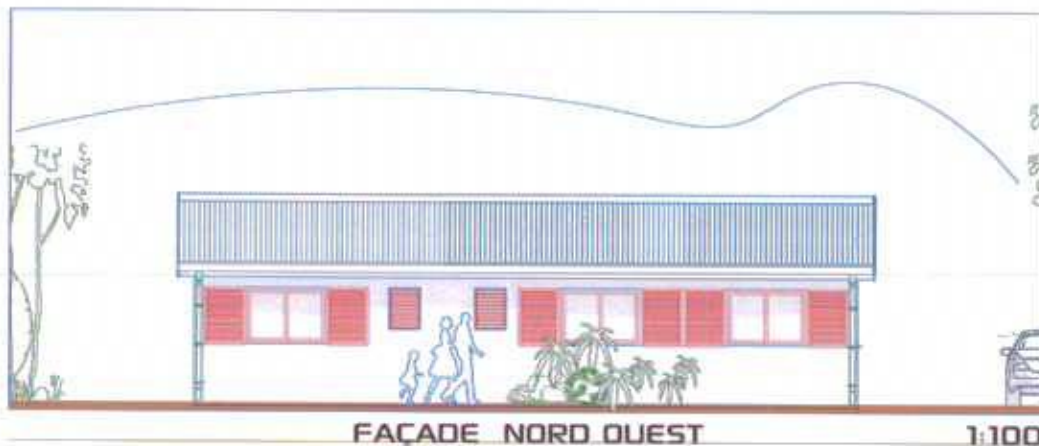


FAÇADE NORD OUEST

1:100

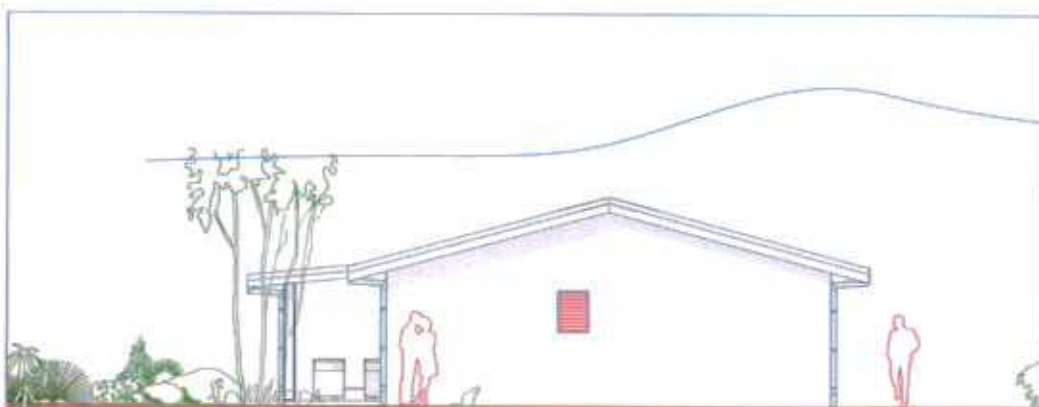

FAÇADE NORD EST

1:100

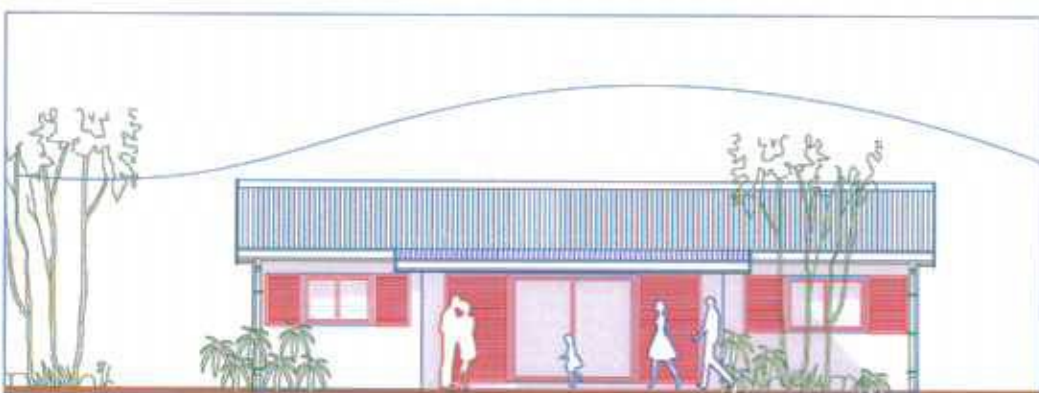


FAÇADE SUD EST

1:100



FAÇADE SUD OUEST

1:100

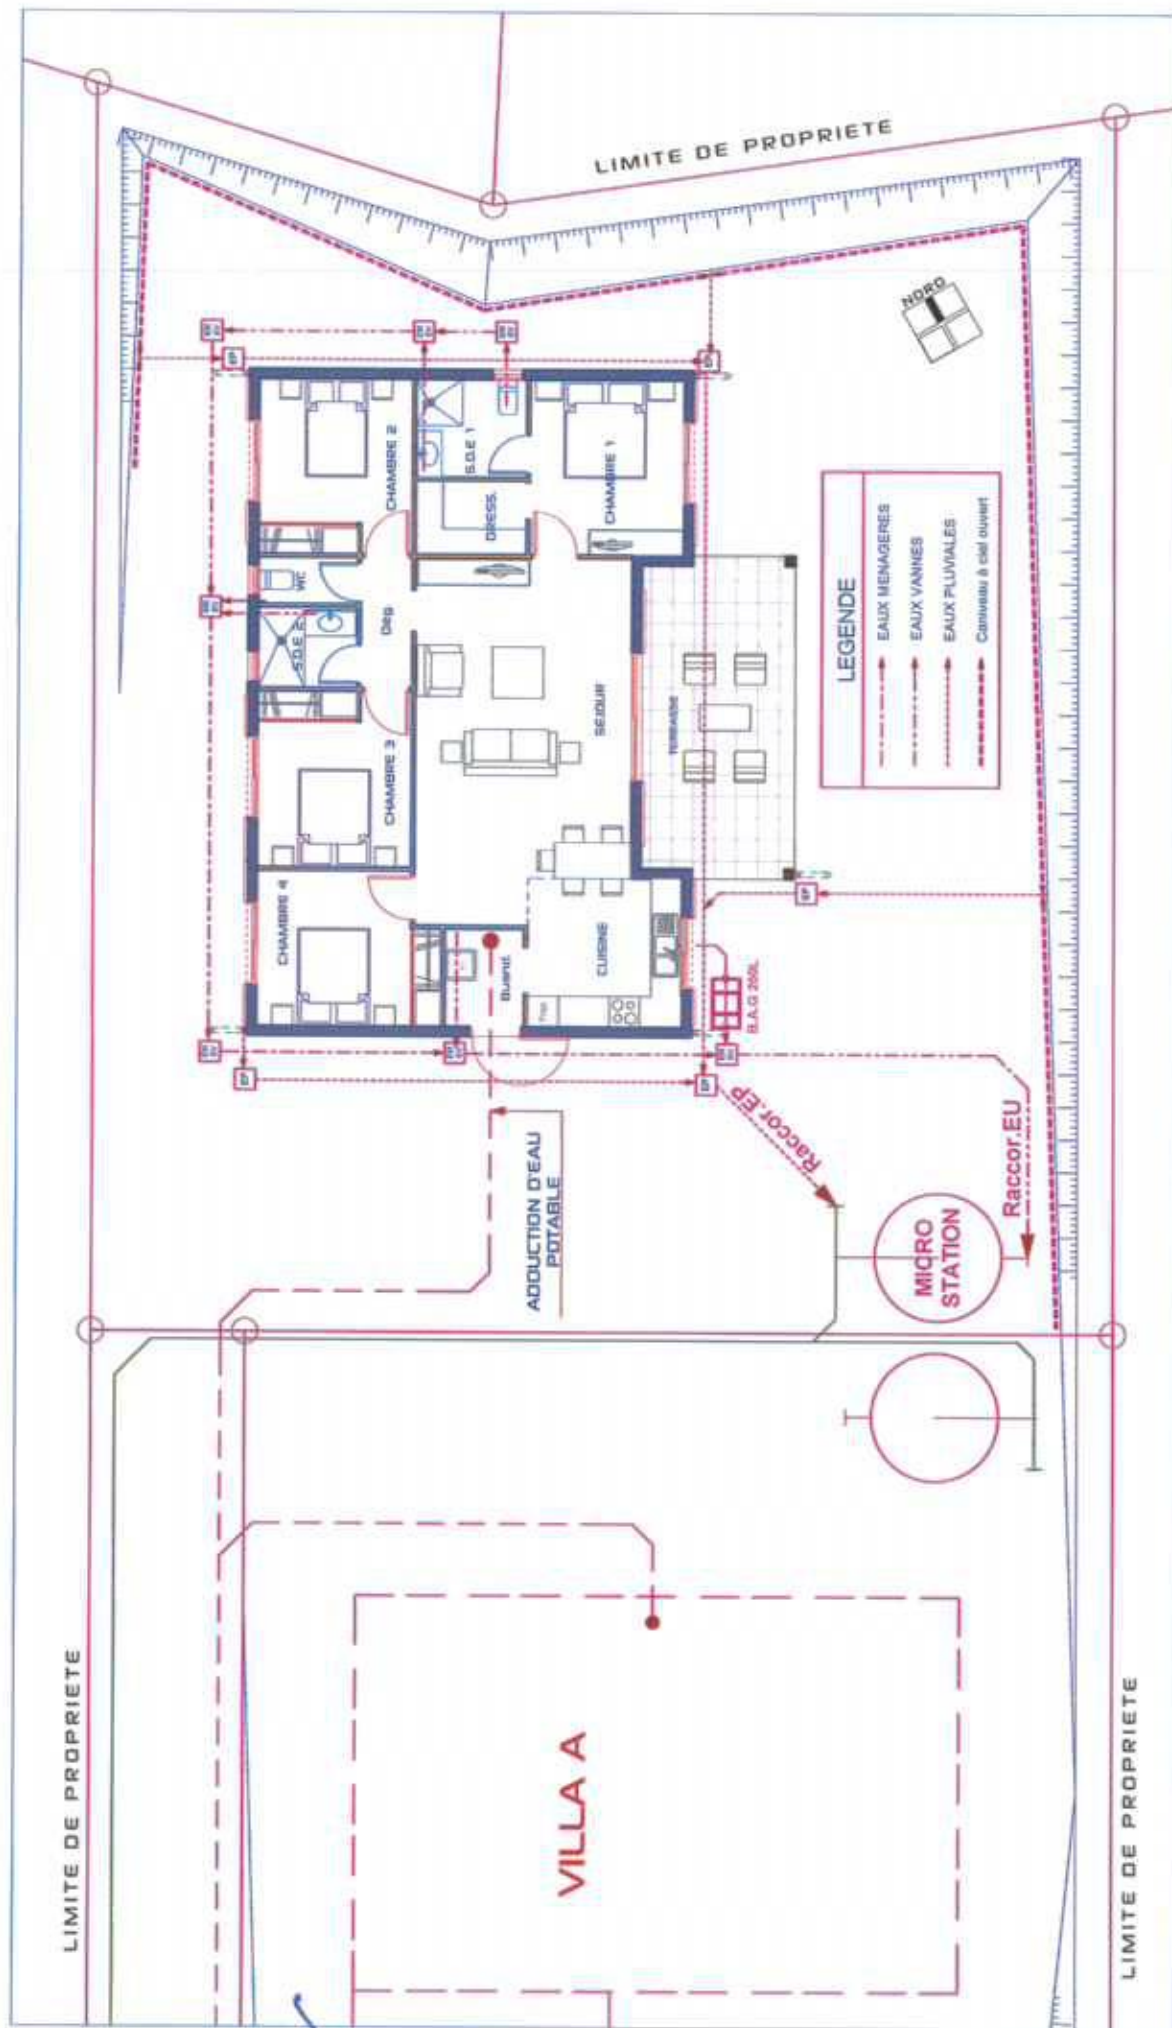

SCHEMA D'ASSAINISSEMENT

1:100



INSIDE OUT ARCHITECTURE
HABITAT-ARCHITECTURE
25, RUE GEORGES BRUNEL - HYÈRES - FRANCE
M 03 89 39 TEL/FAX 03 89 39 39
E: IOUT@OUTARCHITECTURE.COM

LOT
318

VILLA B

INDEX:
DECEMBRE
2014

P.C

CP

