



SAS CALEDONIE HABITAT 2015		
CONSTRUCTION DE DEUX VILLAS F4 LOT: 319 - SUPERFICIE: 10a 00ca LOTISSEMENT: NETEA		
COMMUNE DE PAITA NOUVELLE CALEDONIE - PROVINCE-SUD		
	INSIDE OUT ARCHITECTURE HAO KONG-A-SIOU ARCHITECTE D.P.L.G 25, RUE GEORGES BRUNEL - N'CEA - NOUMEA M.99 66 99 TELIPAX: 29 80 08 S.IDARCHITECTURESLAGOOD.NC	
P.C	PERMIS DE CONSTRUIRE	DECEMBRE 2014
	PIECES GRAPHIQUES	2
Modifications:		
Phase :		
NOTA : Les documents graphiques et écrits sont destinés exclusivement à la demande de permis de construire et ne peuvent en aucun cas être: * Modifiés ou reproduits sans l'accord de l'architecte. * Utilisés comme des plans d'exécution pour réaliser la construction. Les structures et les talus sont données à titre indicatif. Le maître d'ouvrage est tenu de faire une étude géotechnique et de consulter un bureau d'études techniques pour les plans d'exécution.		

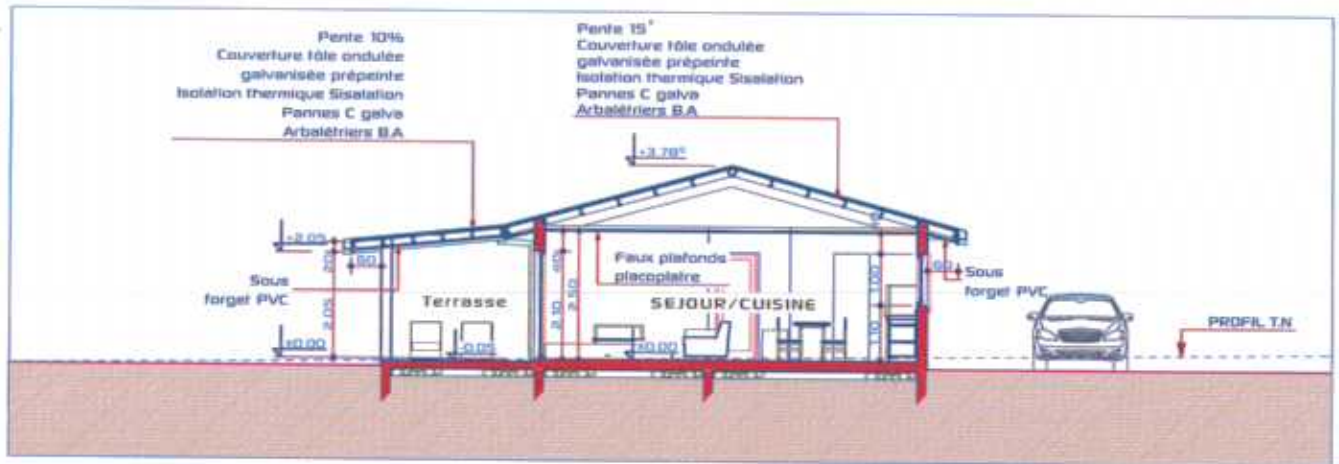


COUPE AA

1:100

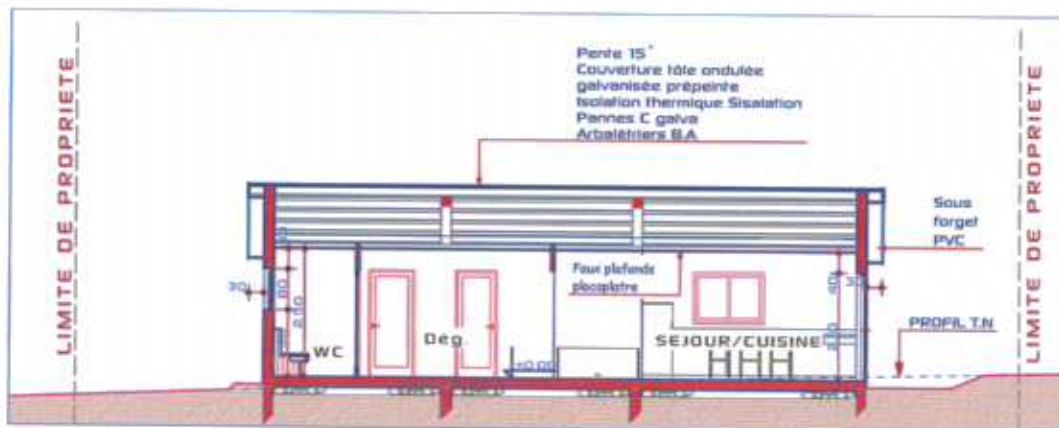

COUPE BB

1:100

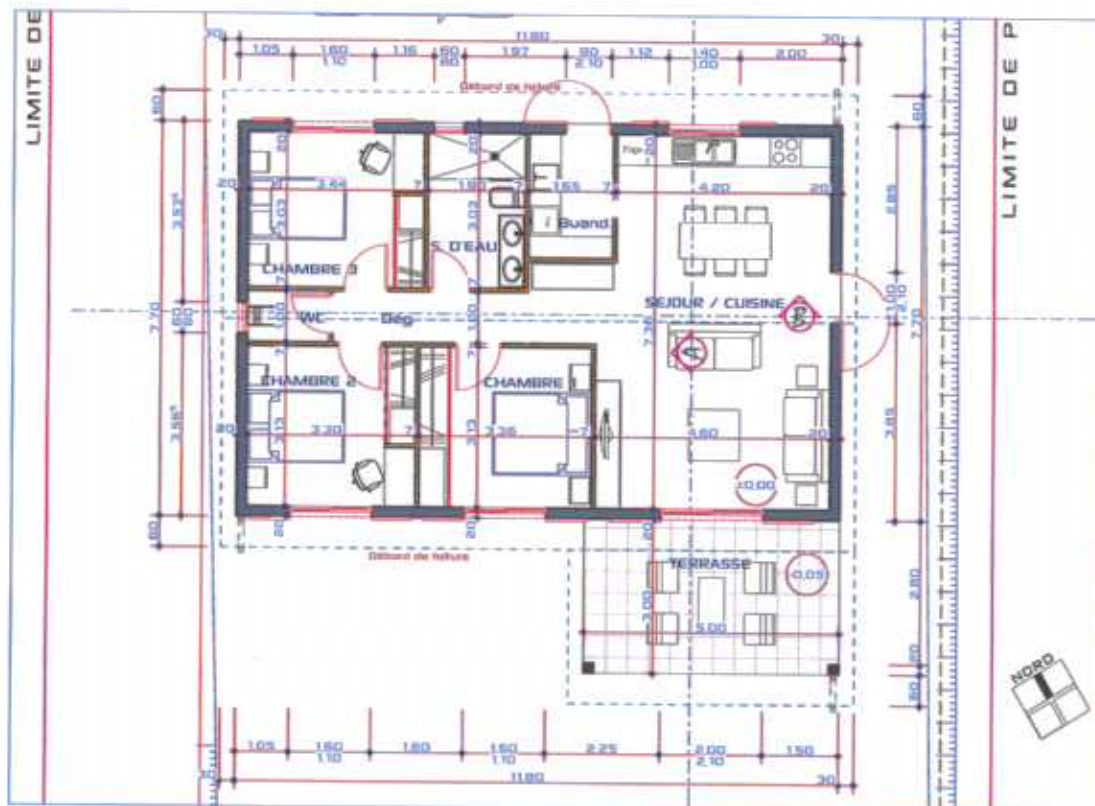

PLAN DE DISTRIBUTION

1:100




1:100

COUPE



1:100

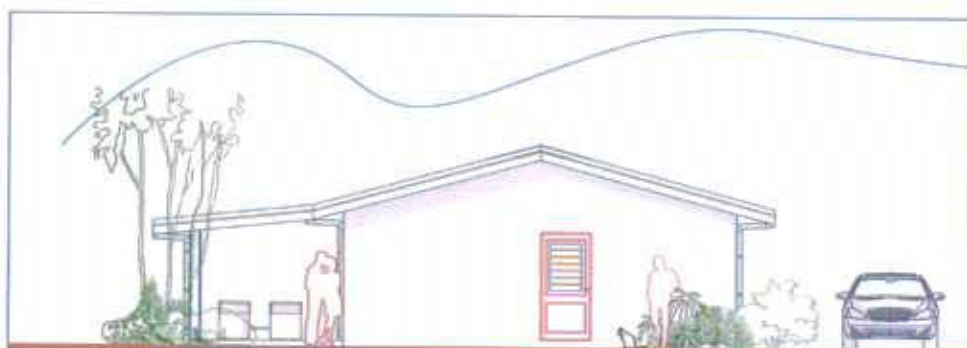

1:100



1:100



1:100





VILLA A




DECEMBRE
2014


P.C.

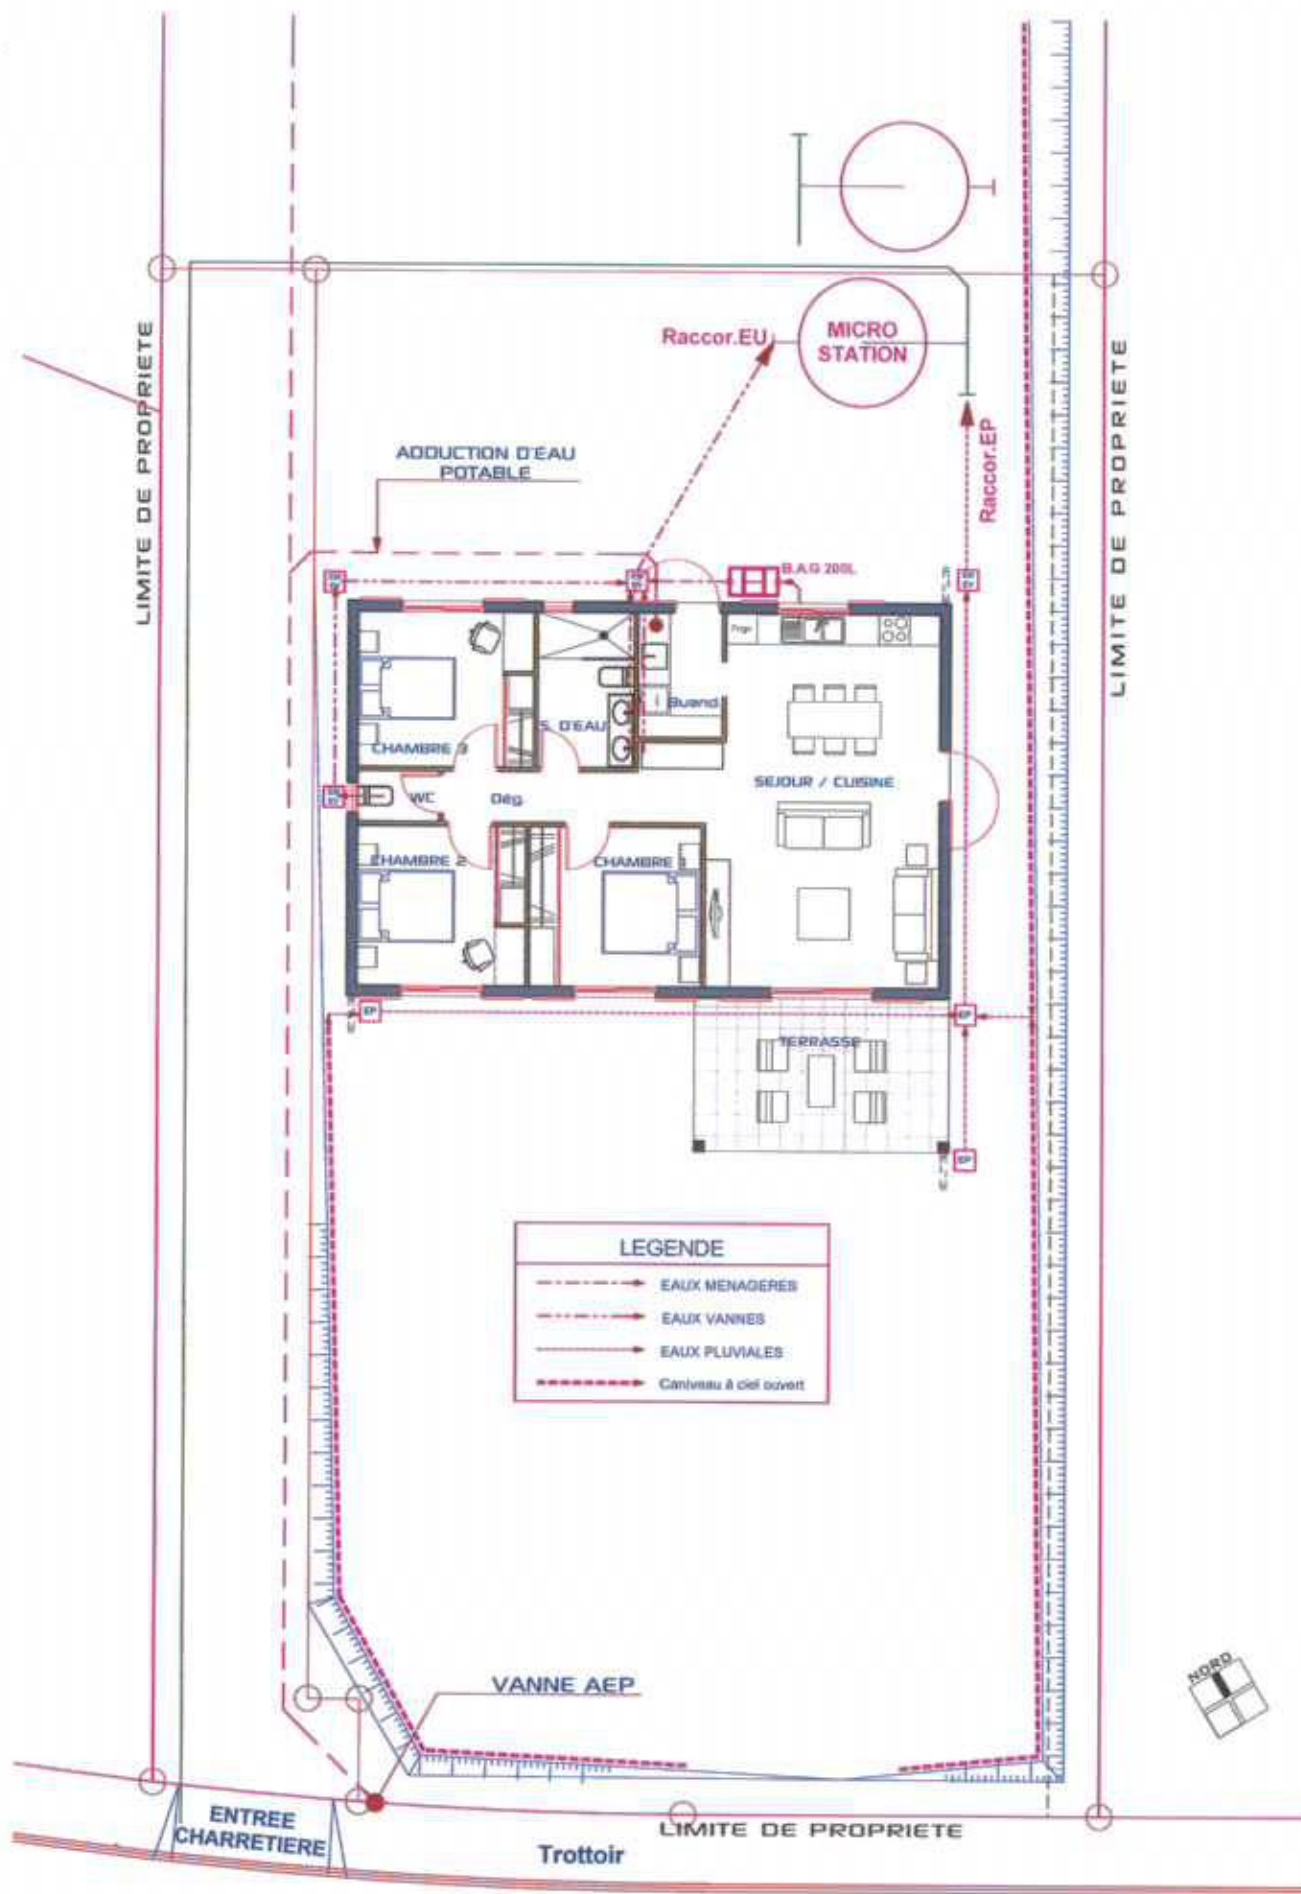

SCHEMA D'ASSAINISSEMENT


1:100

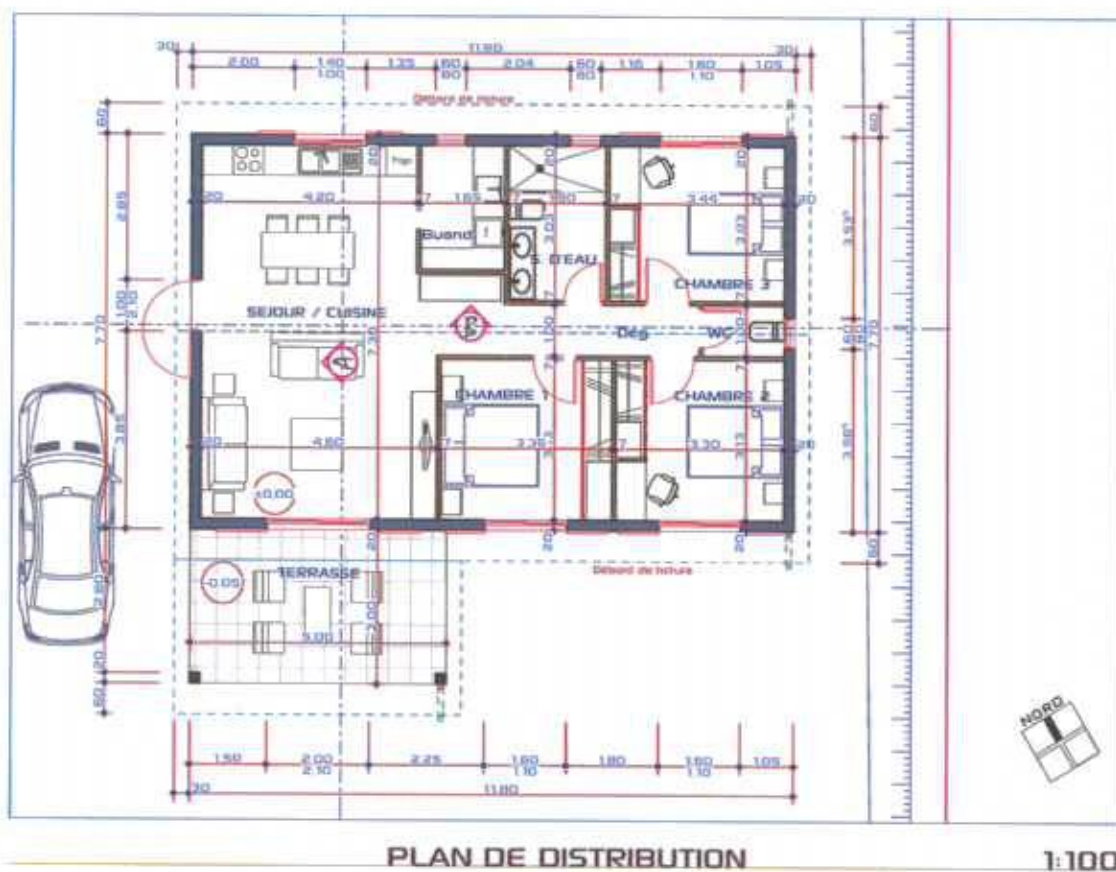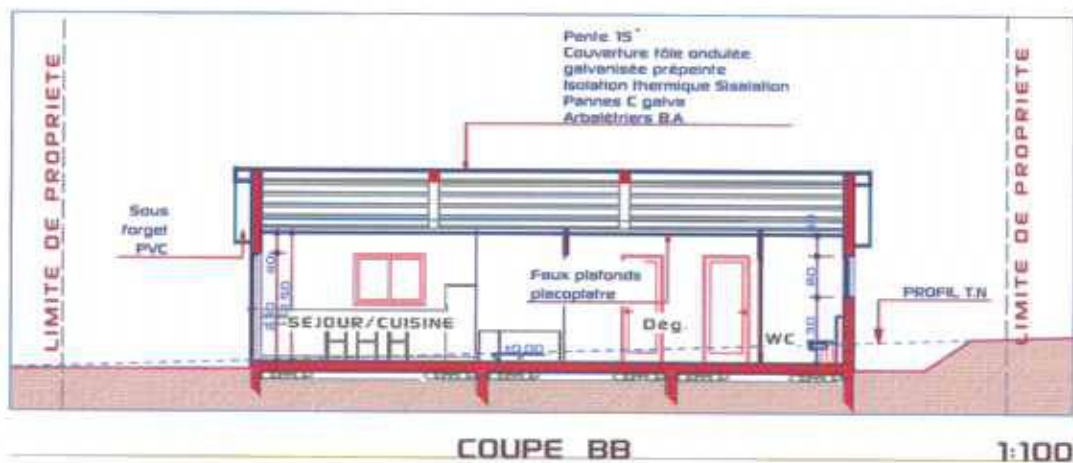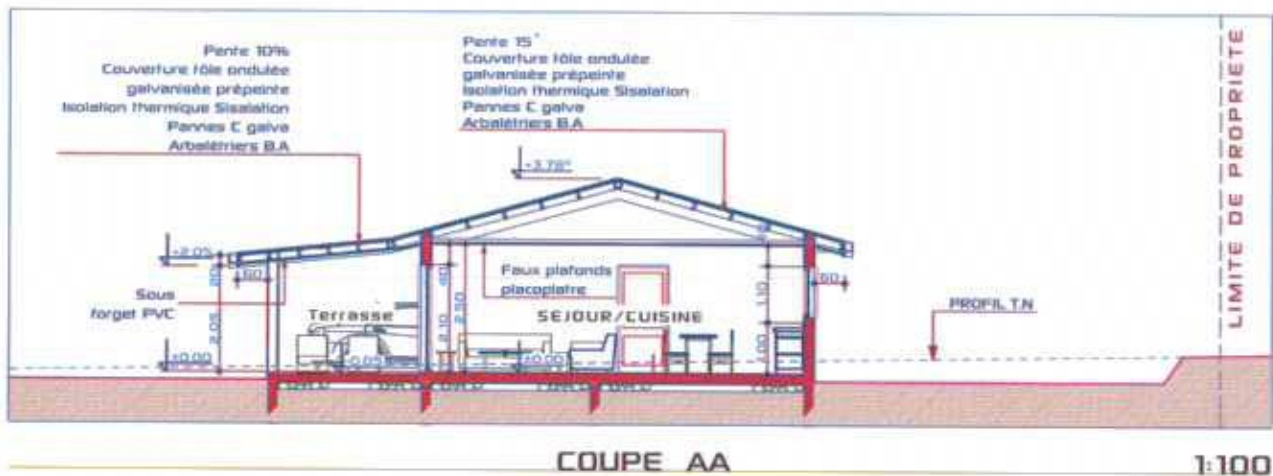

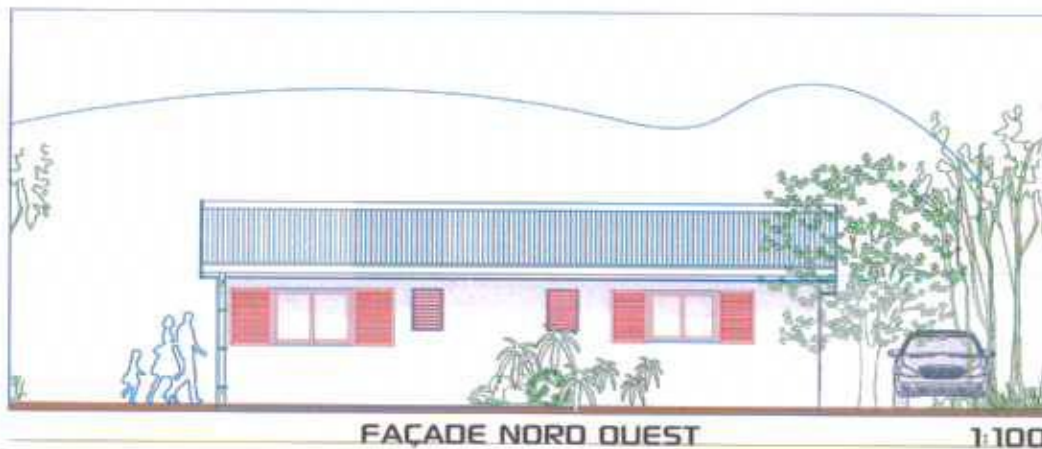


FAÇADE NORD OUEST

1:100

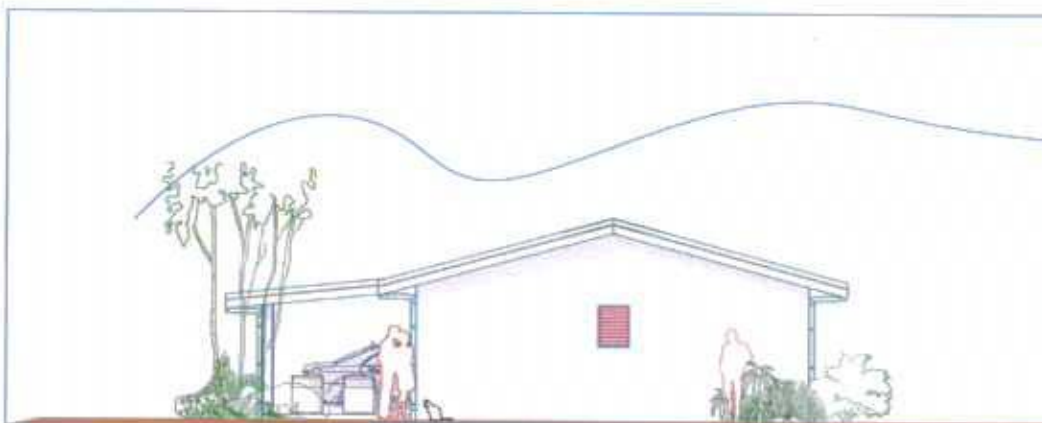


FAÇADE NORD EST

1:100

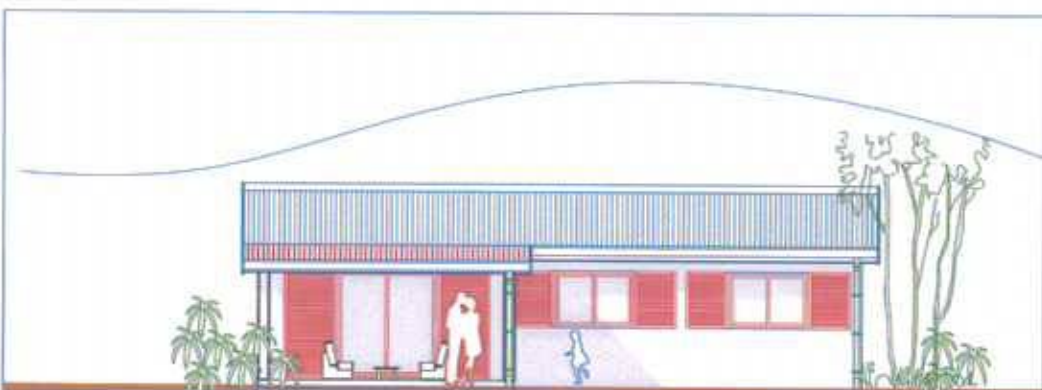


FAÇADE SUD EST

1:100

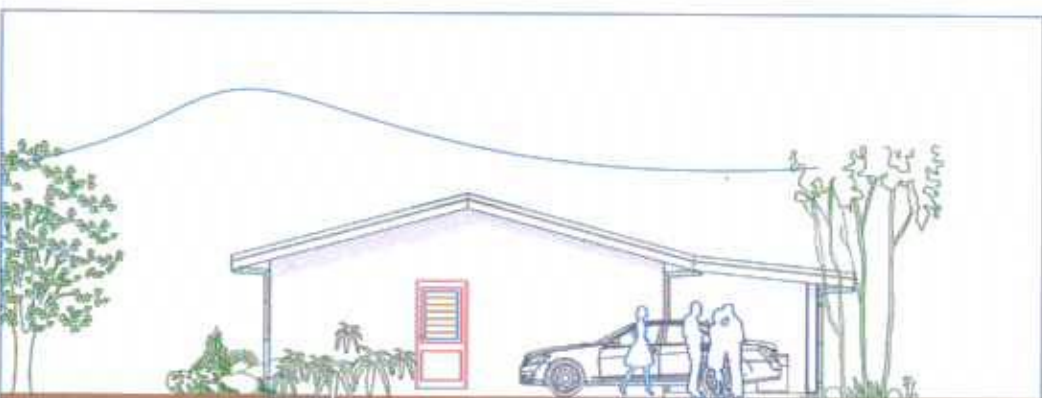

FAÇADE SUD OUEST

1:100

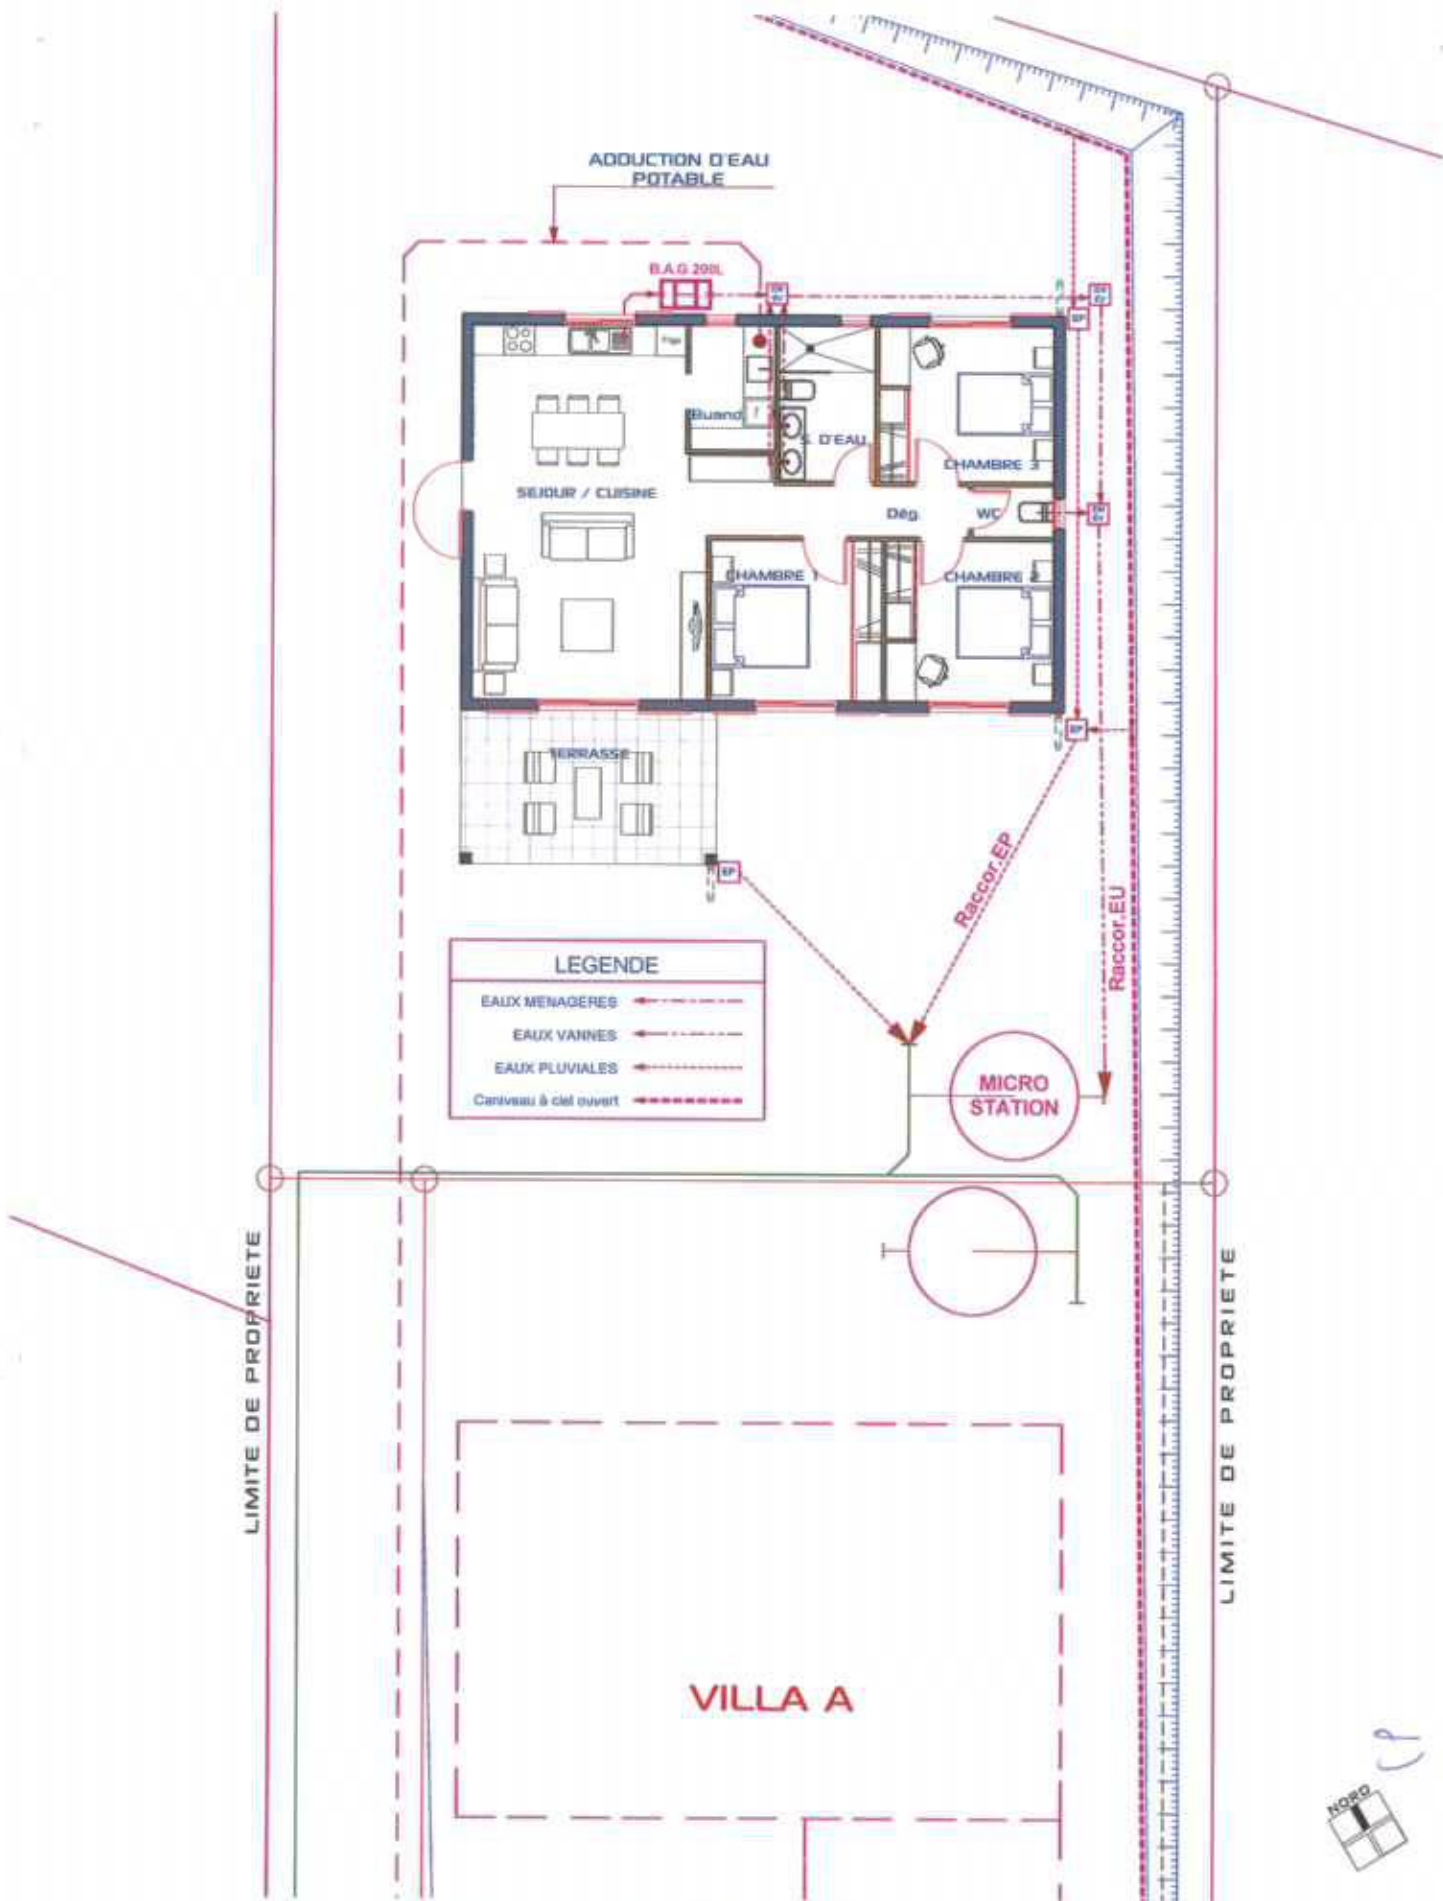

SCHEMA D'ASSAINISSEMENT

1:100




1:150

---	--	------------------------------	-----------------------	--	-------------------