





SAS CALEDONIE HABITAT 2015		
CONSTRUCTION DE DEUX VILLAS F4 LOT: 320 - SUPERFICIE: 10a 96ca LOTISSEMENT: NETEA COMMUNE DE PAITA NOUVELLE CALEDONIE - PROVINCE-SUD		
	INSIDE OUT ARCHITECTURE HAD KONG-A-SIOU ARCHITECTS D.P.L.O 29, RUE GEORGES BRUNELT - N'CEA - NOUMEA M. 09 06 39 TEL/FAX: 29 90 08 S.I.OARCHITECTURE@LACDON.NC	
P.C	PERMIS DE CONSTRUIRE	DECEMBRE 2014
	PIECES GRAPHIQUES	2
Modifications:		
NOTA : Les documents graphiques et écrits sont destinés exclusivement à la demande de permis de construire et ne peuvent en aucun cas être: * Modifiés ou reproduits sans l'accord de l'architecte. * Utilisés comme des plans d'exécution pour réaliser la construction. Les structures et les talus sont données à titre indicatif. Le maître d'ouvrage est tenu de faire une étude géotechnique et de consulter un bureau d'études techniques pour les plans d'exécution.		




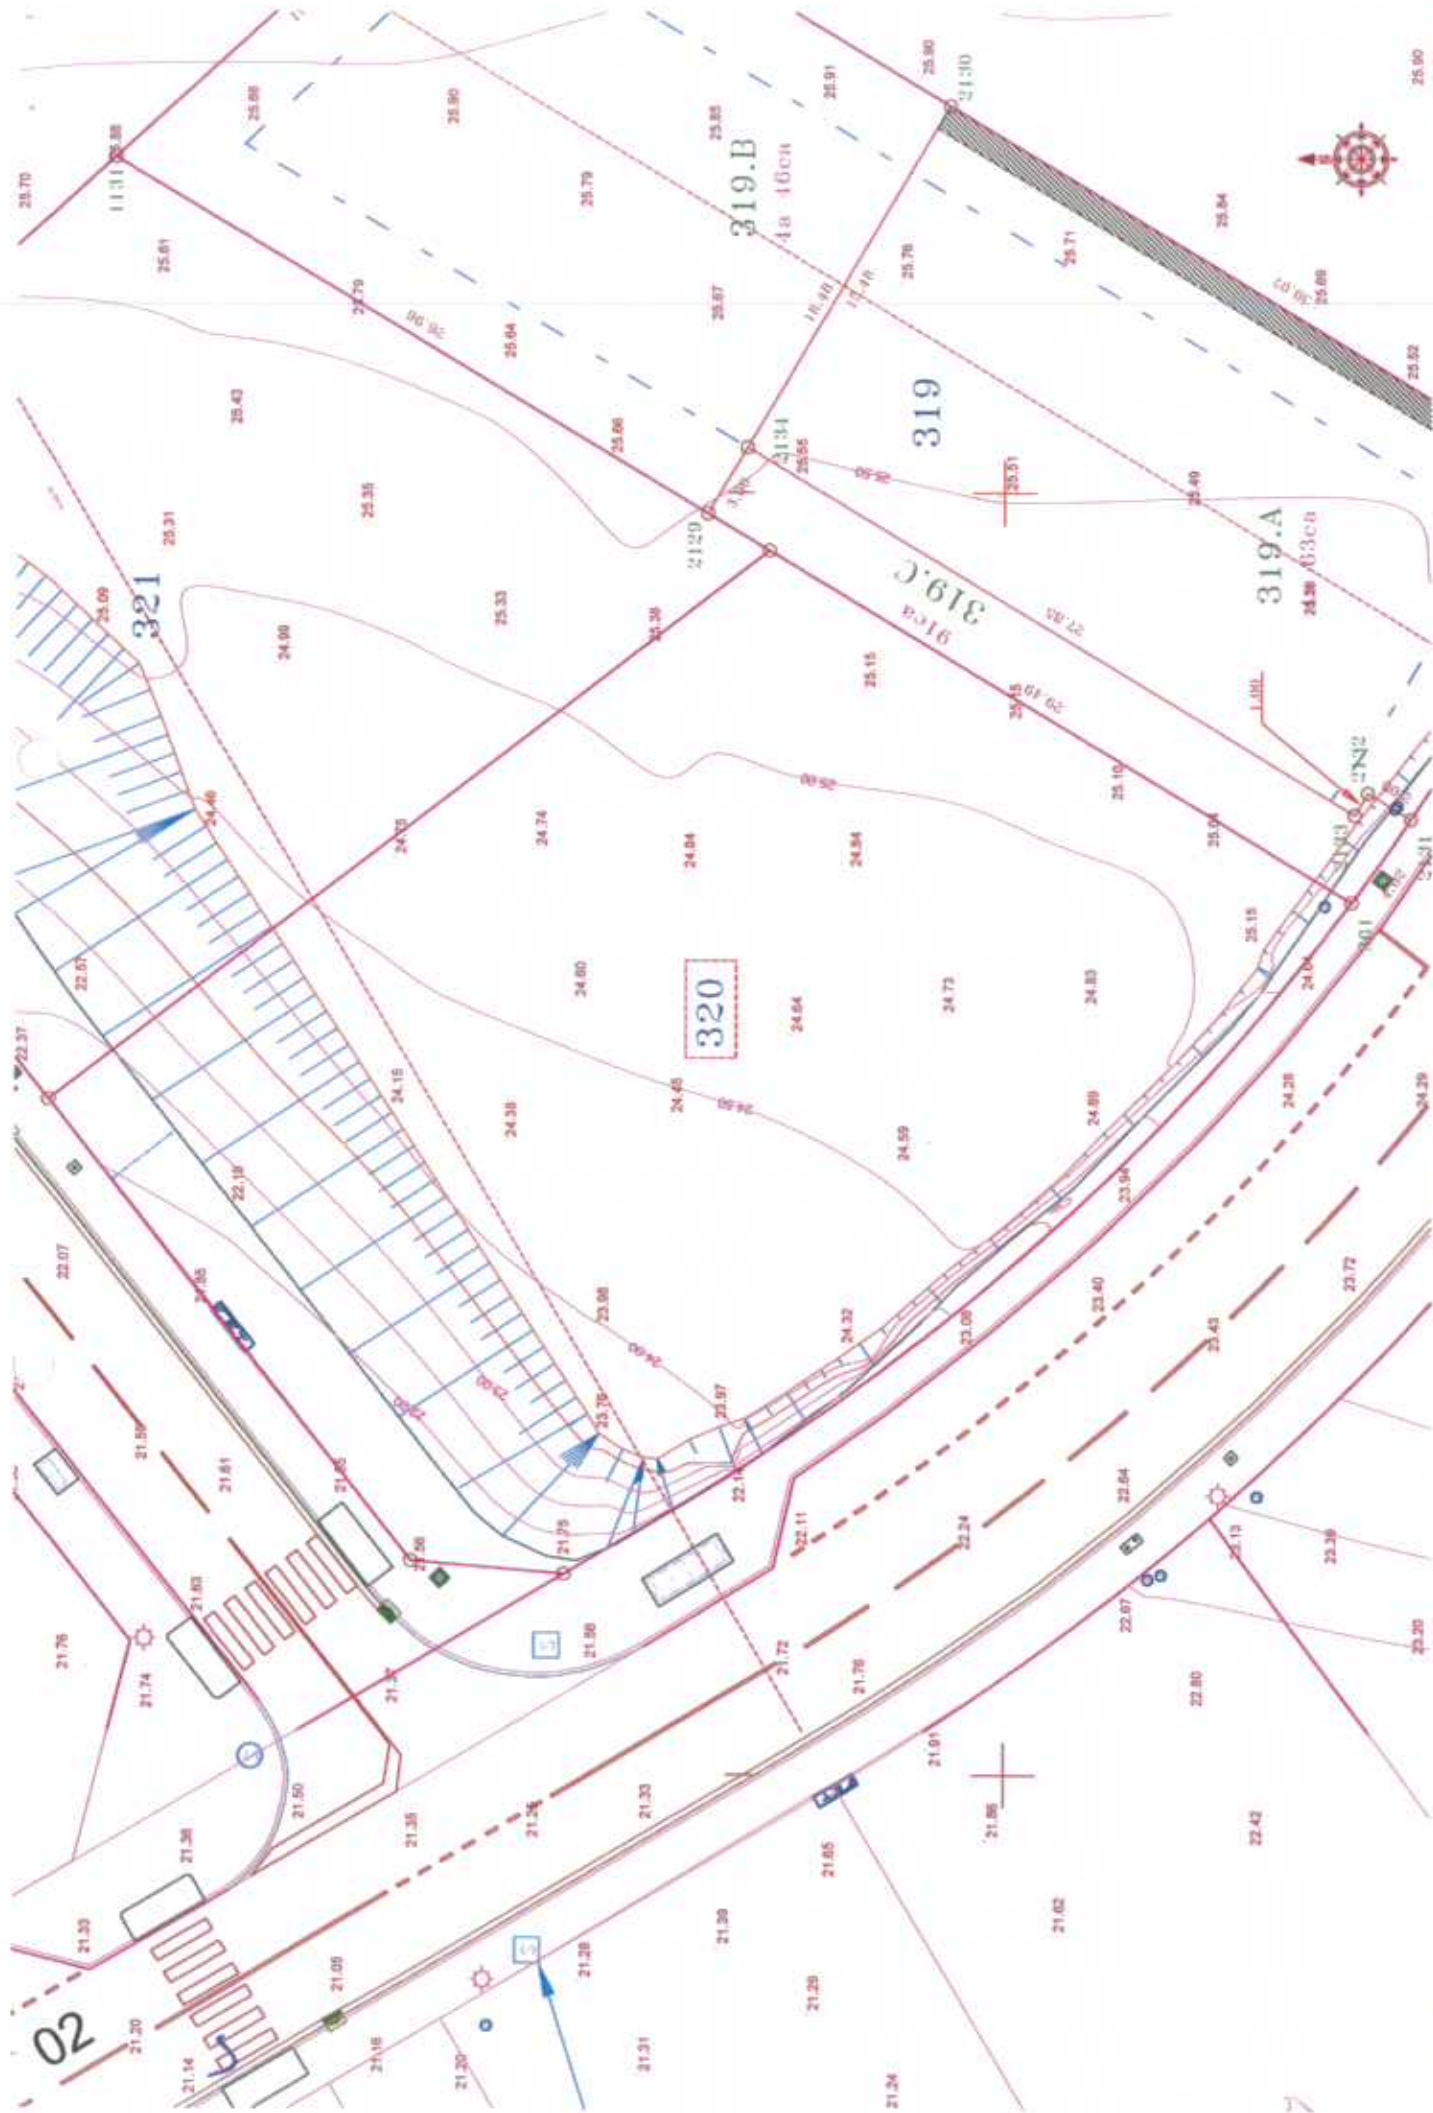



1:200

ETAT DES LIEUX

CP

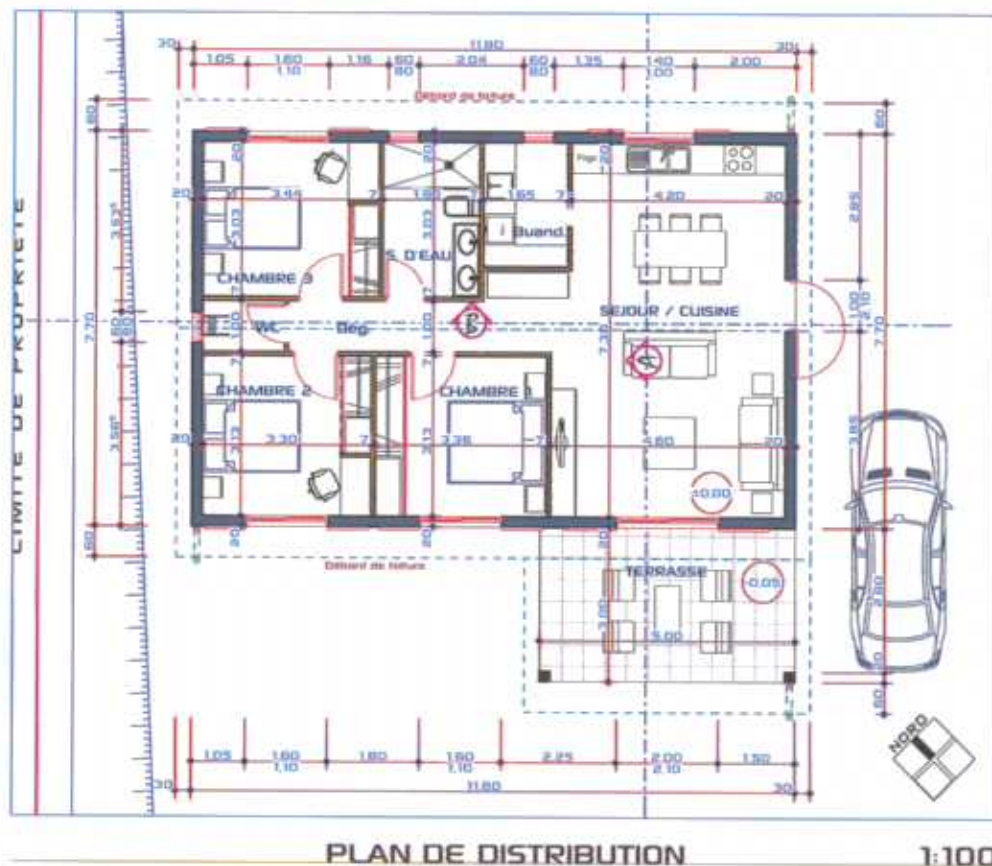
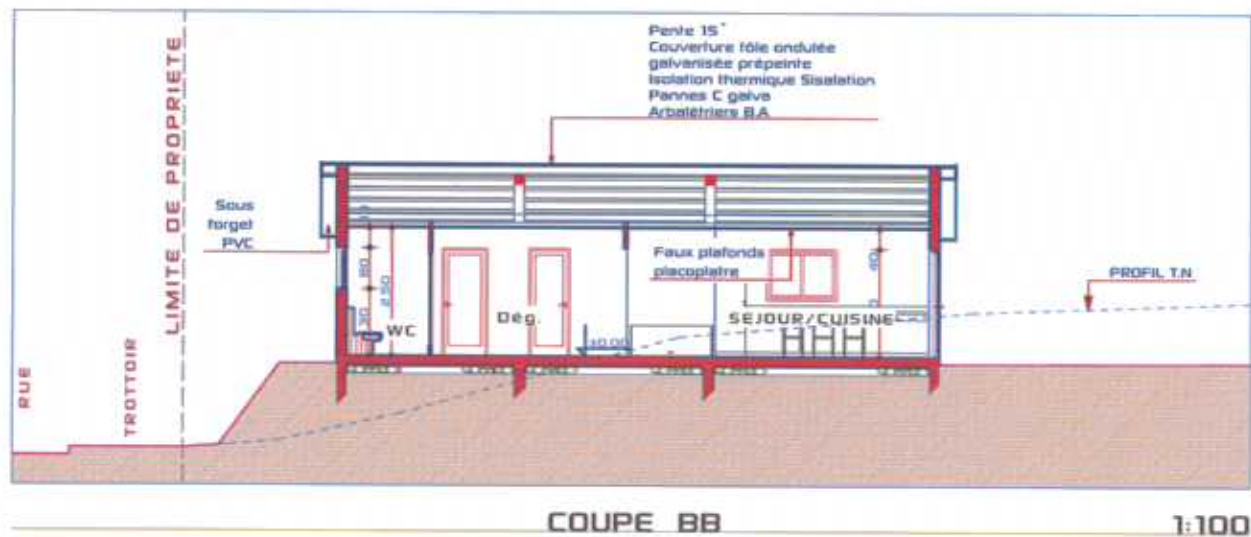
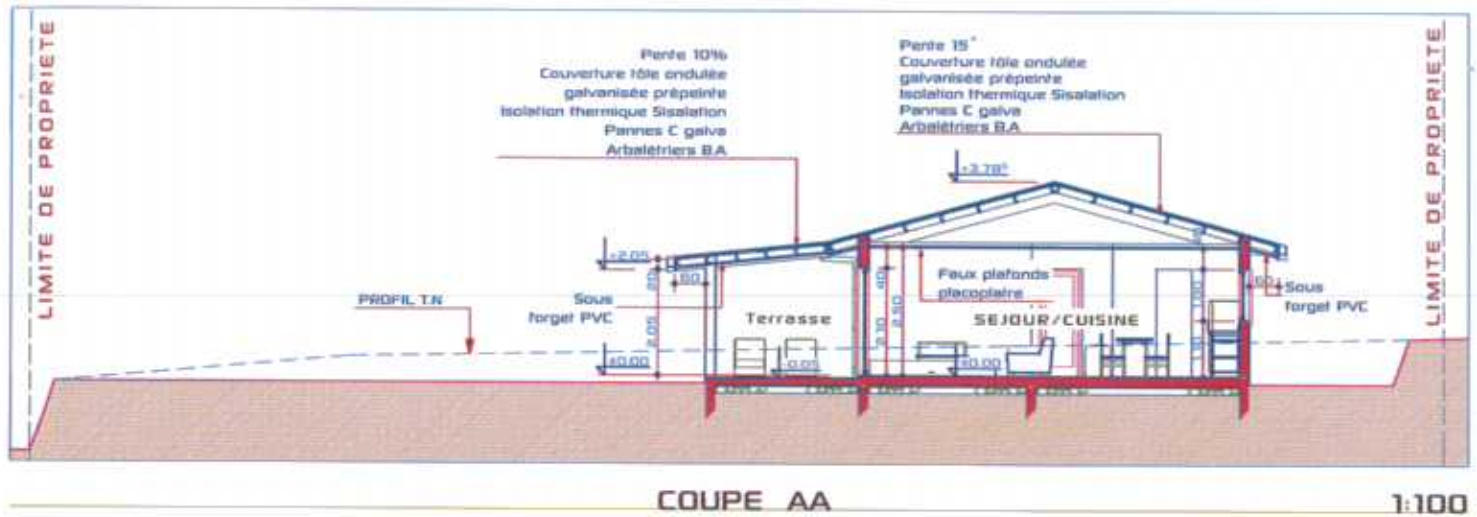



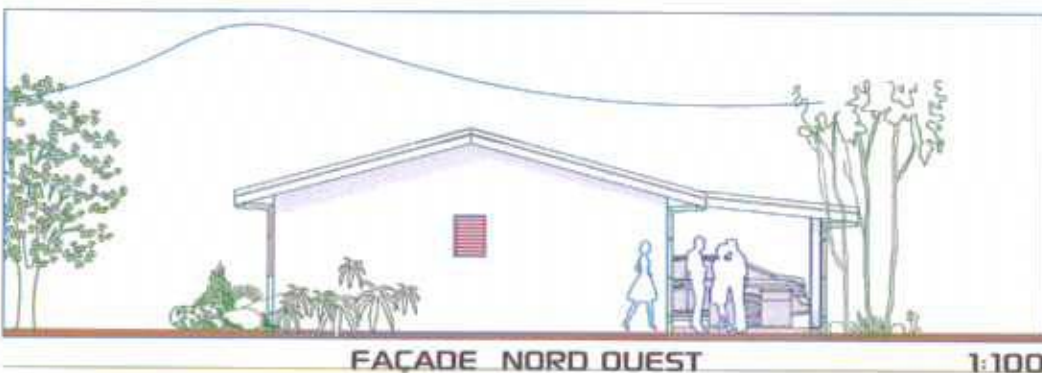
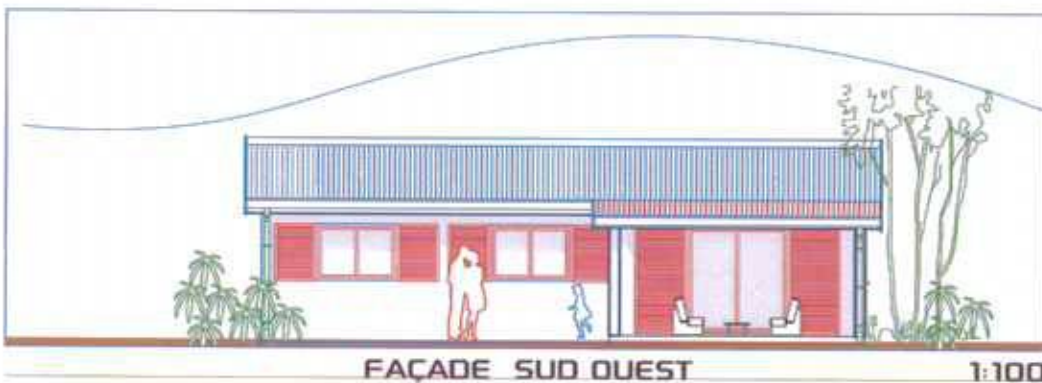
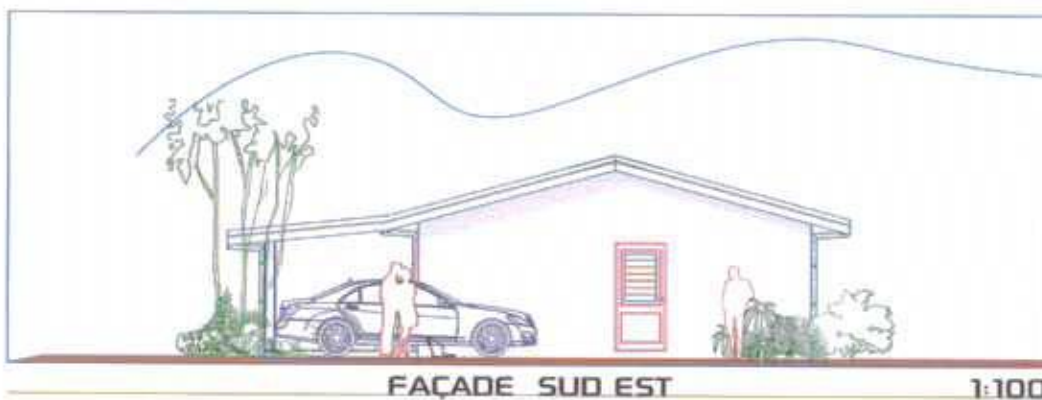
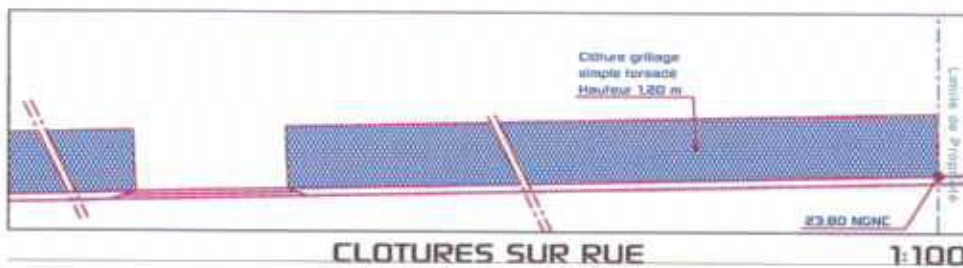


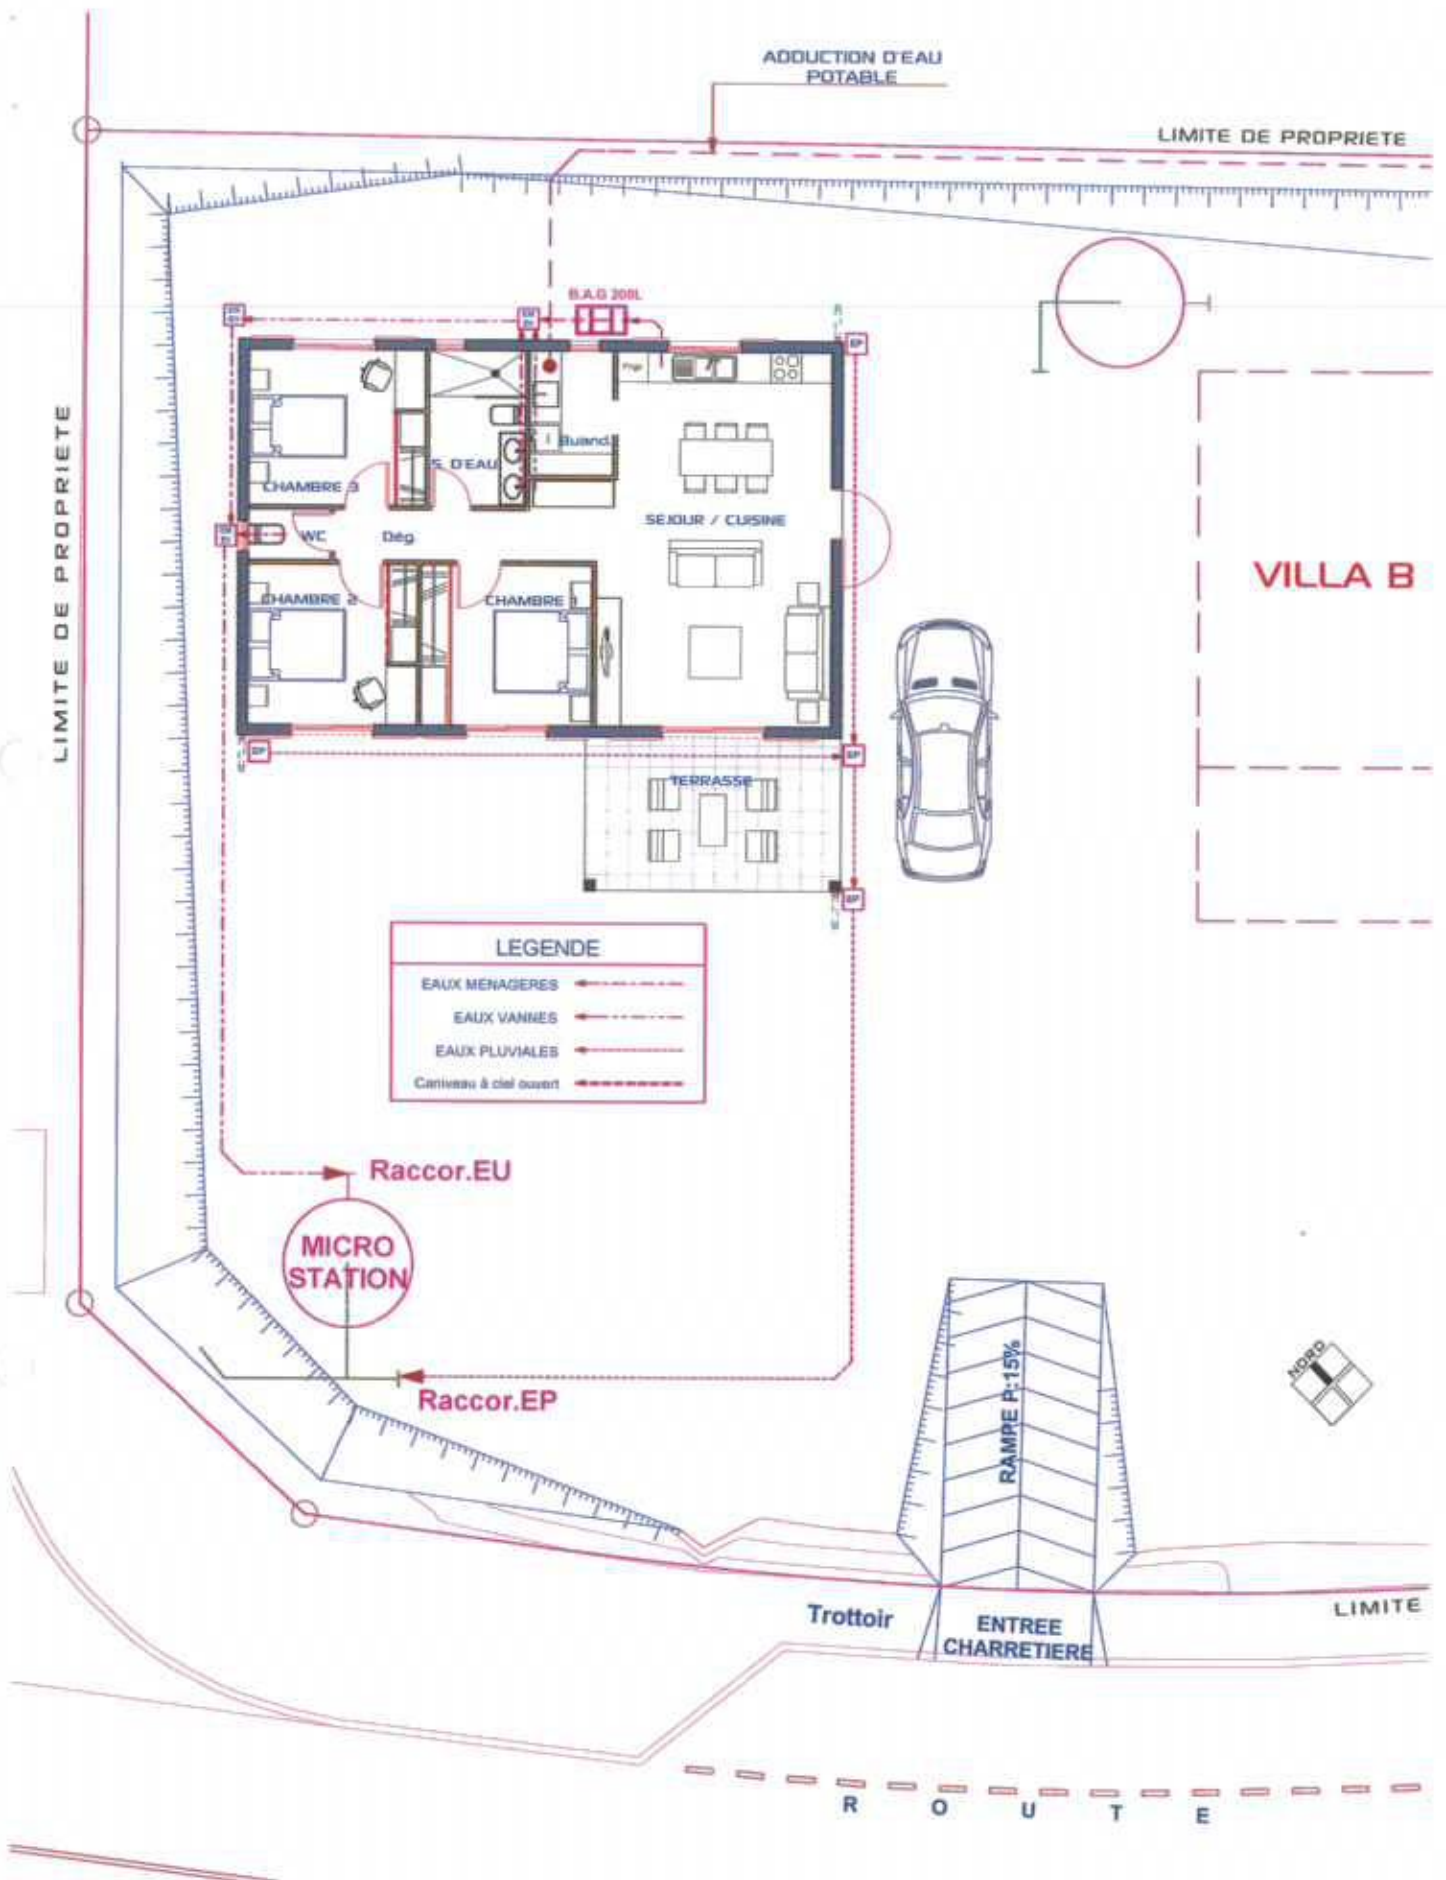


SCHEMA D'ASSAINISSEMENT

1:100

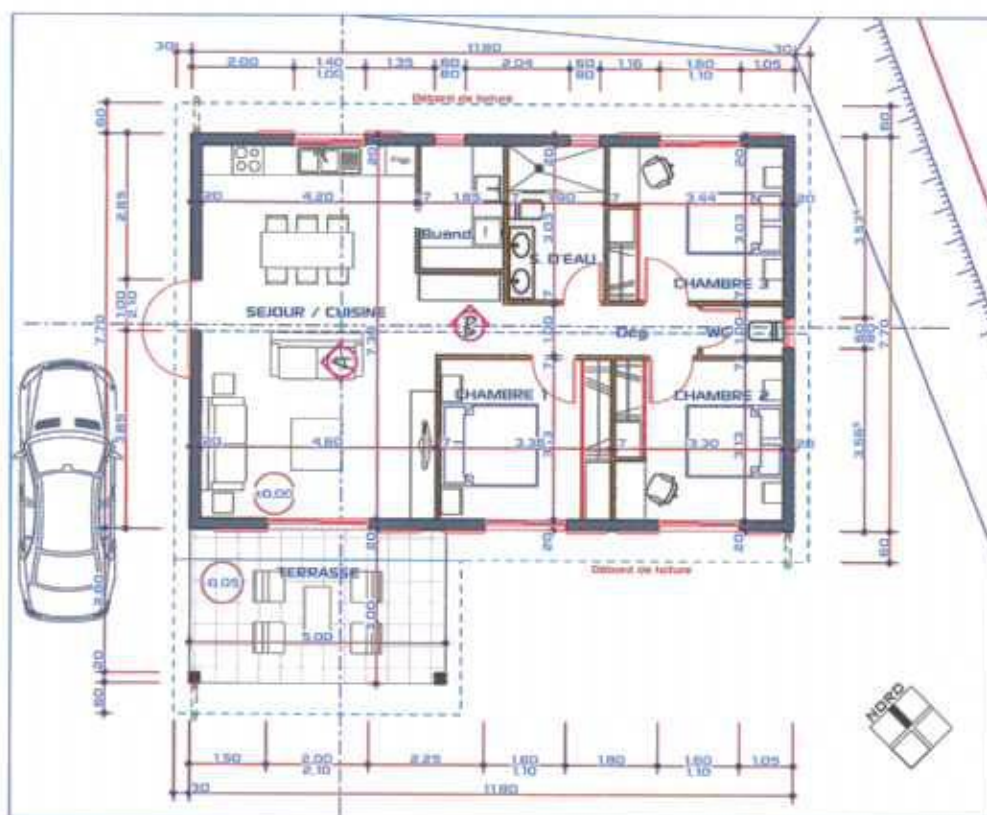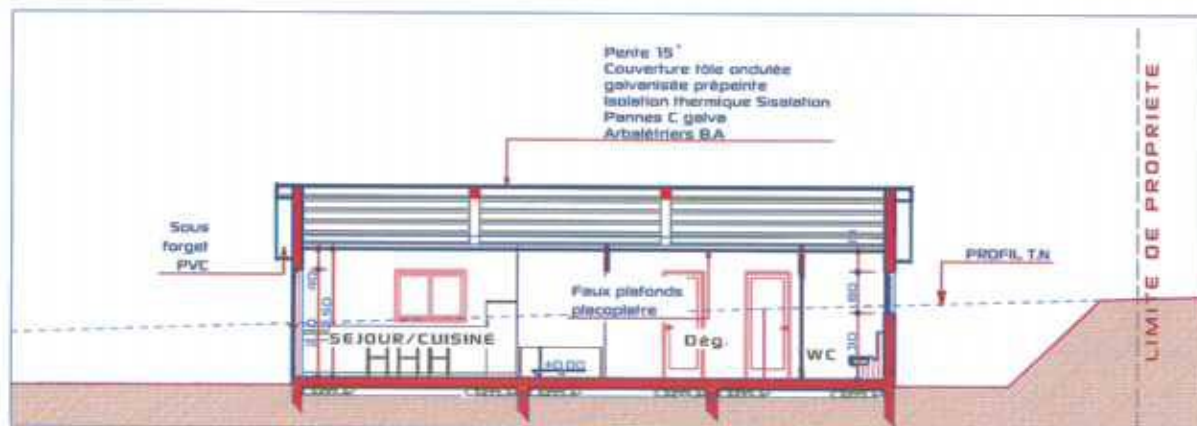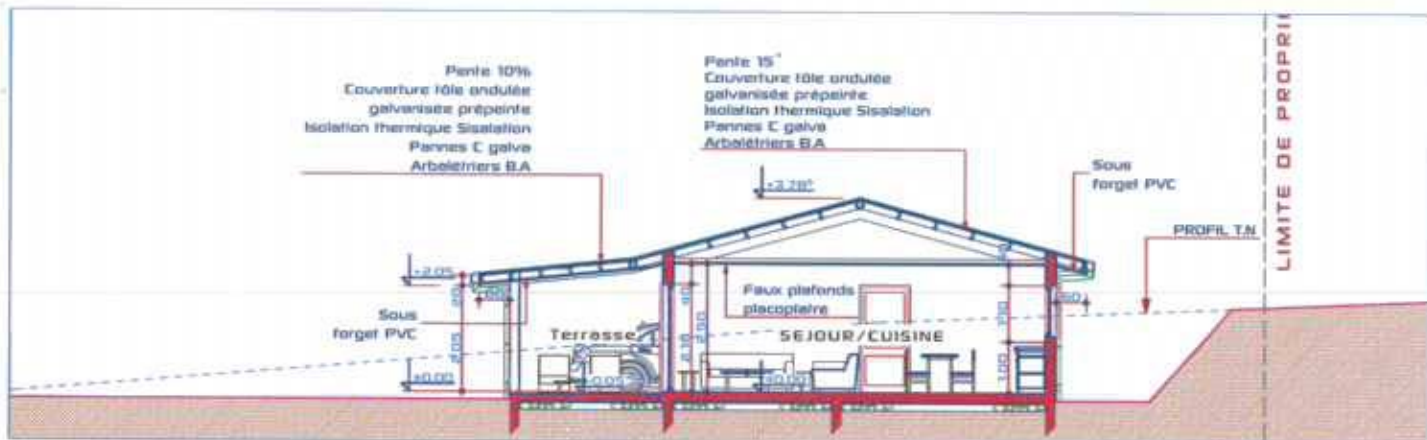

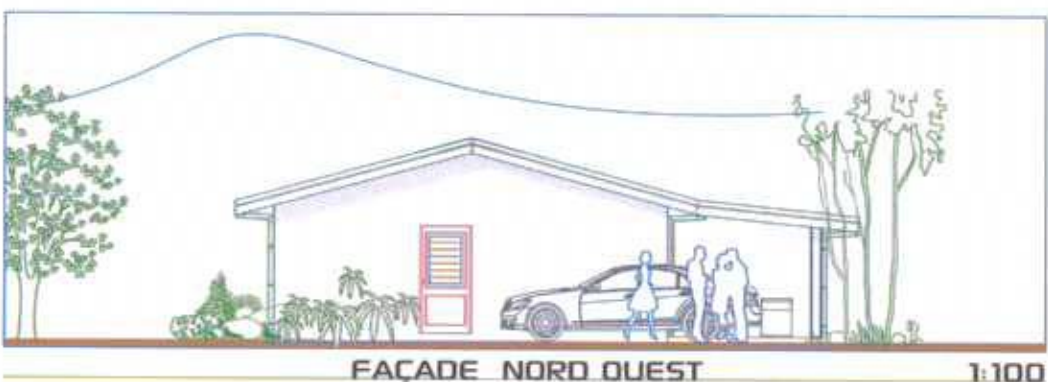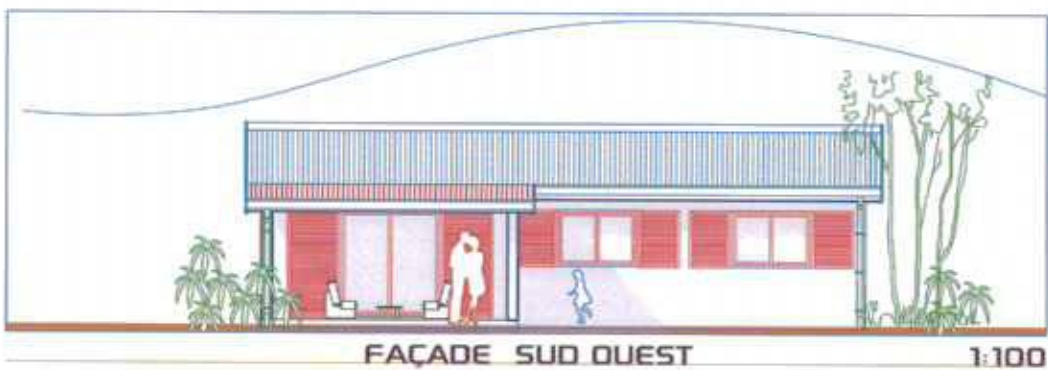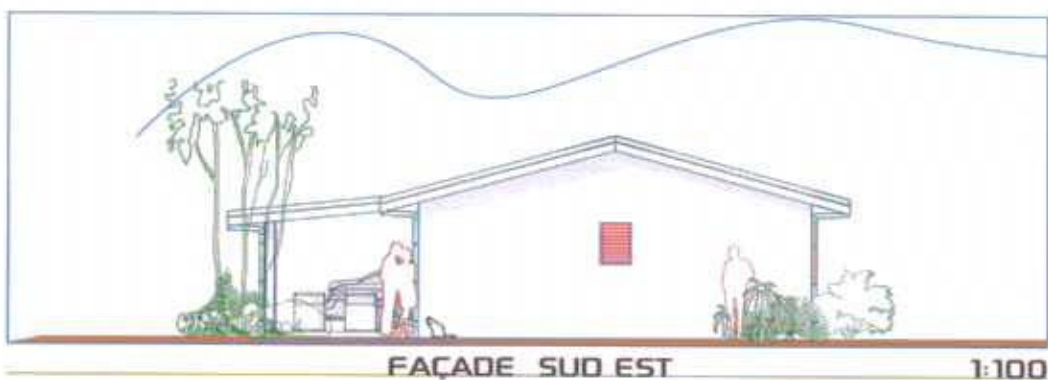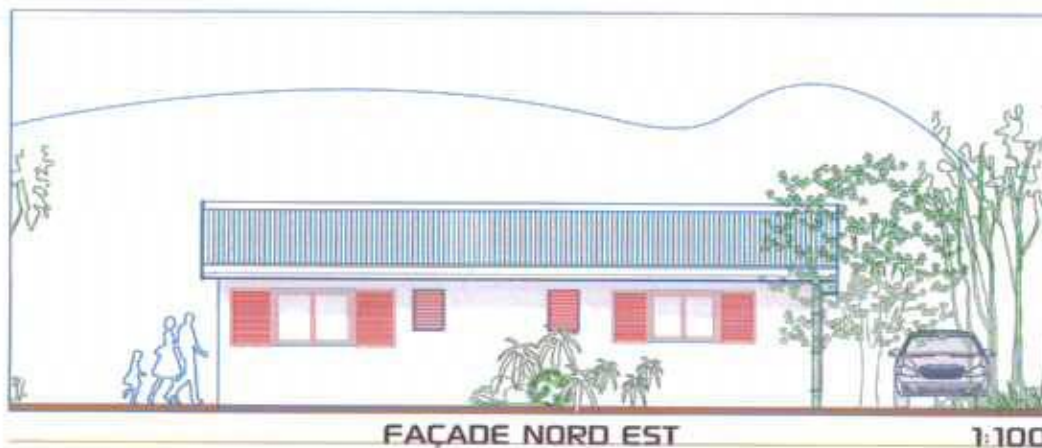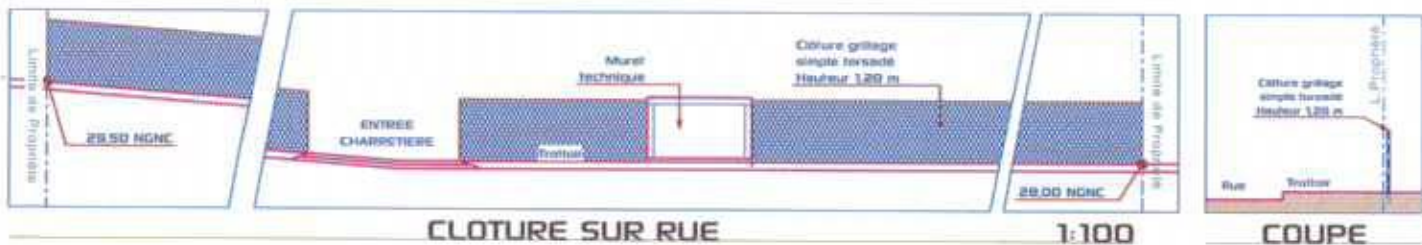

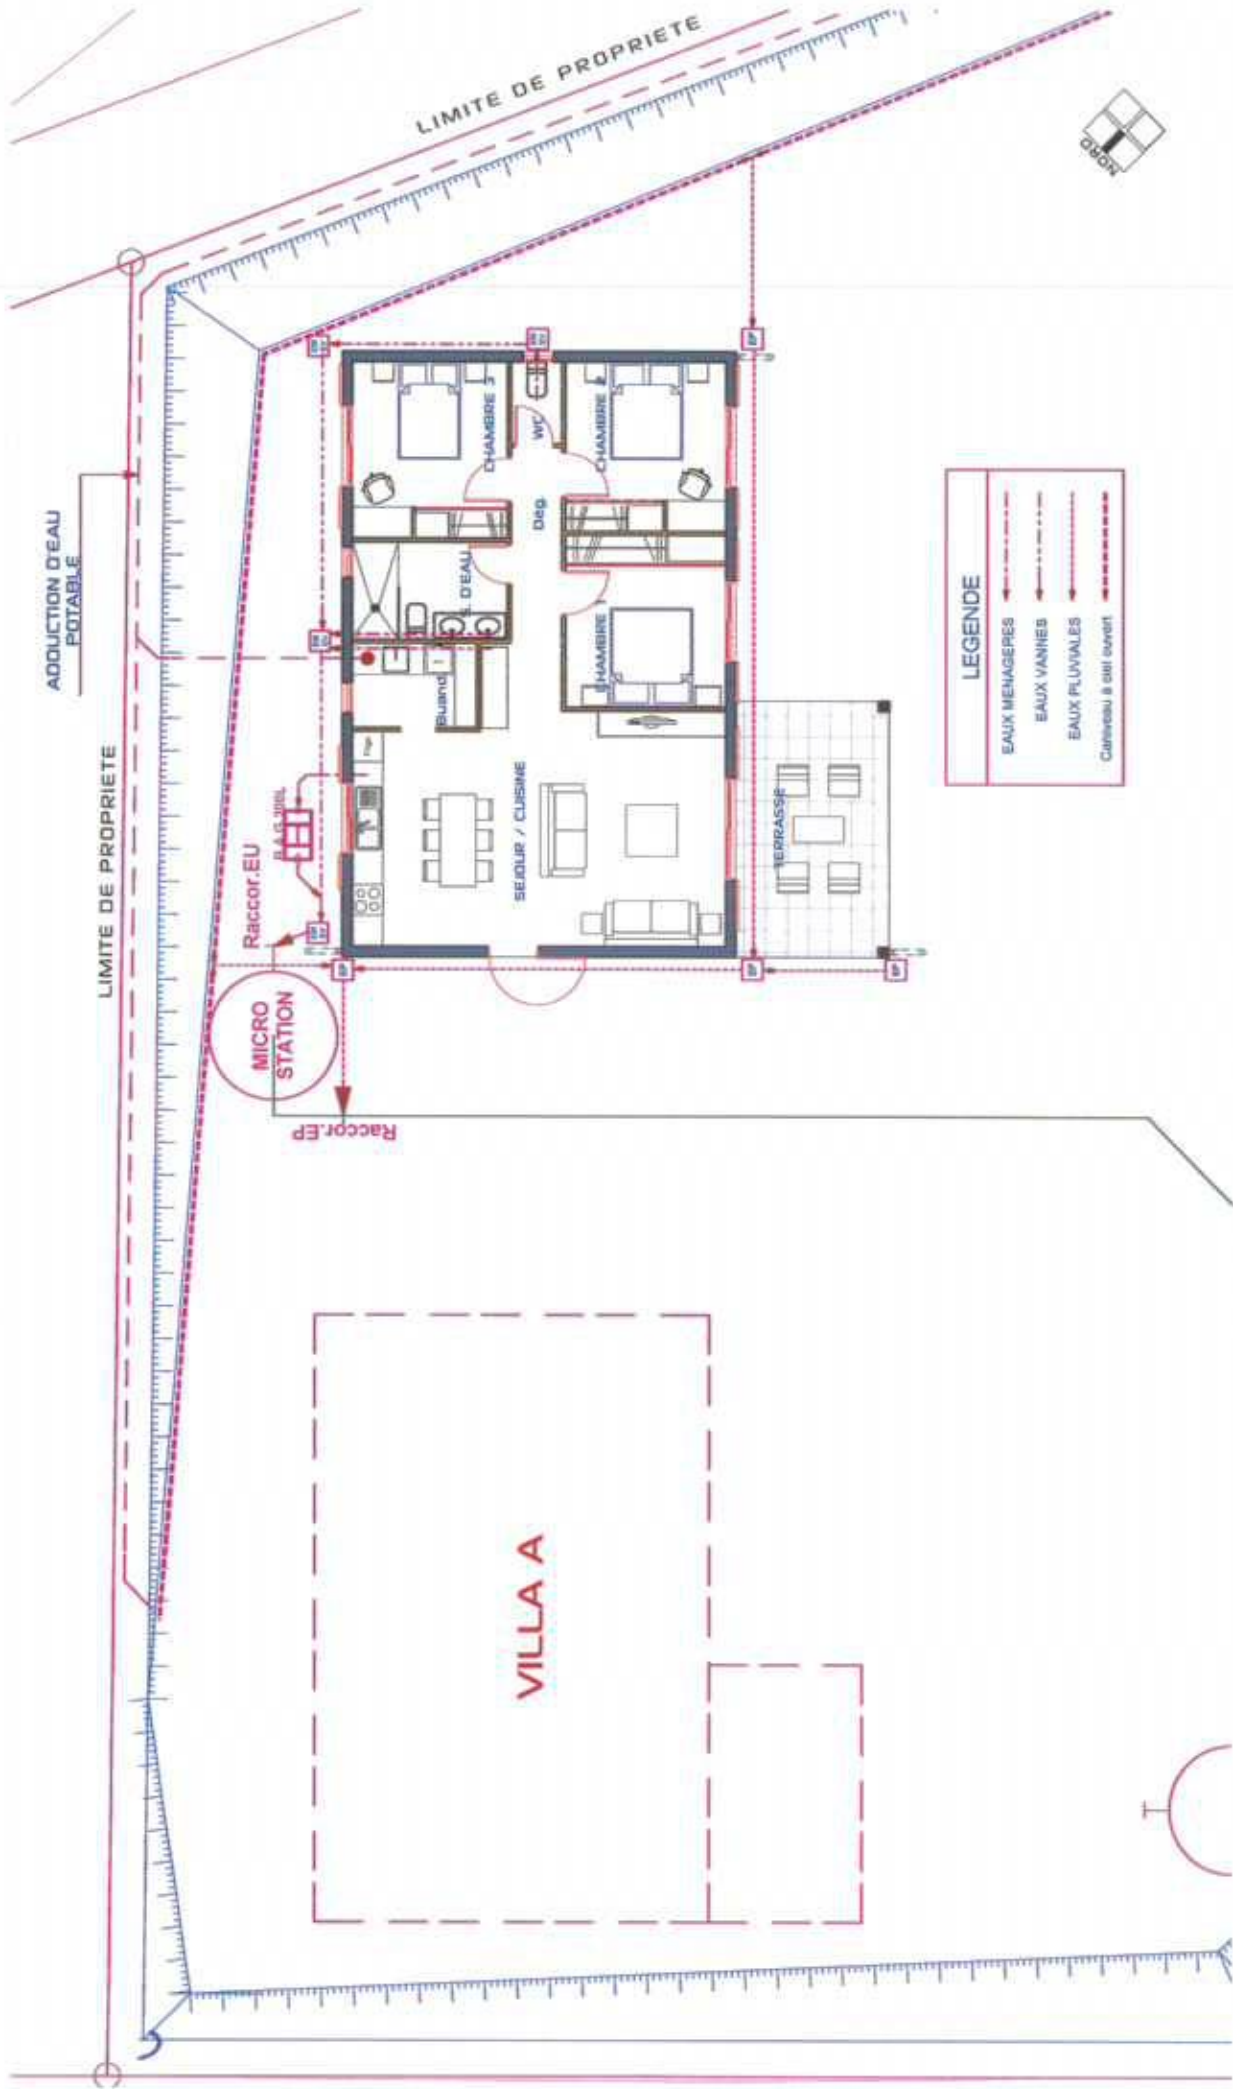

SCHEMA D'ASSAINISSEMENT

1:100



INSIDE OUT ARCHITECTURE

LOT
320

VILLA B

INDEX
DECEMBRE
2014

P.C

CP





INSIDE OUT ARCHITECTURE

LOT
320

VILLA B

INDEX:
DECEMBRE
2014

P.C

CP