




NOUVELLE CALEDONIE
PROVINCE SUD
COMMUNE DE DUMBEA

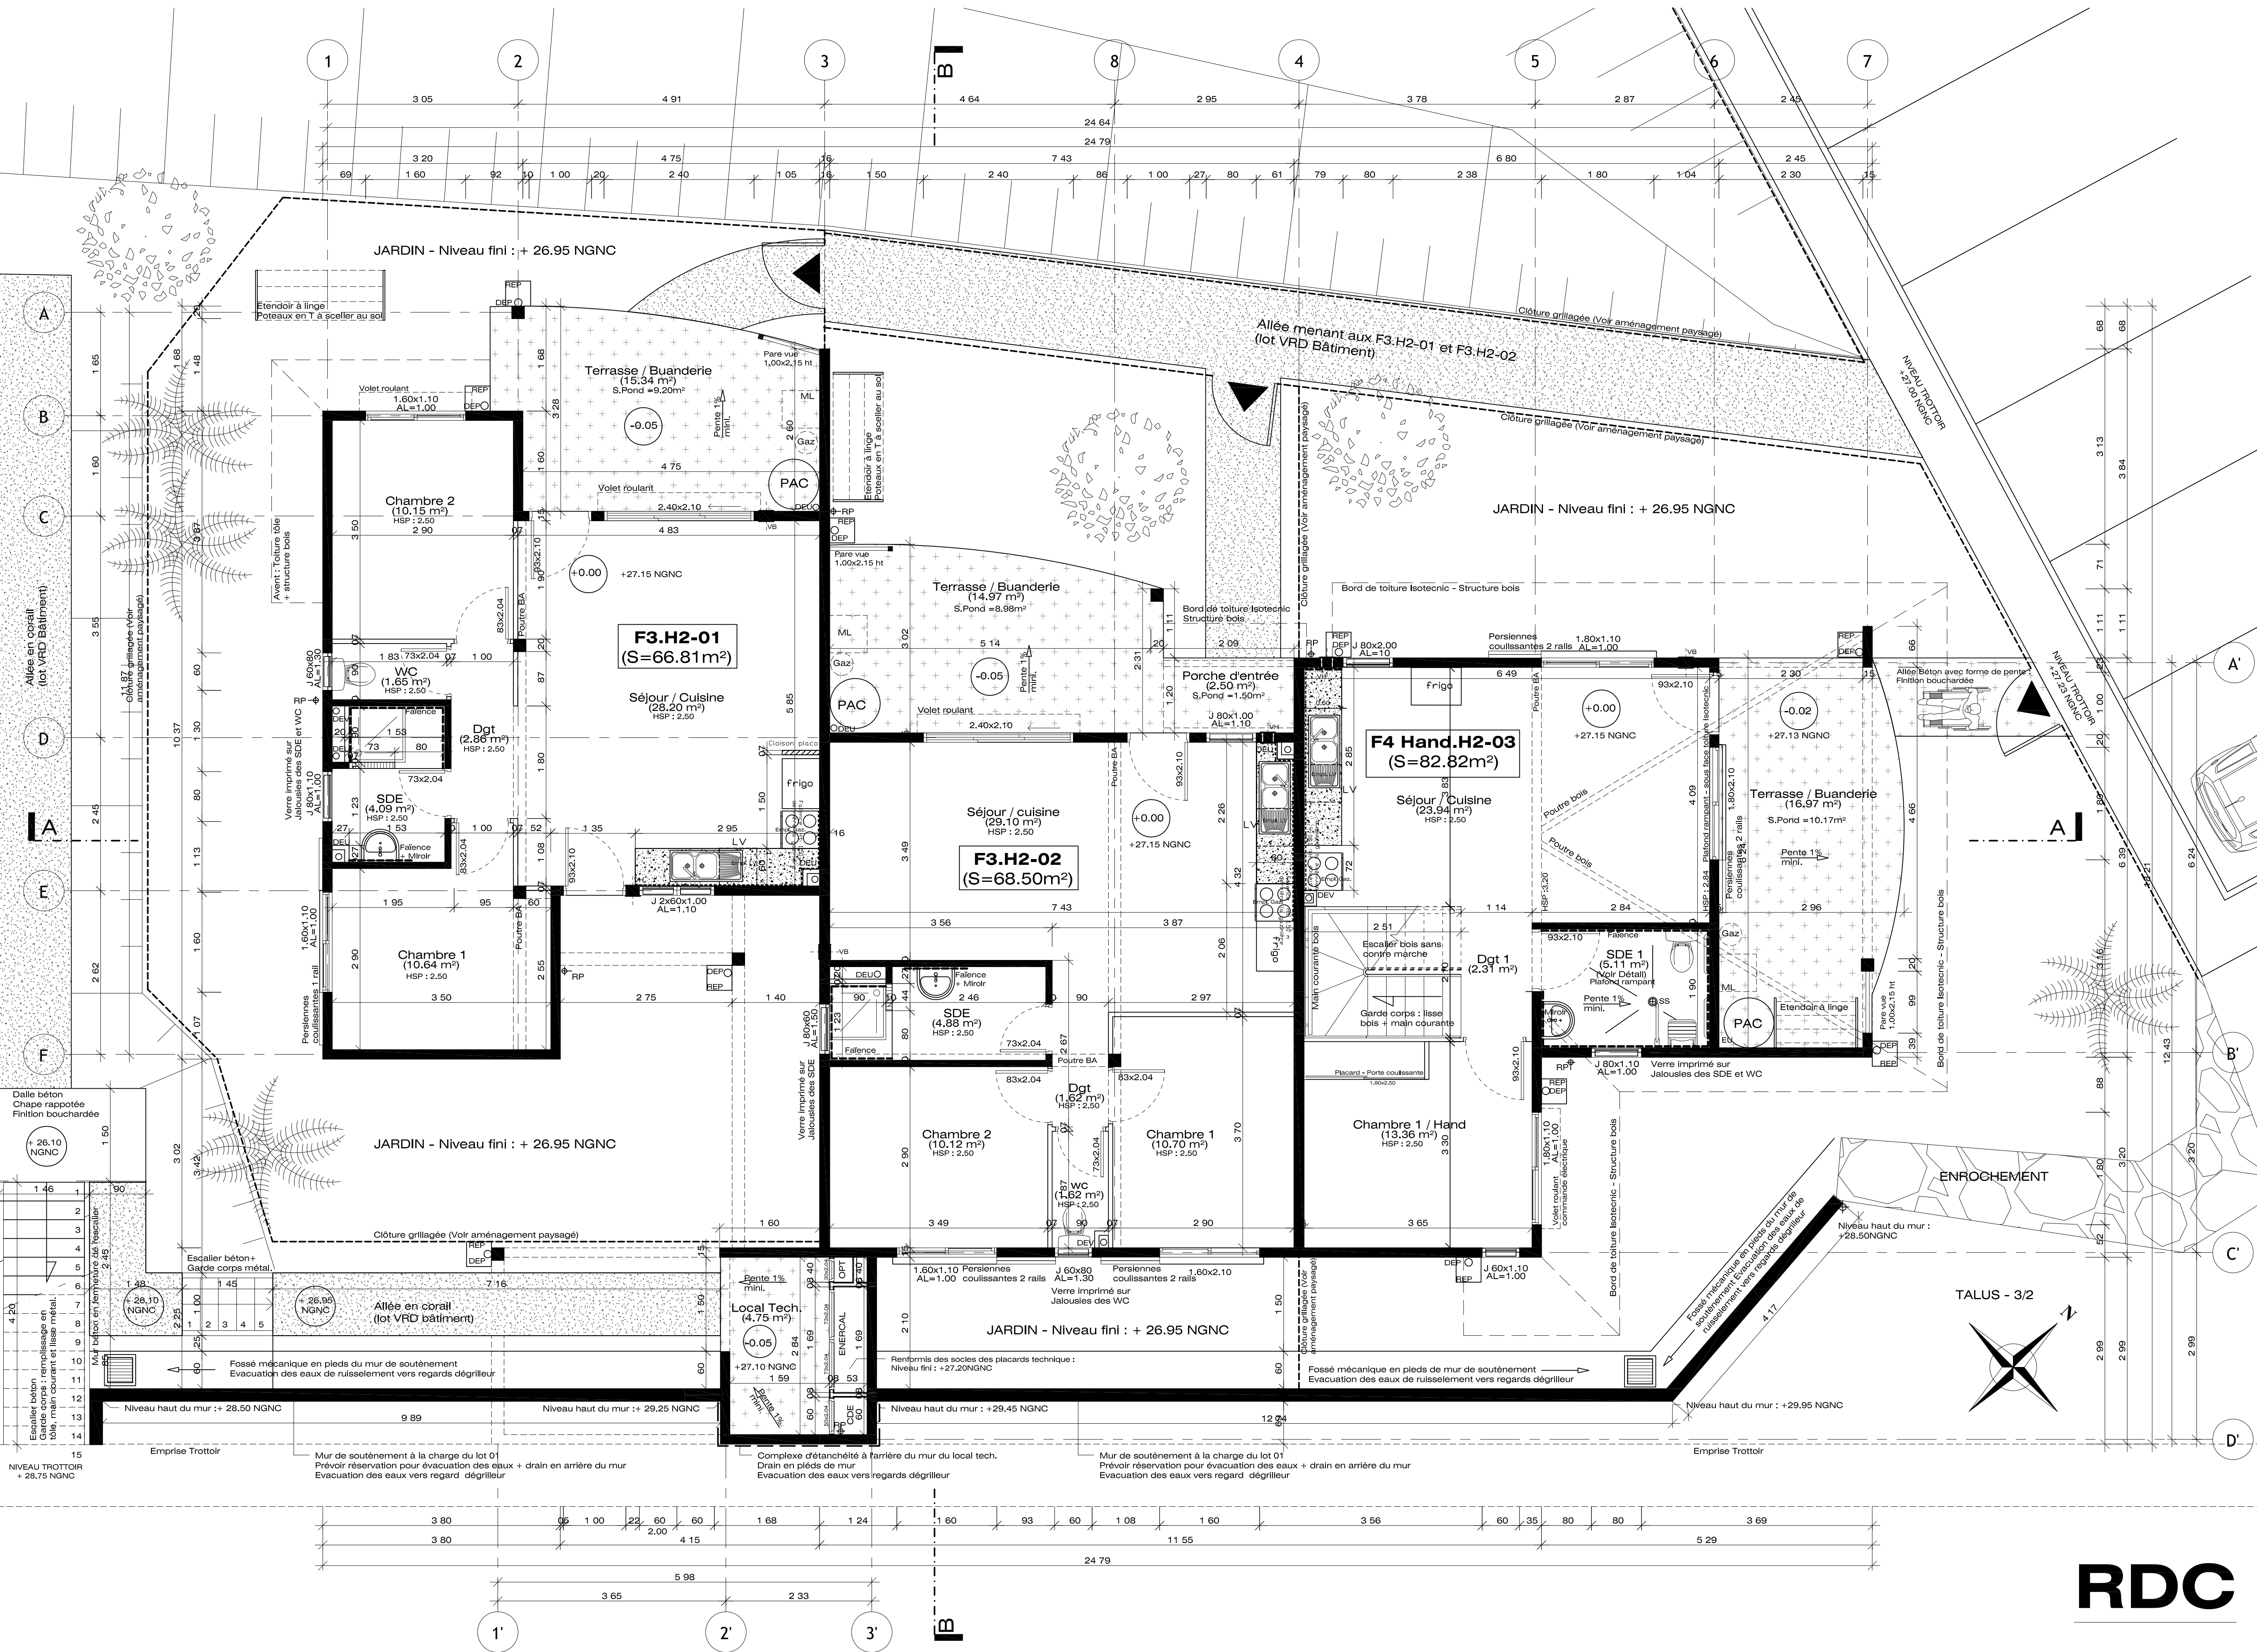

"RESIDENCE NOIRE"
CONSTRUCTION DE 46 LGTS LOCATIFS
+ LOCAL ASSOCIATION/GESTION
A DUMBEA / MER
GROUPE H2

Date : Déc 2013	Echelle : 1 : 50	Affaire : -	Phase :
DISTRIBUTION - REZ DE CHAUSSEE		H2	
Dessiné par PC		01	
		Indice : A	

Maître d'Ouvrage:

FCH

Fonds Calédonien de l'Habitat
1, rue de la Somme
BP 241 Née Cedex
Tél: 26.60.00

Maître d'Oeuvre :

ARTIMON ARCHITECTURE
Caroline MARLOT
Architecte D.P.L.G.
15 rue Edouard Glasser Nouméa
Téléphone : 24.07.29
Télécopie : 24.09.07
@ : artimon@mls.nc

Date	Indice	Modifications
Mars 2011	A	A la demande du FSH : Modification des cuisines, allongement des plans de travail -inversion du sens de l'escalier dans logt H2-03 dimensions jalousies modifiées dans logt H2 - 01