

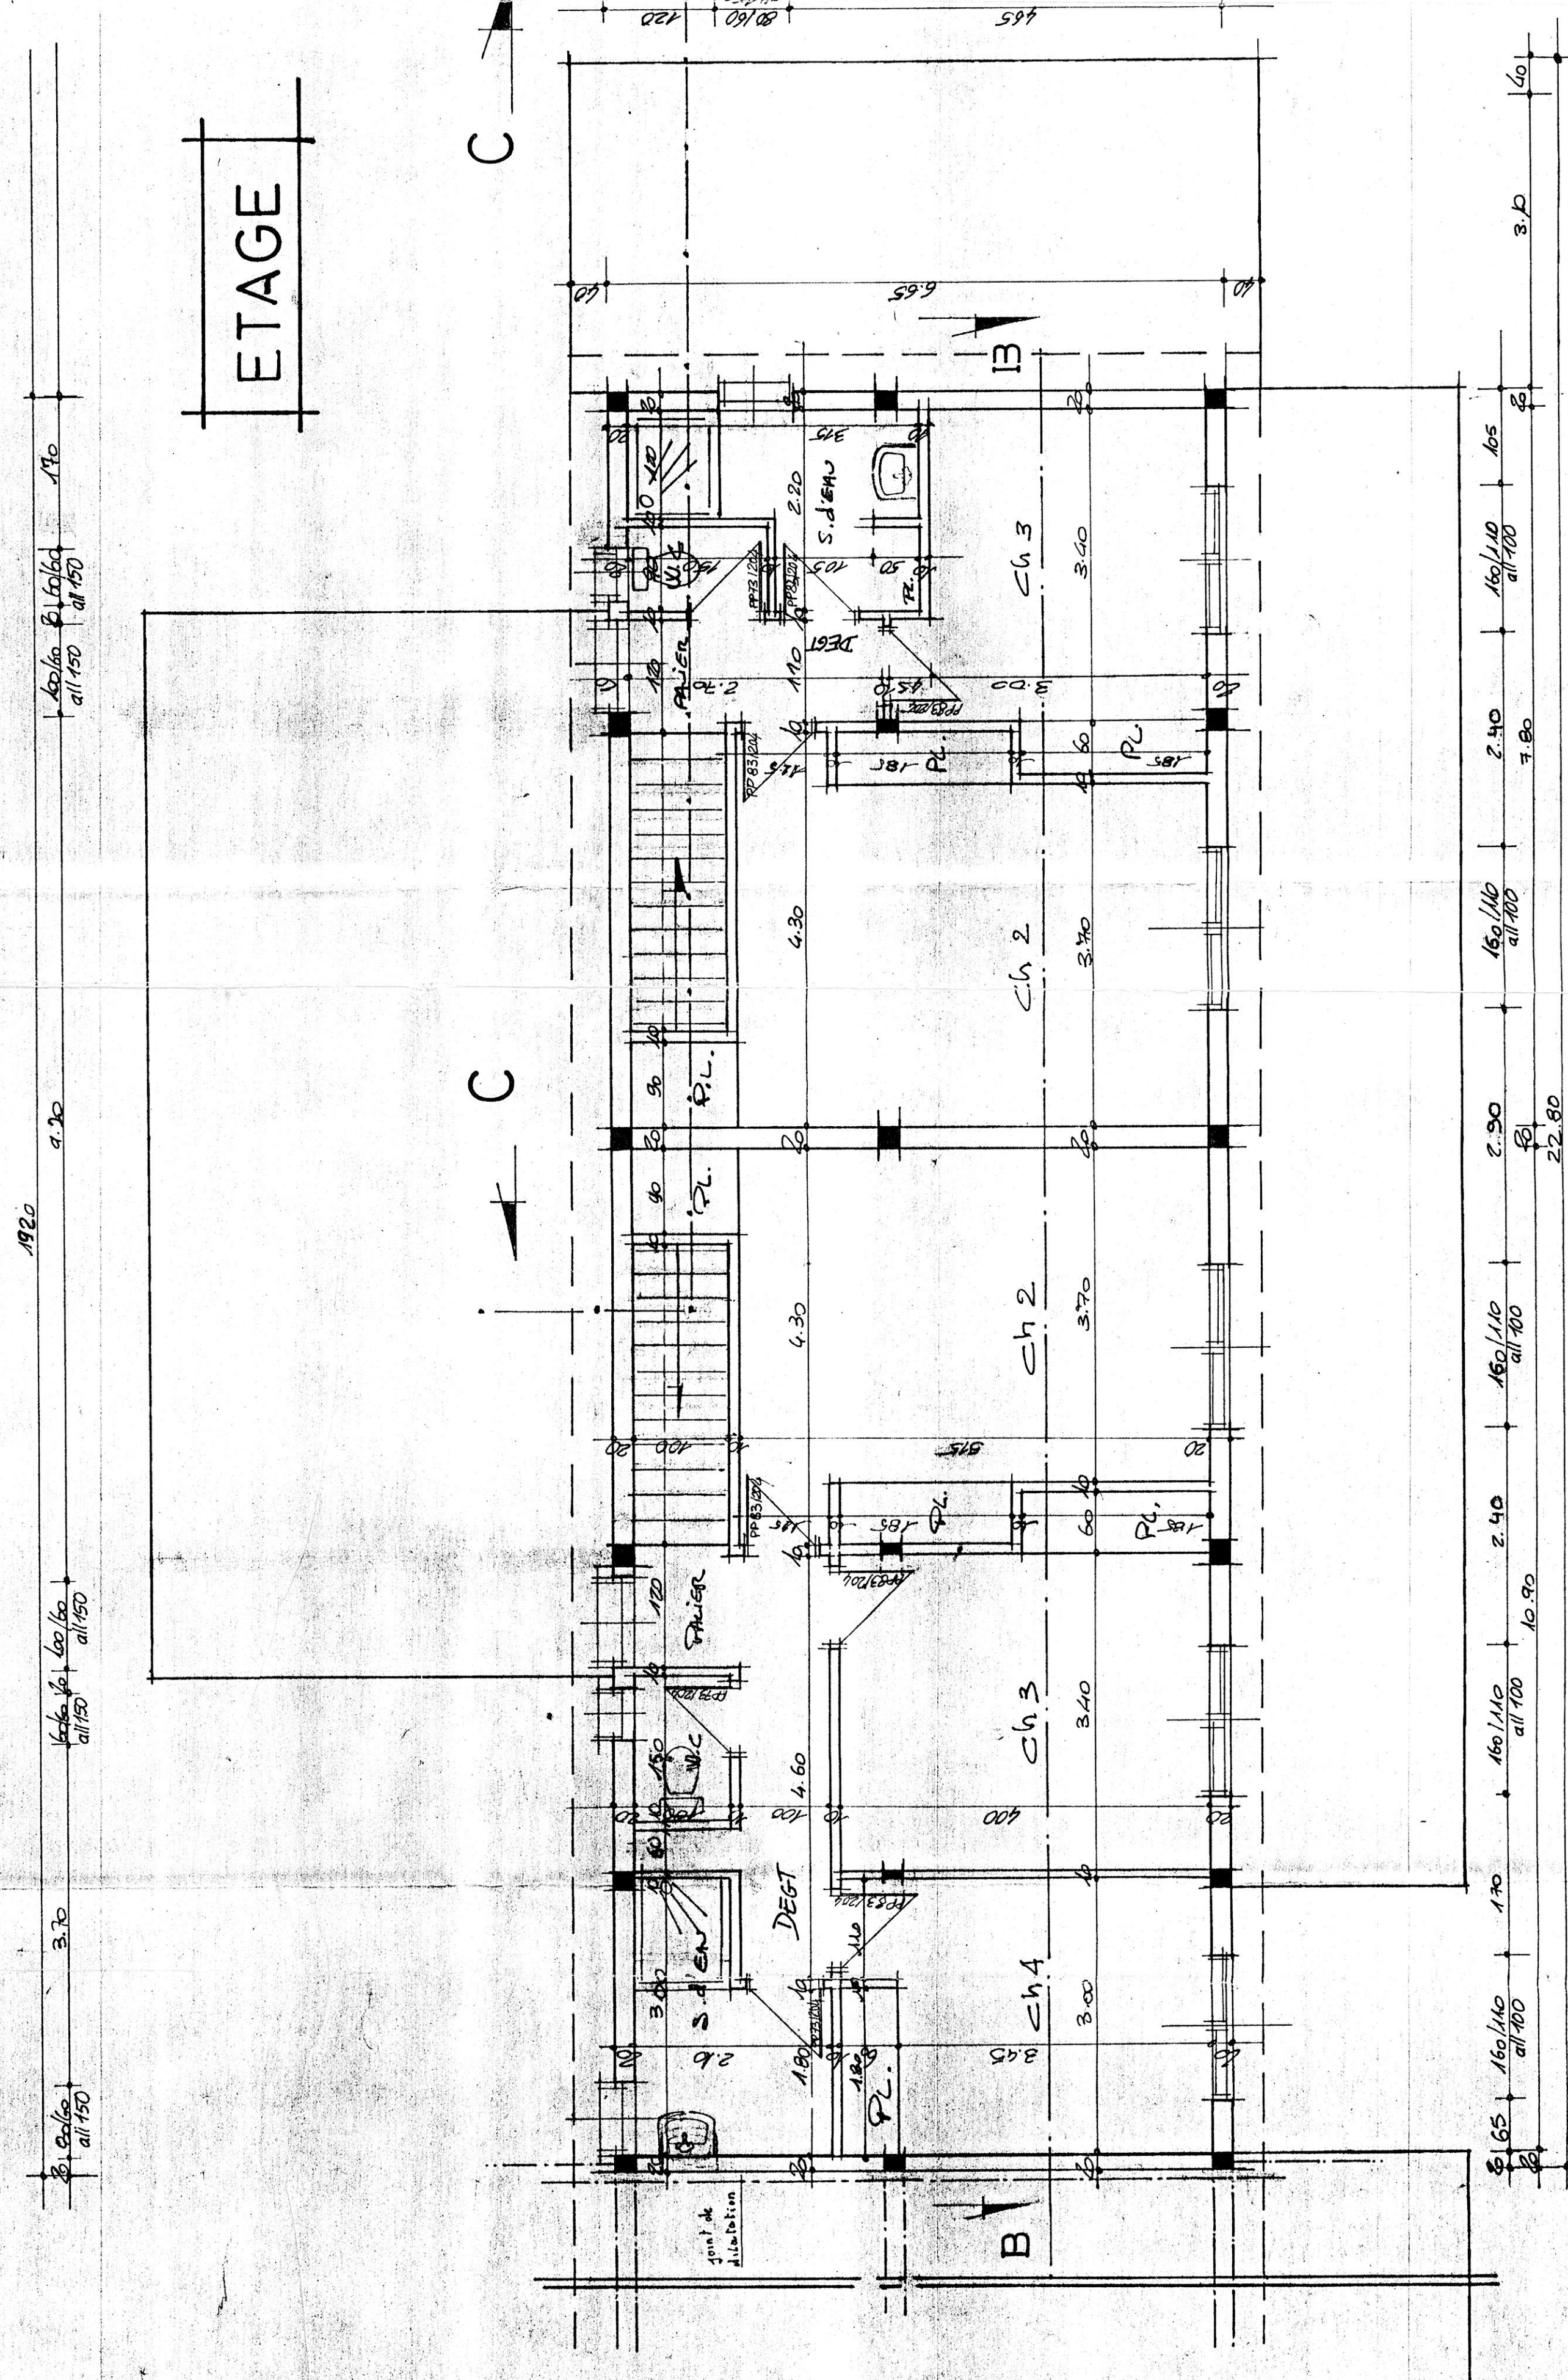



REZ DE CHAUSSEE

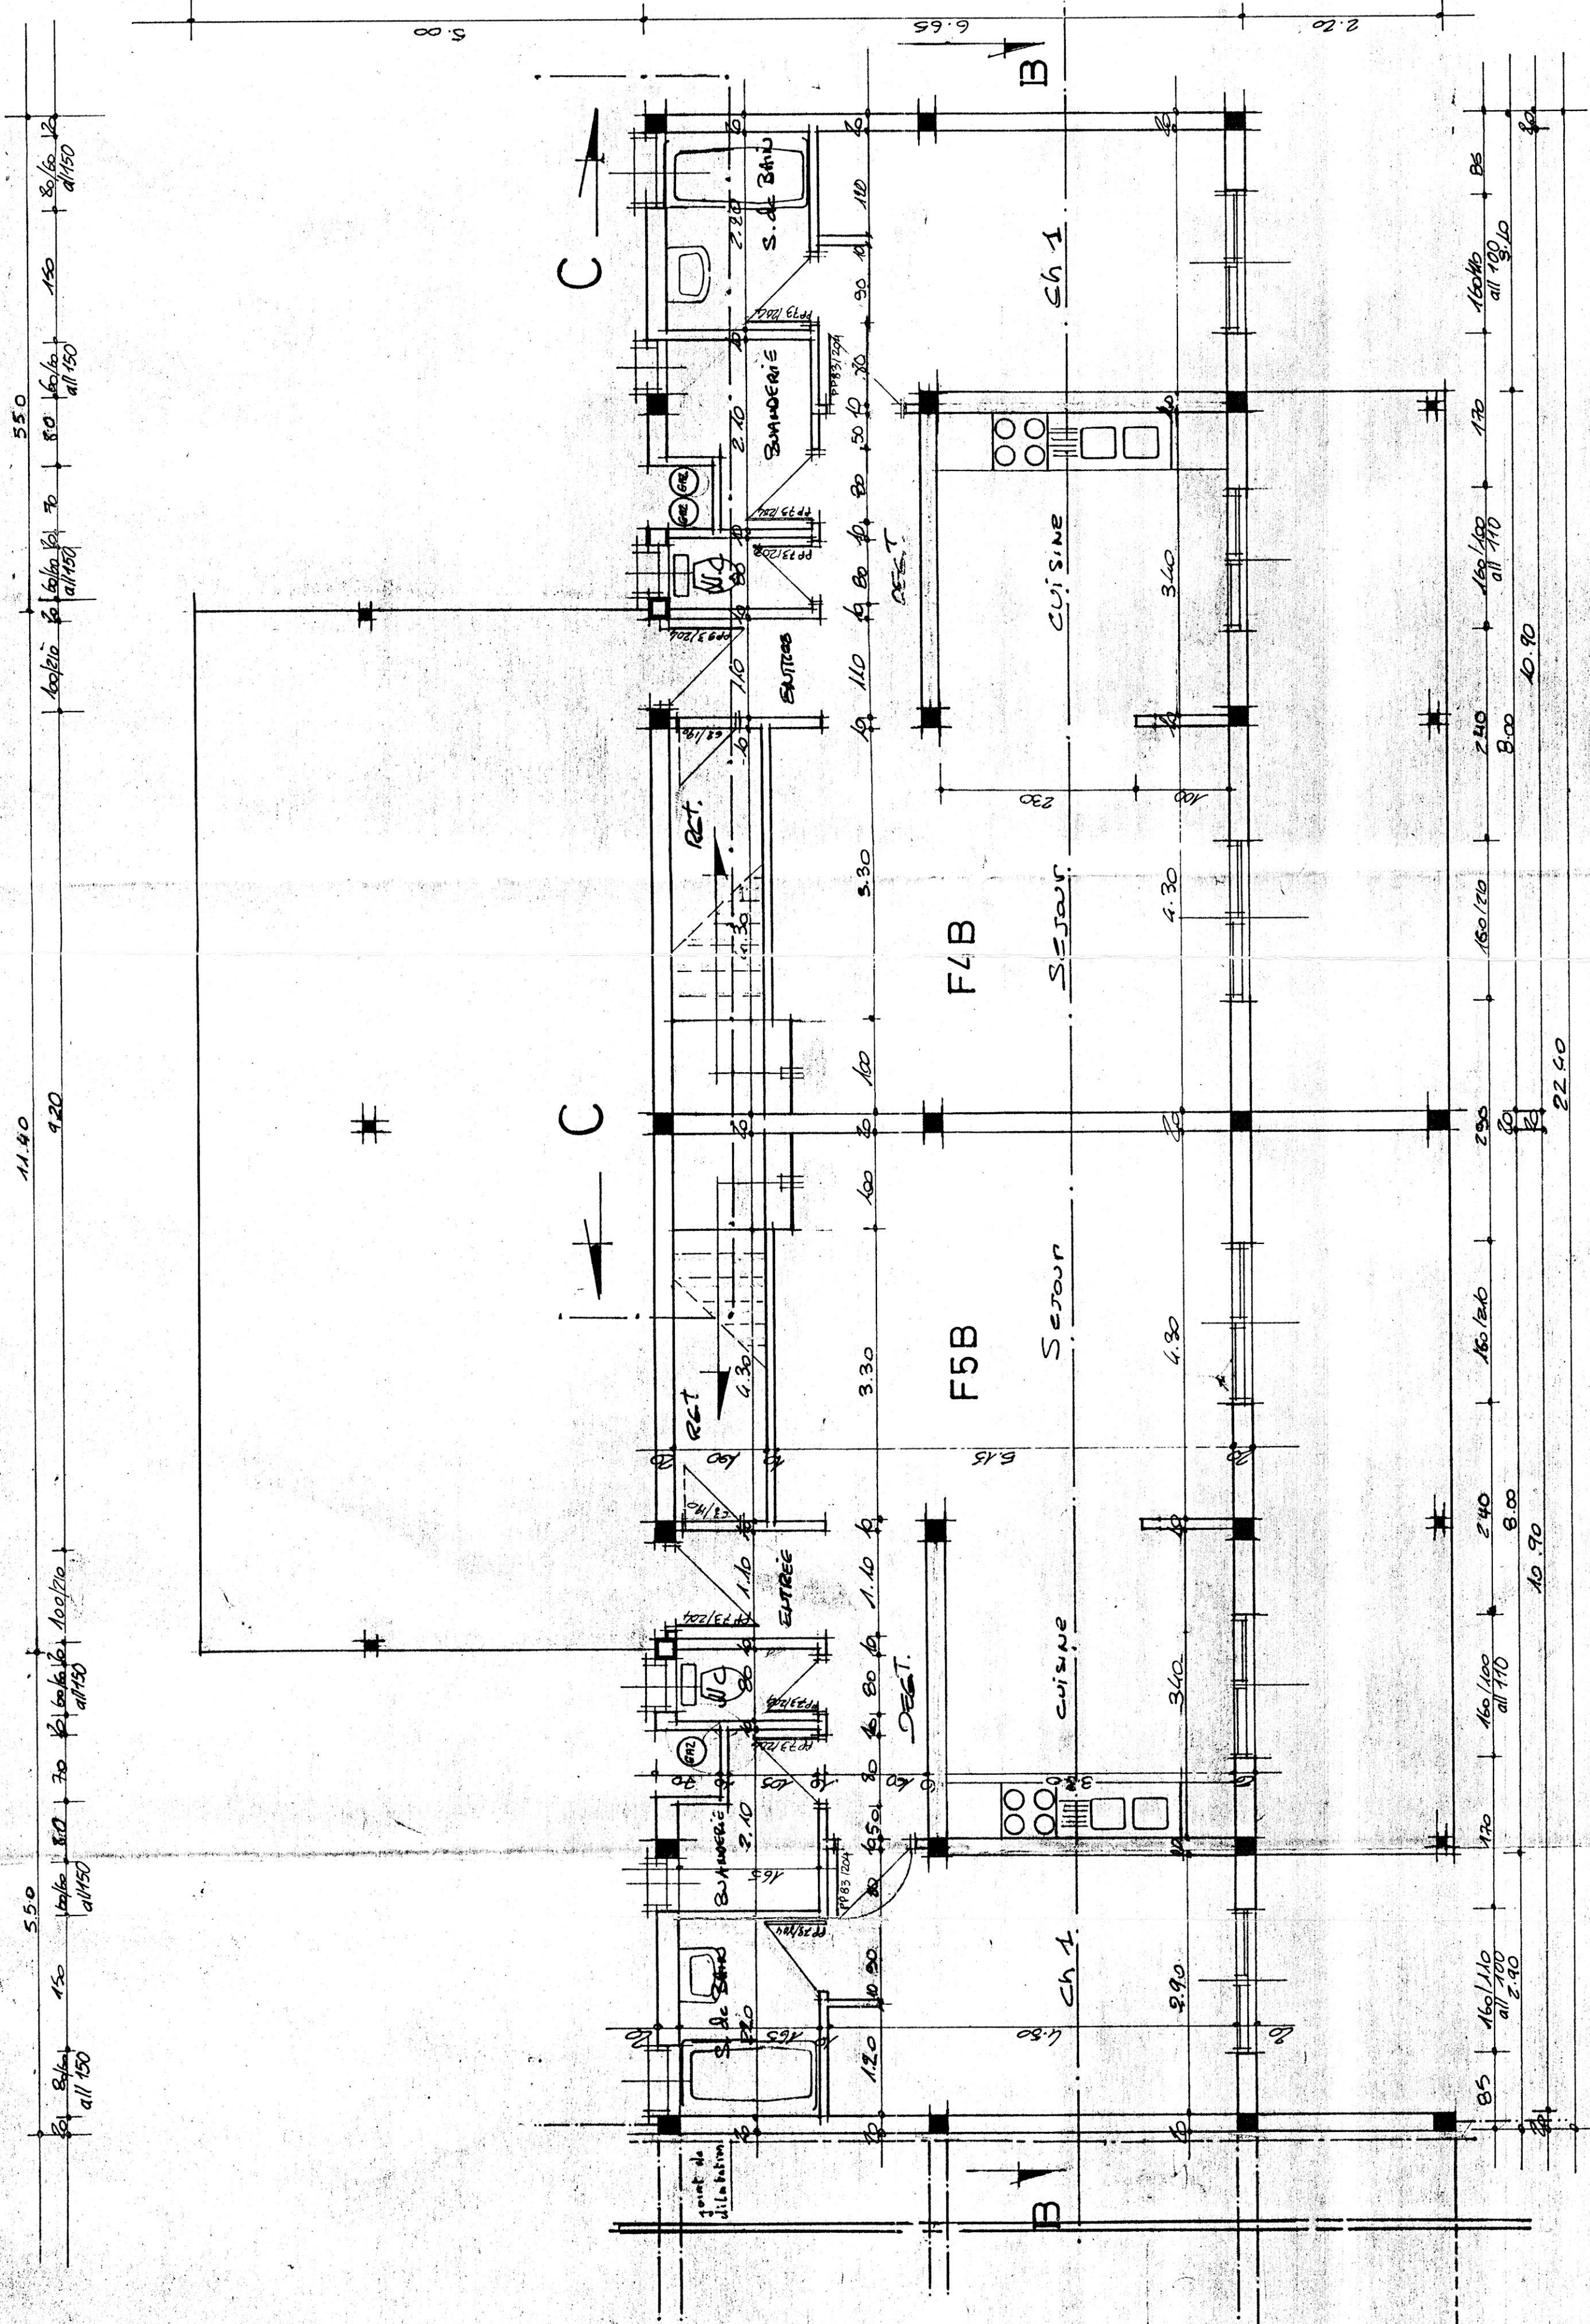

COUPE BB

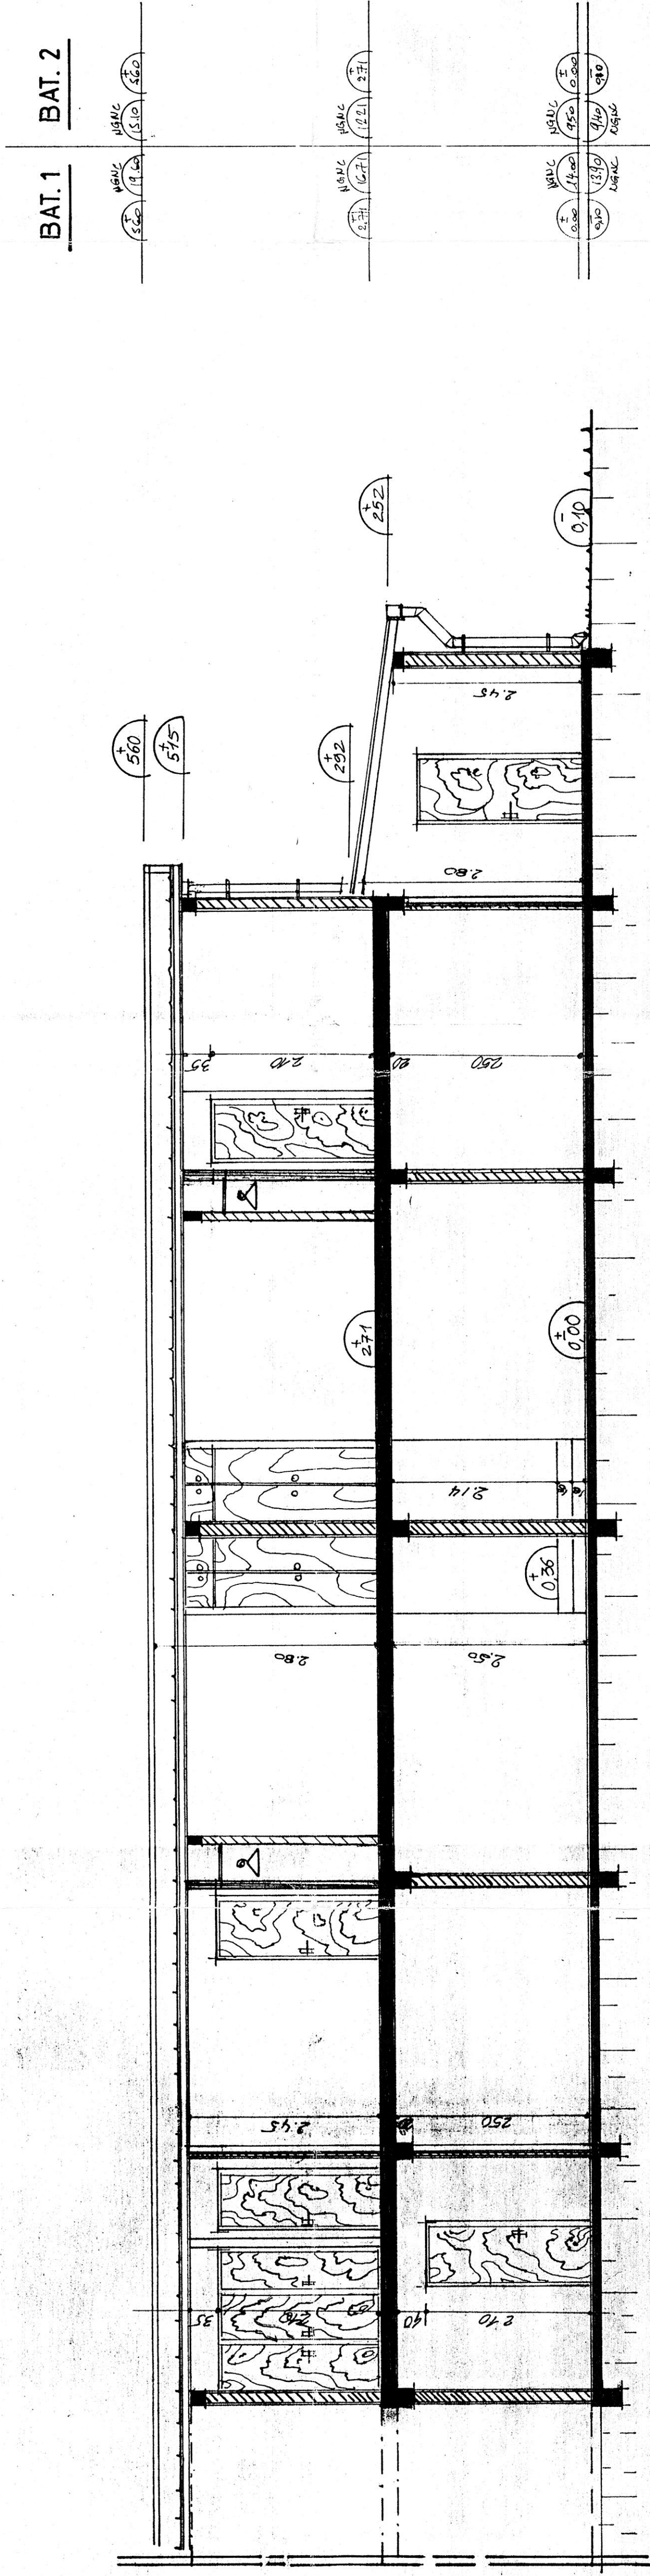

COUPE CC

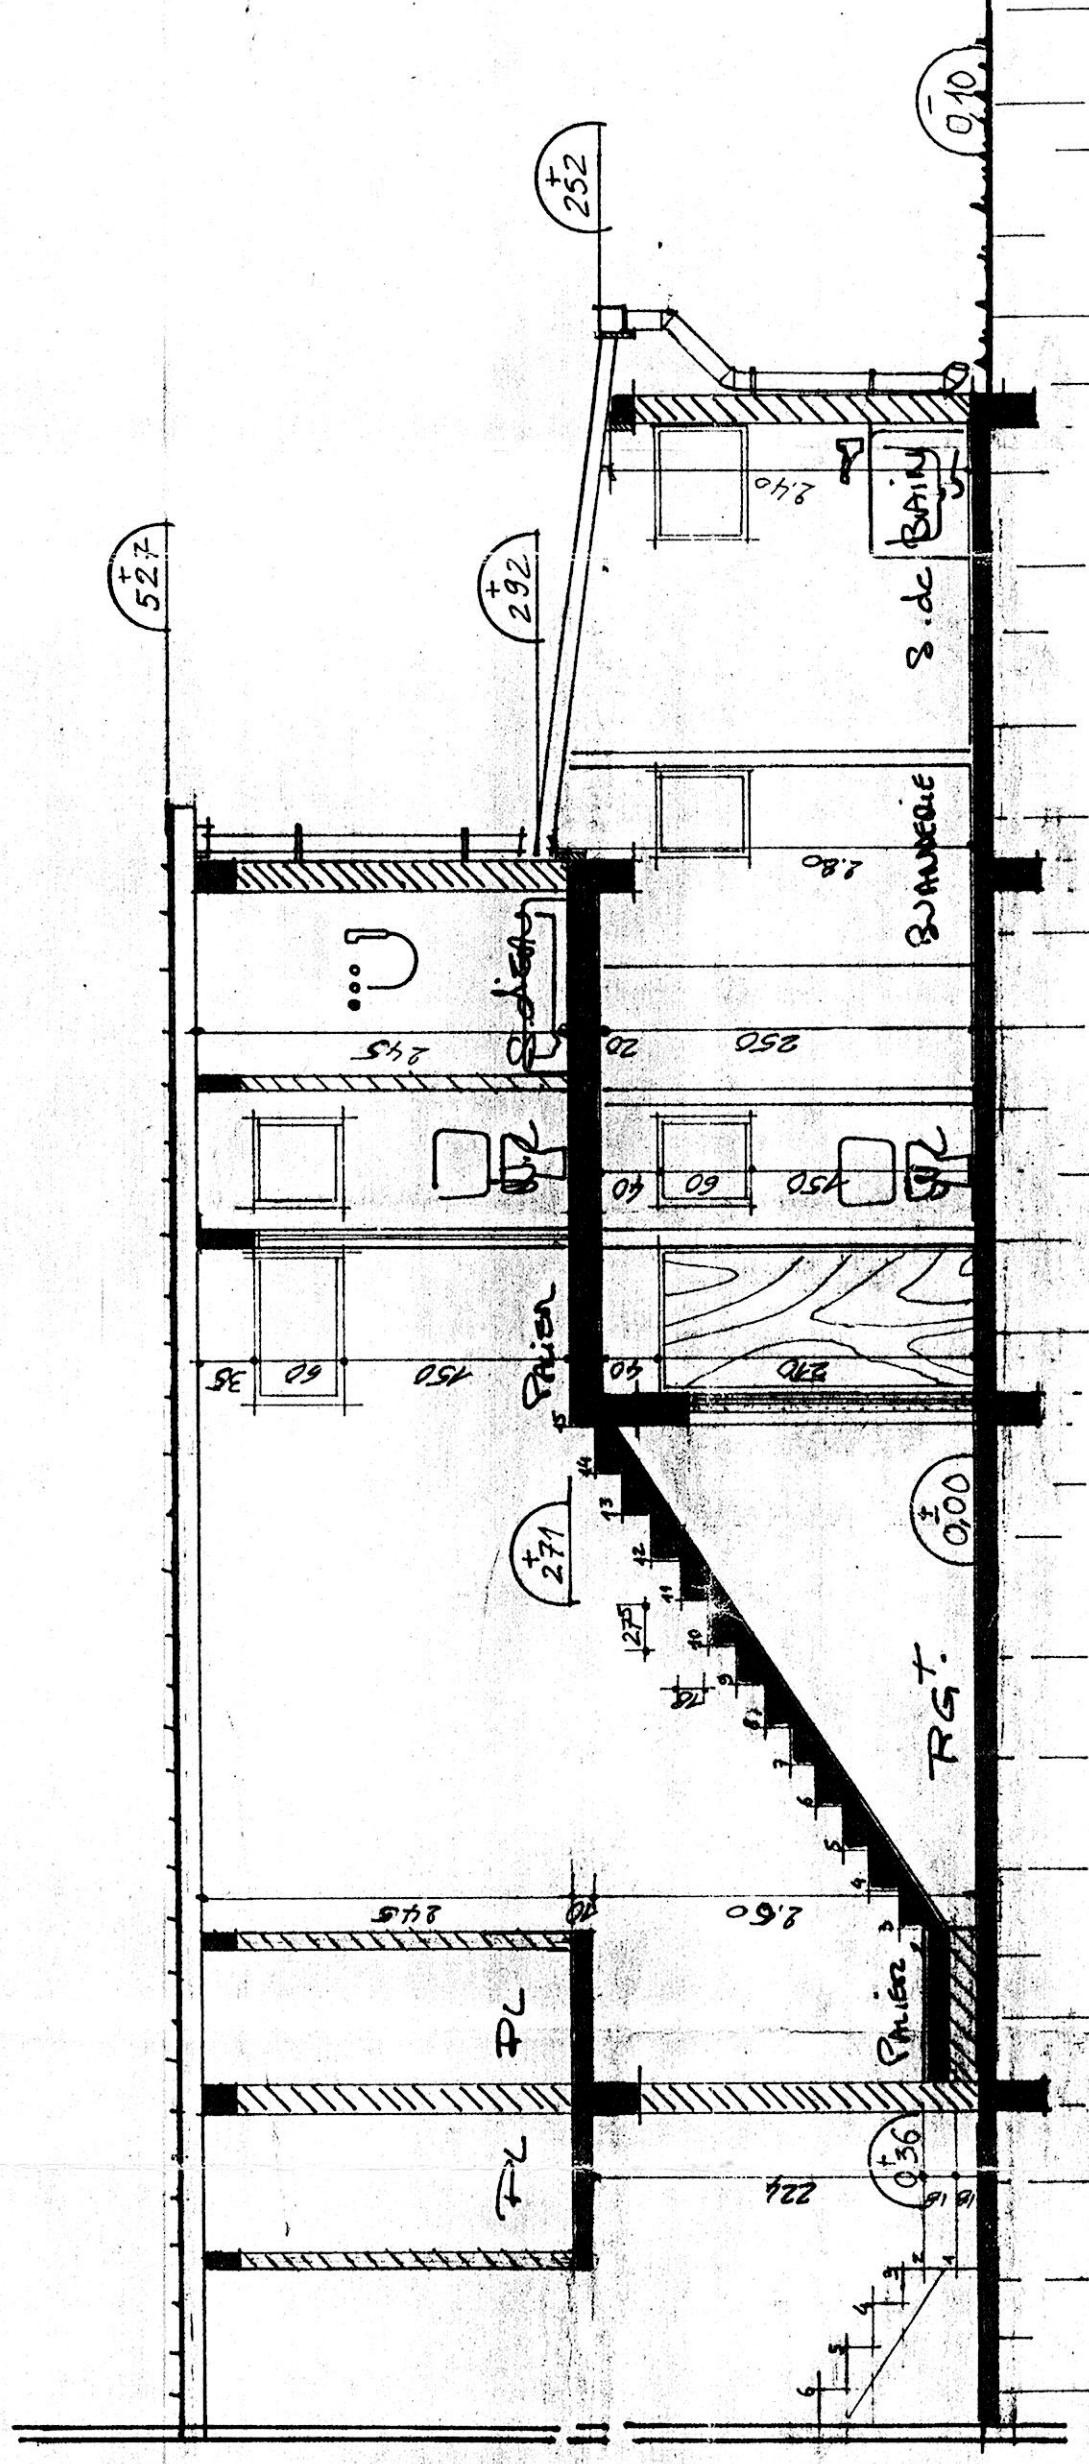

S.C.I PHENIX

BATIMENTS 1 et 2
PARTIE B

DISTRIBUTION F4B
F5B

BUREAU D'ETUDES J.P. PAGE
NOUMEA
B.P 8614
97 03 / 993 Ech. 1/50
R.G 93-13-5
DATE