

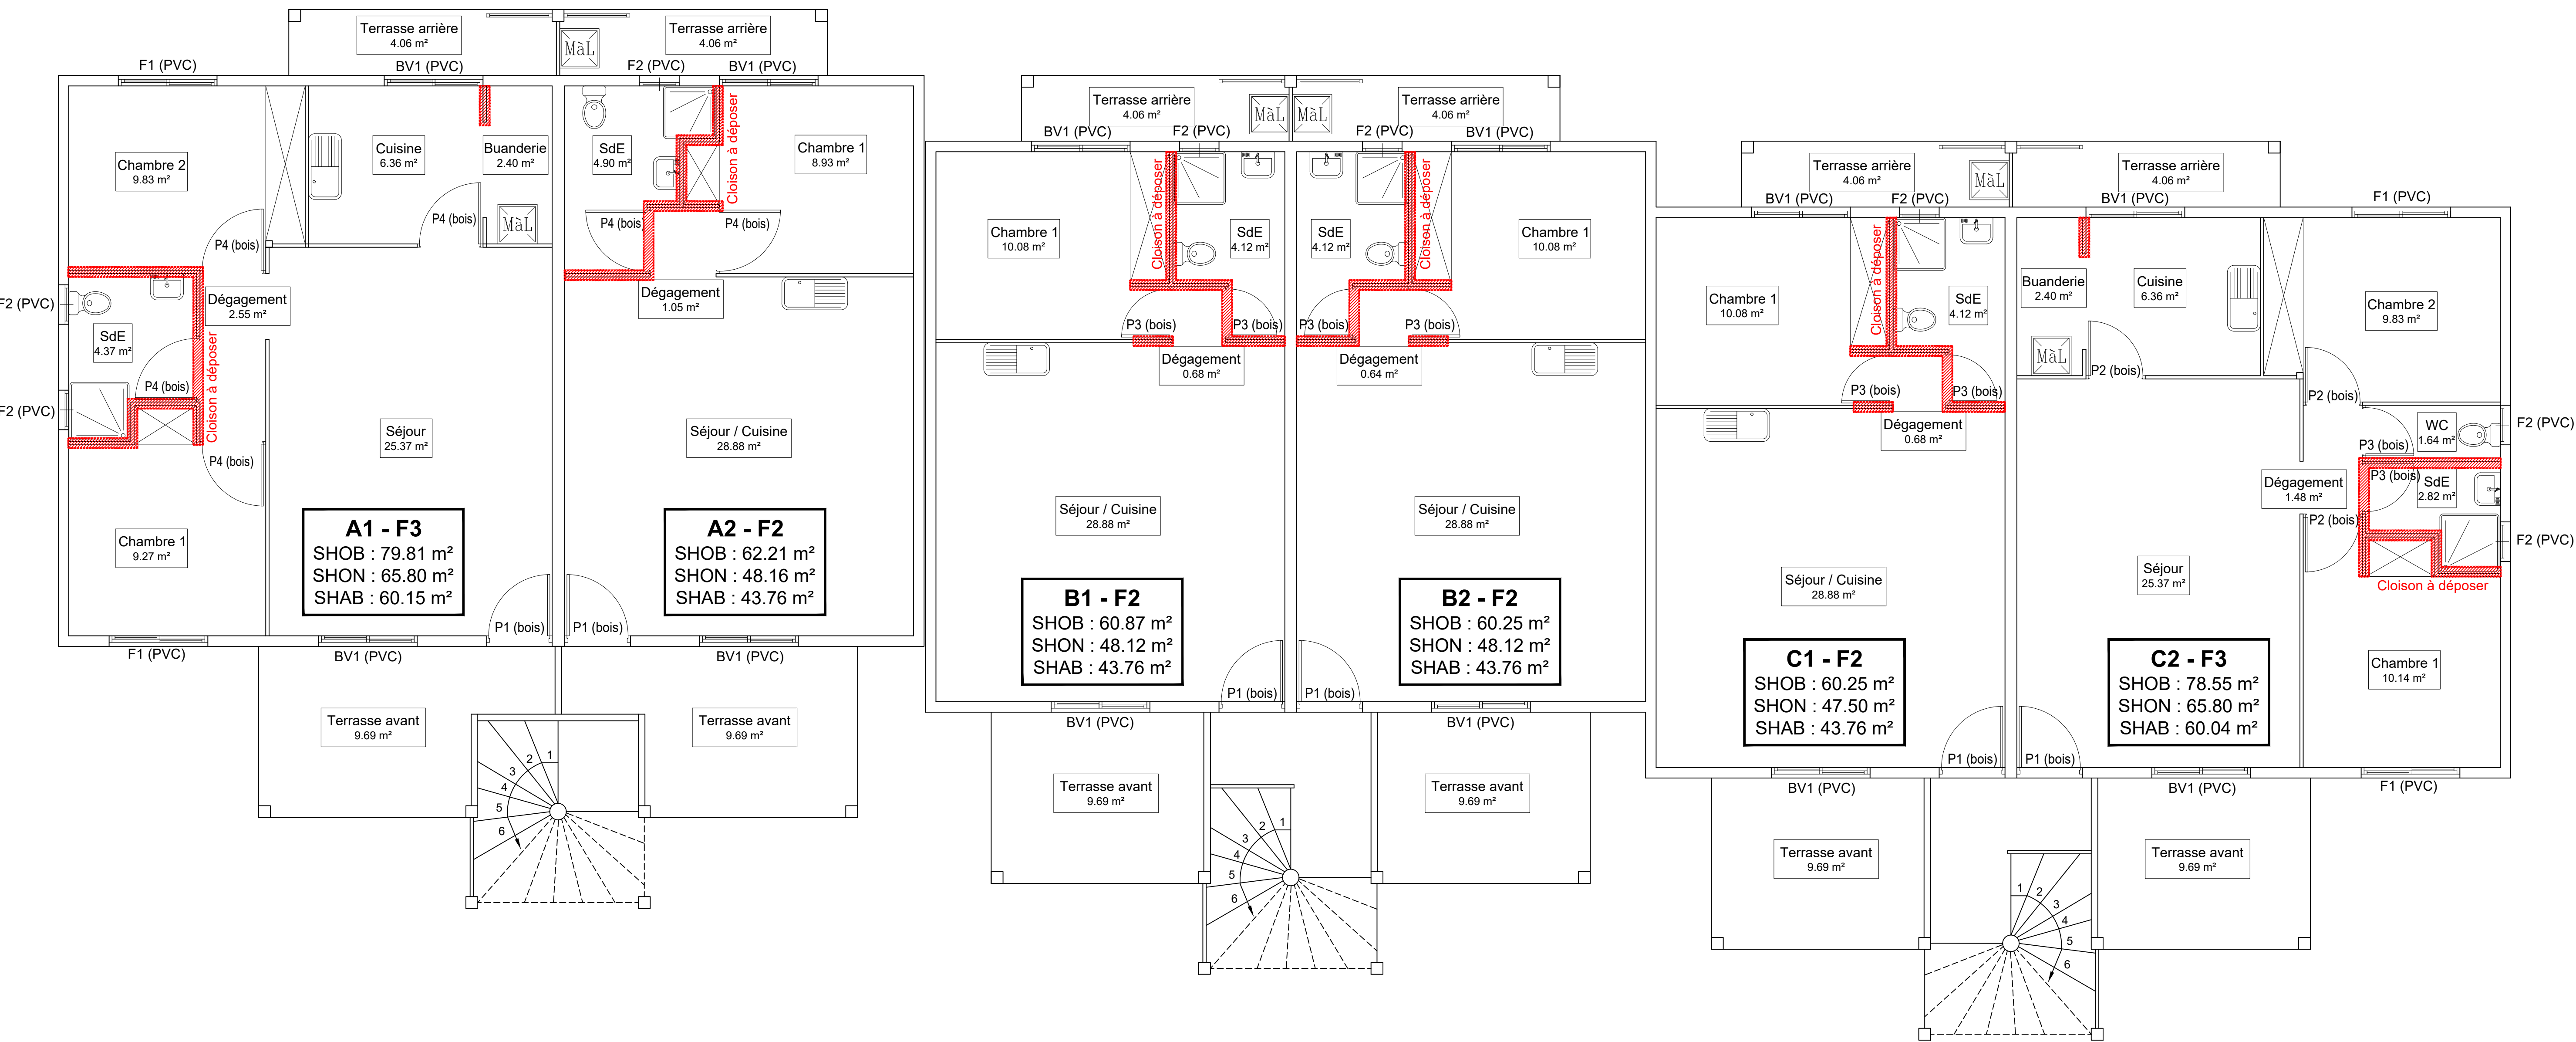


BATIMENT A-B-C - NIVEAU RDC

1 F3 + 1 F2 - ETAT DES LIEUX

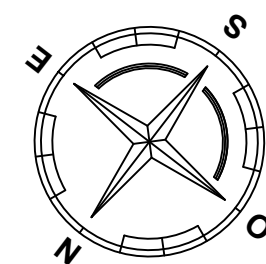

1 F3 + 1 F2 - PROJET

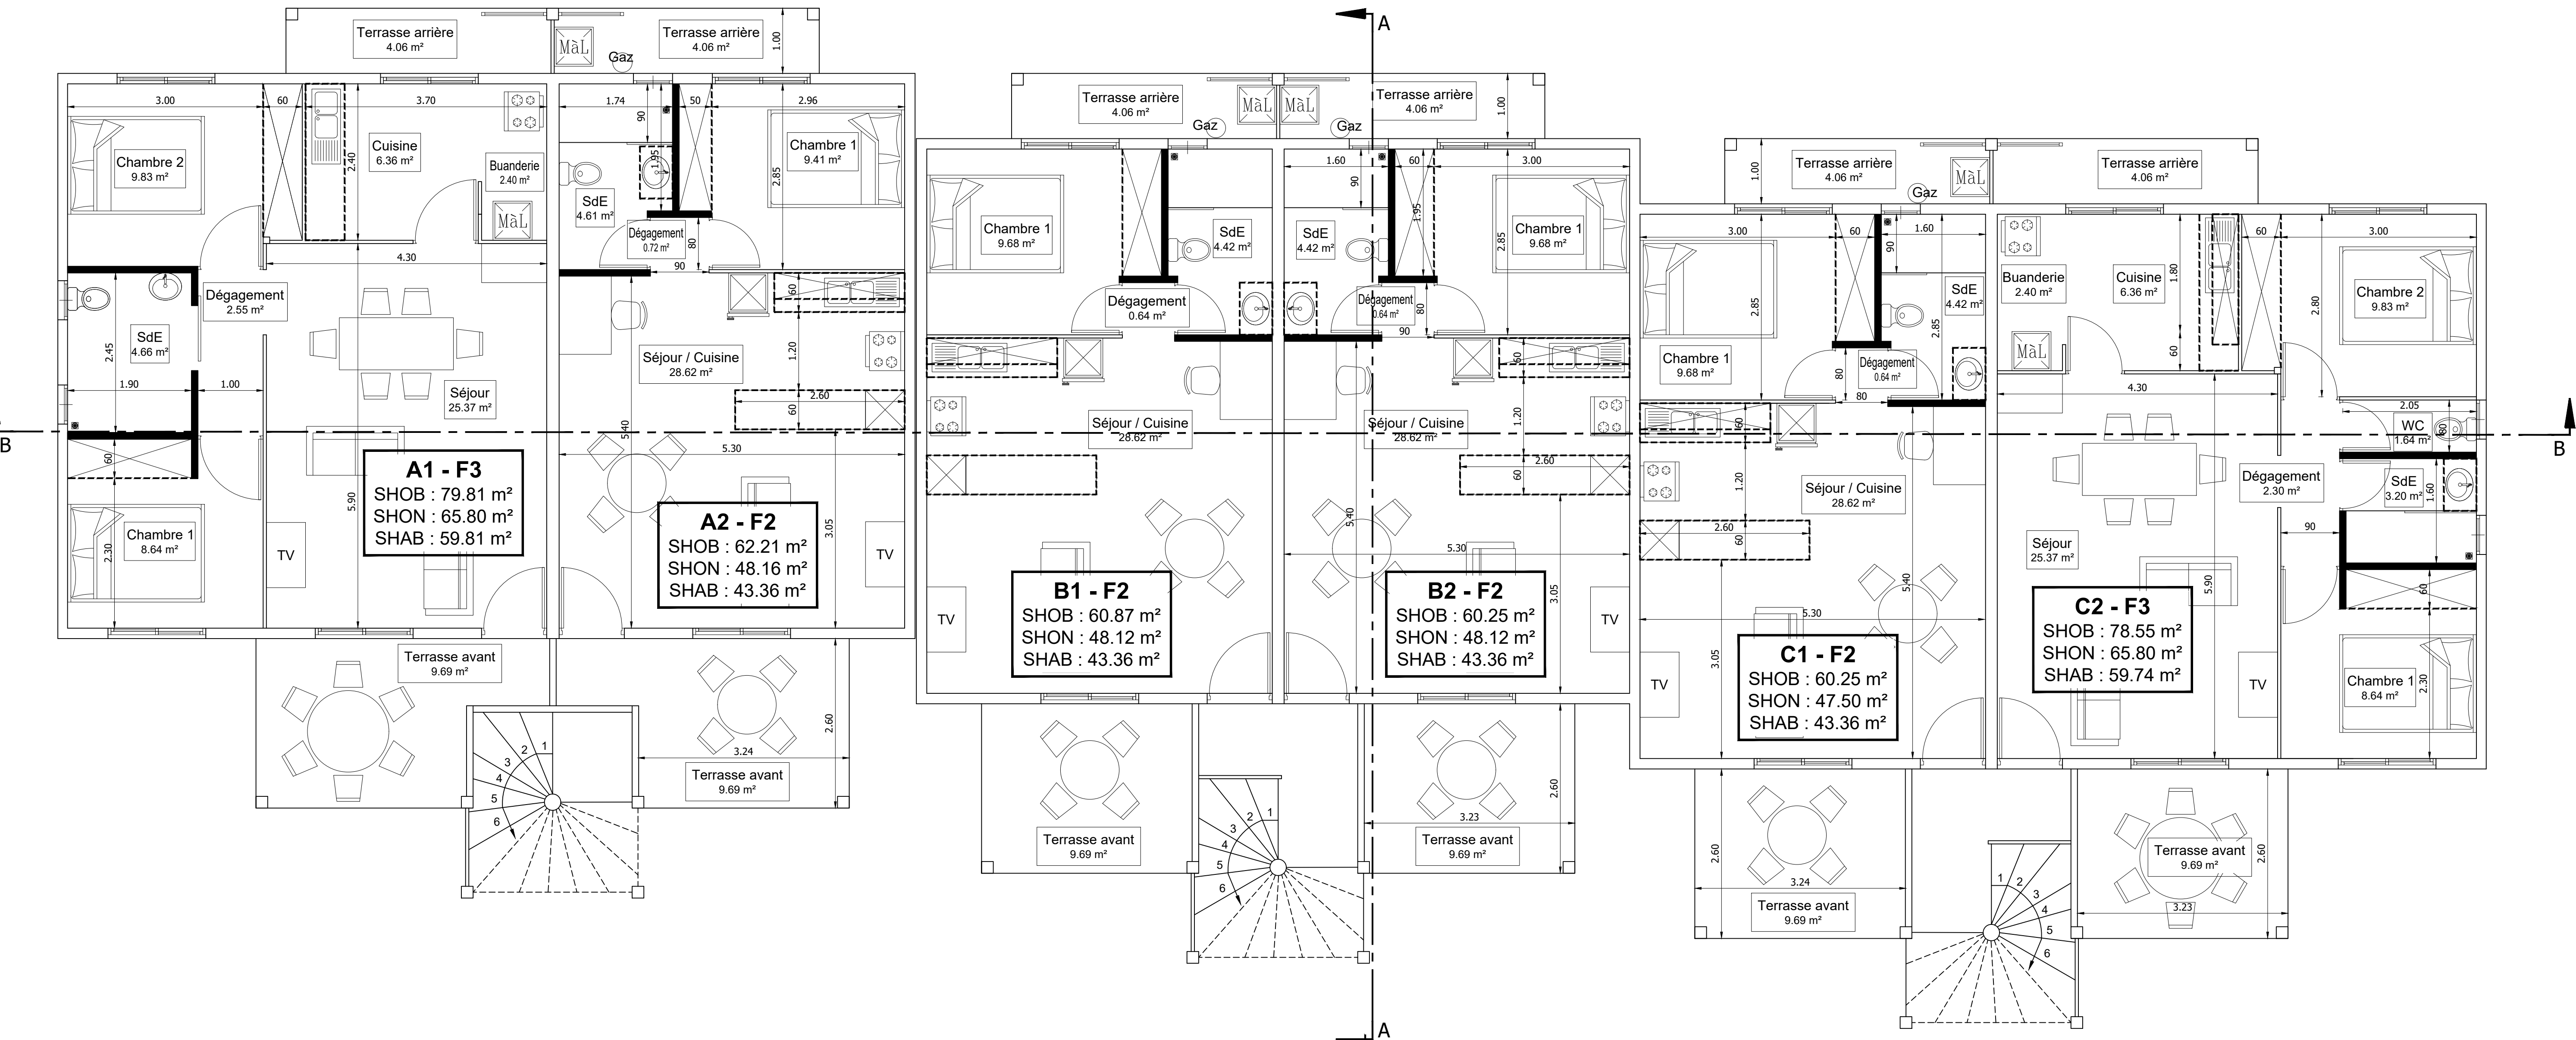

RENOVATION
DE LA RESIDENCE VIANNENC
BOURAIL

DOSSIER DE CONSULTATION
DES ENTREPRISES

BATIMENT A-B-C - NIVEAU RDC

- Vue en plan - Etat des lieux (Echelle : 1/50)

- Vue en plan - Projet (Echelle : 1/50)

Maitre d'ouvrage :
 

Maitre d'œuvre :

BP 105 - 98074 Port des Français
Téléphone : 01 81 61 11 51
Mail : pro-be@pro-be.fr pro-be@bourail.nc

02

Ech. : 1/50 sur A2

N° Affaire : AFD-20

Phase : DCE

Date : Juillet 2021

Info : pro-be@bourail.nc

Réalisé par : WP